



PŮDORYS 5.NP M 1:50

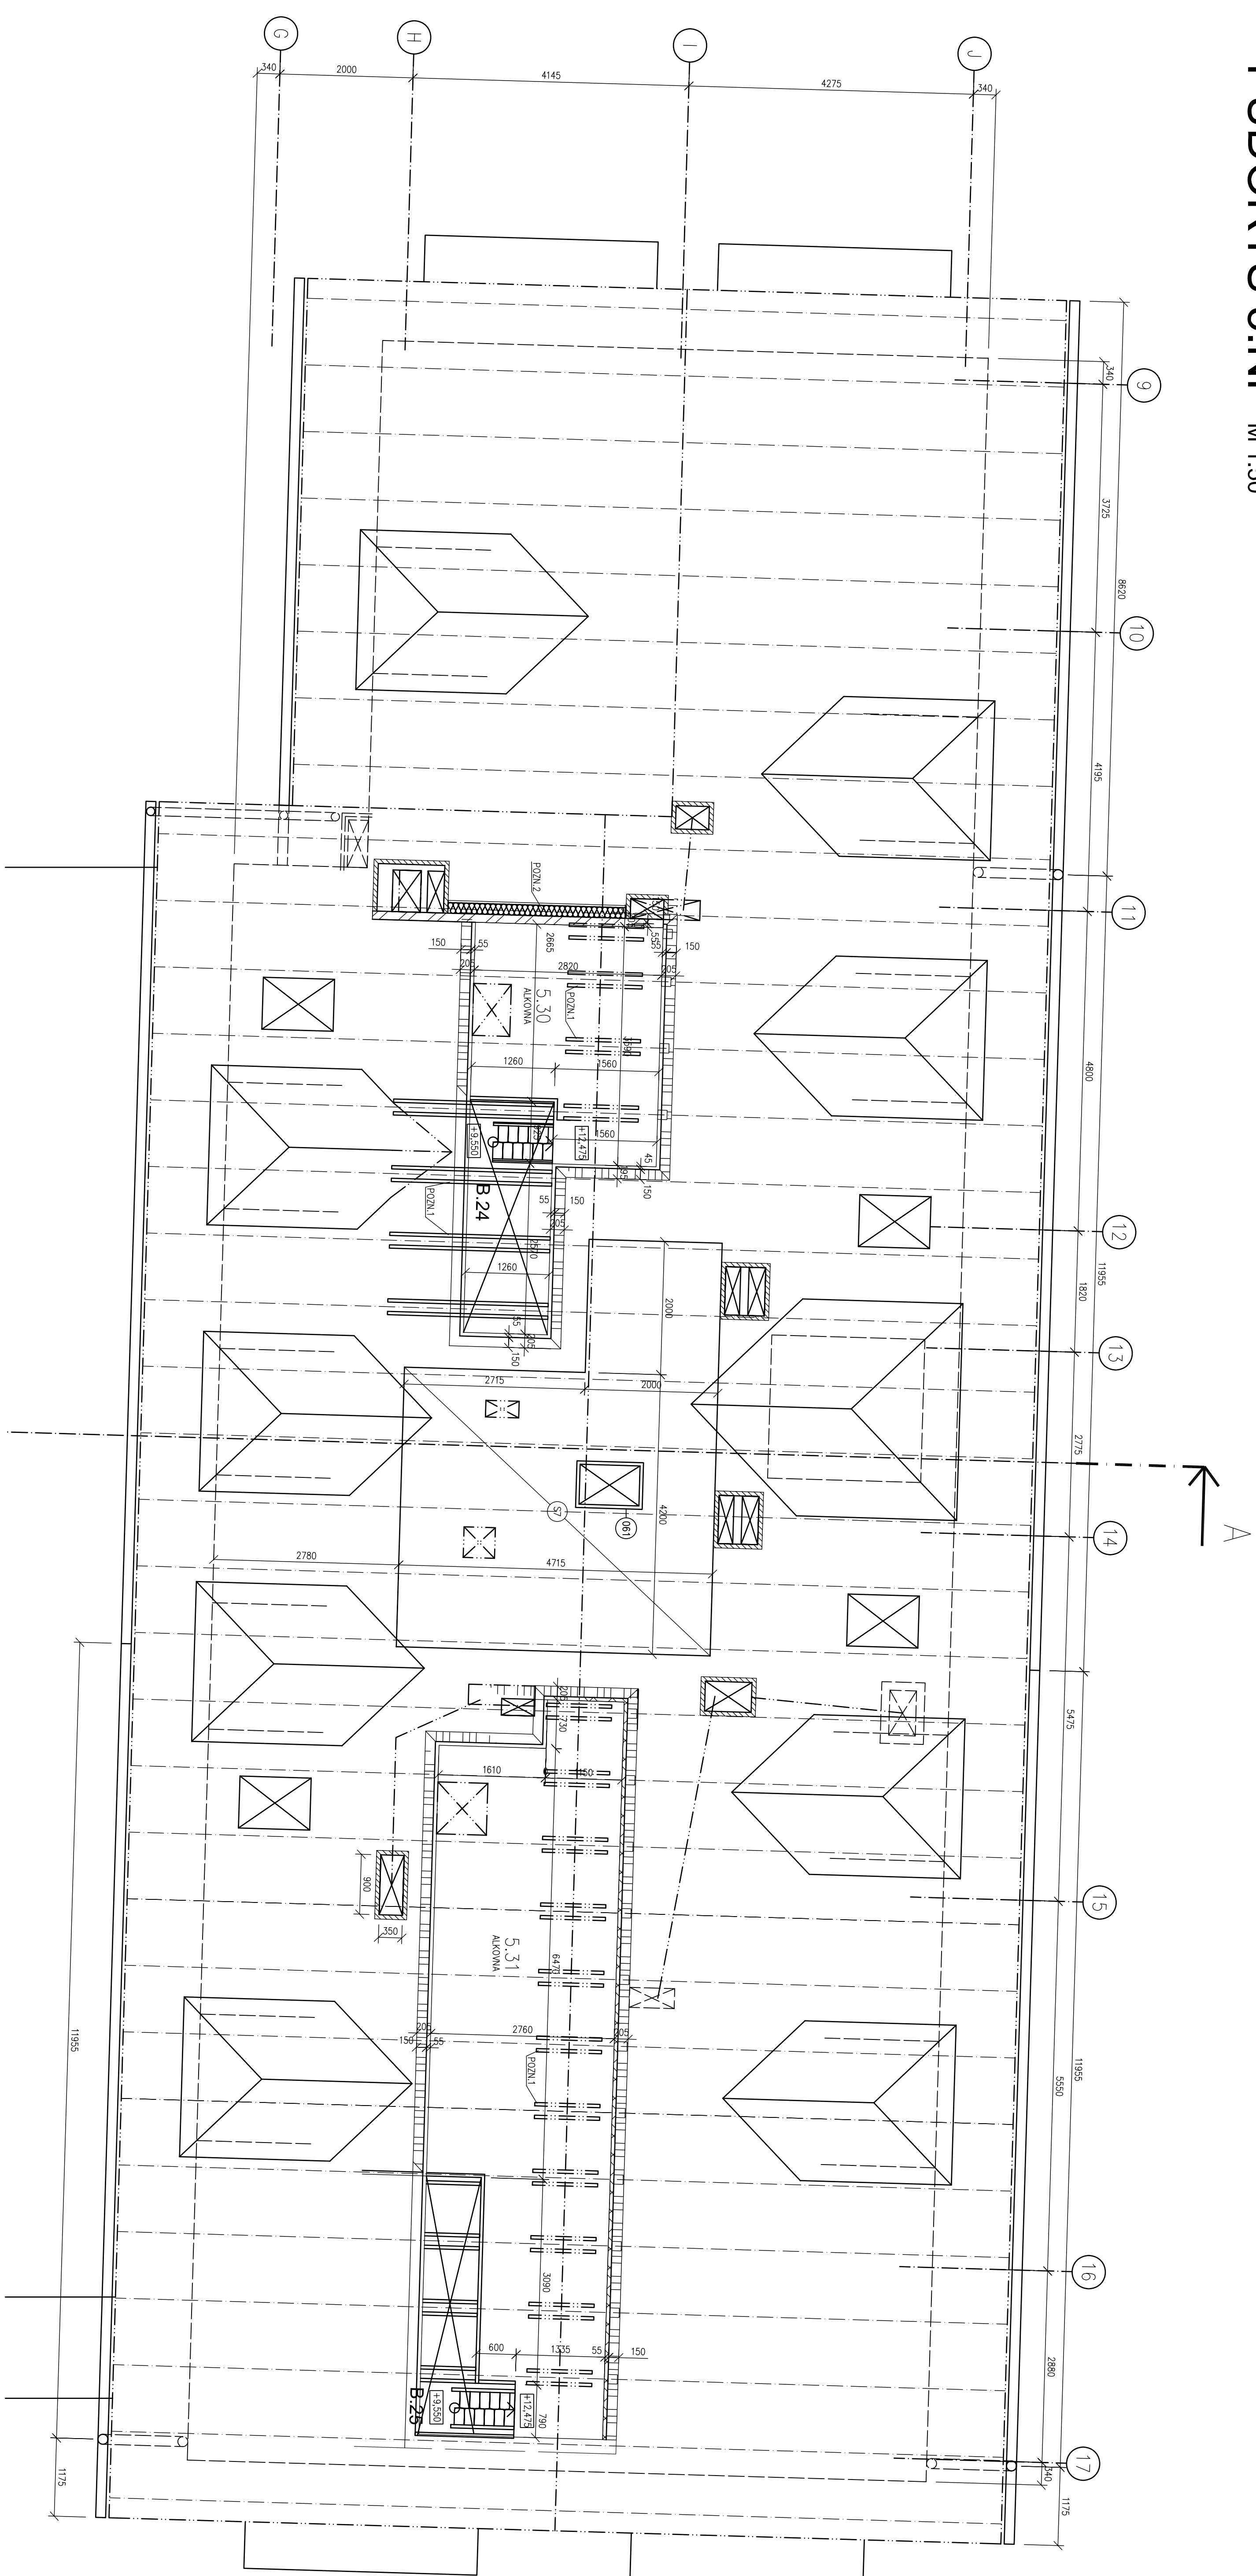

Č.ÚJ.	ÚČEL MÍSTNOSTI	POZEMEK	PROJEKT	KÓD ÚČELU	POVrch	OPRAVA	POZEMEK
4.3.1	PRŮVĚDA	5.1	1	K1	PRŮVĚDA	OPRAVA	OPRAVA
4.3.2	PRŮVĚDA	28.2	2	K1	PRŮVĚDA	OPRAVA	OPRAVA
4.3.3	PRŮVĚDA	13.1	3	K1	PRŮVĚDA	OPRAVA	OPRAVA
4.3.4	KANCELARIE	5.1	4	K2	KANCELARIE	OPRAVA	OPRAVA
4.3.5	KANCELARIE	5.1	5	K2	KANCELARIE	OPRAVA	OPRAVA
4.3.6	KANCELARIE	5.1	6	K2	KANCELARIE	OPRAVA	OPRAVA
4.3.100	KANCELARIE	5.1	100	K2	KANCELARIE	OPRAVA	OPRAVA

PROJEKT
 Název objektu: PŮDORYS 5.NP – část A
 Měřítko: 1:50
 Datum: 11.11.2023
 Projektant: **STAVOPROJEKT s.r.o.**
 Adresa: Křižkova 217/II, Křivčovice, Středočeský územní úřad
 IČO: 252 22 2222
 DIČ: CZ252222222
 Kontaktní osoba: **Ing. Jiří Hrbáč**
 Telefon: +420 222 222 222
 E-mail: hrbac@stavoprojekt.cz
 Webová stránka: www.stavoprojekt.cz

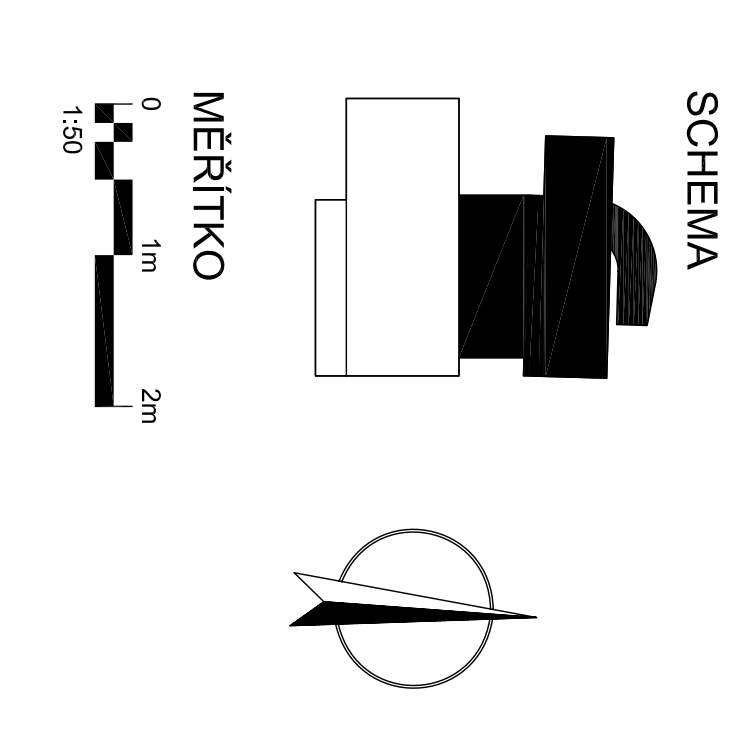

SCHEMA