


PŮDORYS 2NP

ZASKLENÁ
TRIBUNA

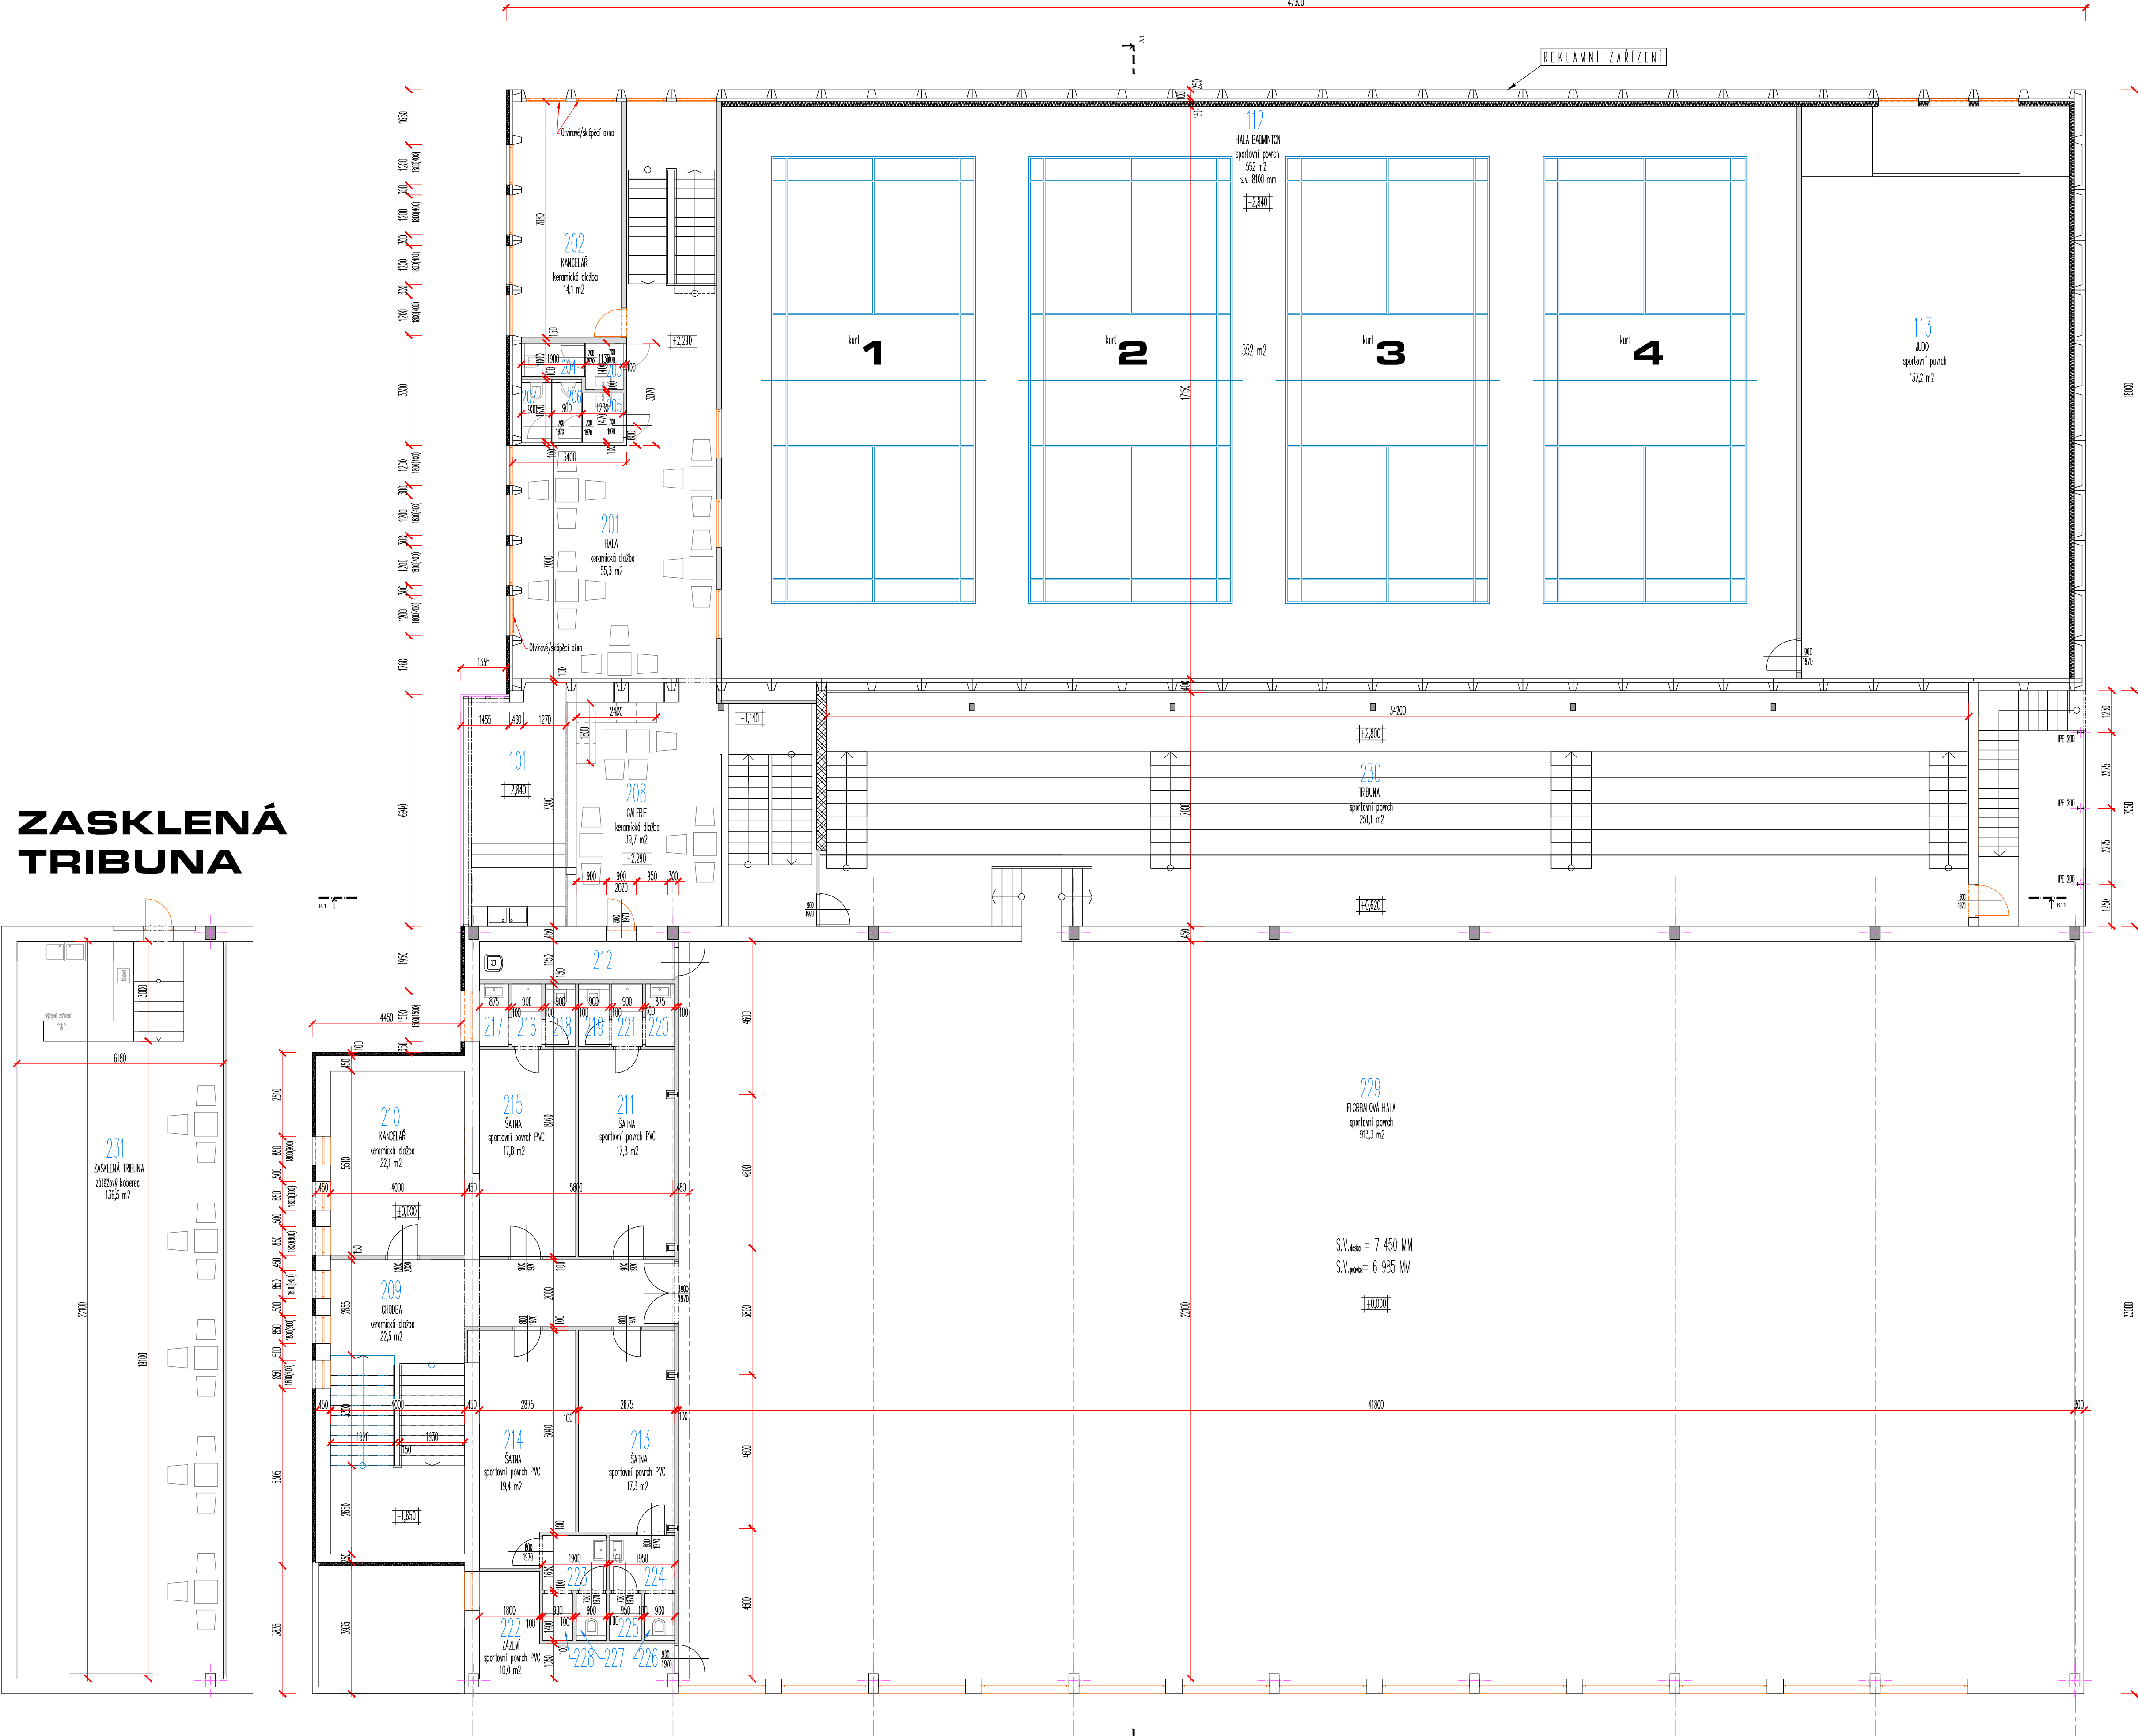

LEGENDA MÍSTNOSTÍ

OZN.	ÚČEL MÍSTNOSTI	POH (m²)	POVRCHOVÁ ÚPRAVA			POZNÁMKA
			PODLAHA	PODLEH	SEŠEV	
201	Hala	55,3	keramická dlažba	SDK	vnitřní hladká omítka/SDK	
202	Kancelář	14,1	keramická dlažba	SDK	vnitřní hladká omítka/SDK	
203	Předsíňka WC ženy	1,6	keramická dlažba	SDK	vnitřní hladká omítka/SDK	keram. obklad v 2000 WM
204	WC ženy	1,9	keramická dlažba	SDK	vnitřní hladká omítka/SDK	keram. obklad v 2000 WM
205	Předsíňka WC muži	1,8	keramická dlažba	SDK	vnitřní hladká omítka/SDK	keram. obklad v 2000 WM
206	WC pisárů muži	1,7	keramická dlažba	SDK	vnitřní hladká omítka/SDK	keram. obklad v 2000 WM
207	WC muži	1,7	keramická dlažba	SDK	vnitřní hladká omítka/SDK	keram. obklad v 2000 WM
208	Galerie	39,7	keramická dlažba	SDK	vnitřní hladká omítka/SDK	
209	Chodba	22,1	keramická dlažba	SDK	vnitřní hladká omítka/SDK	
210	Kancelář	22,1	keramická dlažba	SDK	vnitřní hladká omítka/SDK	
211	Šatna	18,0	Sportovní poruch PVC	SDK	vnitřní hladká omítka/SDK	
212	Technická místnost	7,6	keramická dlažba	SDK	vnitřní hladká omítka/SDK	
213	ŠATNA	17,3	Sportovní poruch PVC	SDK	vnitřní hladká omítka/SDK	
214	ŠATNA	19,4	Sportovní poruch PVC	SDK	vnitřní hladká omítka/SDK	
215	ŠATNA	18,0	Sportovní poruch PVC	SDK	vnitřní hladká omítka/SDK	
216	Sprcha	1,6	keramická dlažba	SDK	vnitřní hladká omítka/SDK	keram. obklad v 2200 WM
217	Předsíň	1,7	keramická dlažba	SDK	vnitřní hladká omítka/SDK	keram. obklad v 2000 WM
218	WC	1,7	keramická dlažba	SDK	vnitřní hladká omítka/SDK	keram. obklad v 2000 WM
219	WC	1,7	keramická dlažba	SDK	vnitřní hladká omítka/SDK	keram. obklad v 2000 WM
220	Předsíň	1,7	keramická dlažba	SDK	vnitřní hladká omítka/SDK	keram. obklad v 2000 WM
221	Sprcha	1,6	keramická dlažba	SDK	vnitřní hladká omítka/SDK	keram. obklad v 2200 WM
222	Sklad	10,0	Sportovní poruch PVC	SDK	vnitřní hladká omítka/SDK	
223	Předsíňka WC	3,1	keramická dlažba	SDK	vnitřní hladká omítka/SDK	keram. obklad v 2000 WM
224	Předsíňka WC	3,2	keramická dlažba	SDK	vnitřní hladká omítka/SDK	keram. obklad v 2000 WM
225	Sprcha	1,3	keramická dlažba	SDK	vnitřní hladká omítka/SDK	keram. obklad v 2200 WM
226	WC	1,3	keramická dlažba	SDK	vnitřní hladká omítka/SDK	keram. obklad v 2000 WM
227	WC	1,3	keramická dlažba	SDK	vnitřní hladká omítka/SDK	keram. obklad v 2000 WM
228	Sprcha	1,3	keramická dlažba	SDK	vnitřní hladká omítka/SDK	keram. obklad v 2200 WM
229	Florbaldová hala	913,3	sportovní poruch	SDK	vnitřní hladká omítka/SDK	
230	Tribuna	251,1	dřevěná	SDK	vnitřní hladká omítka/SDK	
231	Zasklená tribuna	136,5	zateplovací koberce	SDK	vnitřní hladká omítka/SDK	

LEGENDA MATERIÁLŮ

- OBVODOVÉ ZDIVO
- VNITŘNÍ NOSNÉ ZDIVO Z CHELNÝCH BLOKŮ
- PŘÍČKOVÉ ZDIVO Z CHELNÝCH BLOKŮ, PÓRBETONOVÉ TVÁRNICE NEBO SDK
- TEPELNÁ IZOLACE HORNÍ STAVBY – ETICS – EPS 70F

PROJEKČNÍ KANCELÁŘ
Ing. Petr KAVNA
Obřetná míra 2146
753 01 Hranice
tel.: 78 186 172

SPORTOVNÍ CENTRUM
N A P A R I A

Investor: Sportovní centrum NAPARIA o.p.s., Obřetná míra 2146, 753 01 Hranice	Místo stavby: parc.č. st.2689, 1911/2 k.ú. Hranice	Formát: Datum zpracování	6 x A4 černá 204
Vypracoval: Ing. Petr KAVNA	Objednal: Ing. Antonín PAVELKA	Číslo výkresu: 011.3.7	Autizovační razítka ČKAT
Název výkresu: PŮDORYS 2NP – NOVÝ STAV	Měřítko: 1:100		