


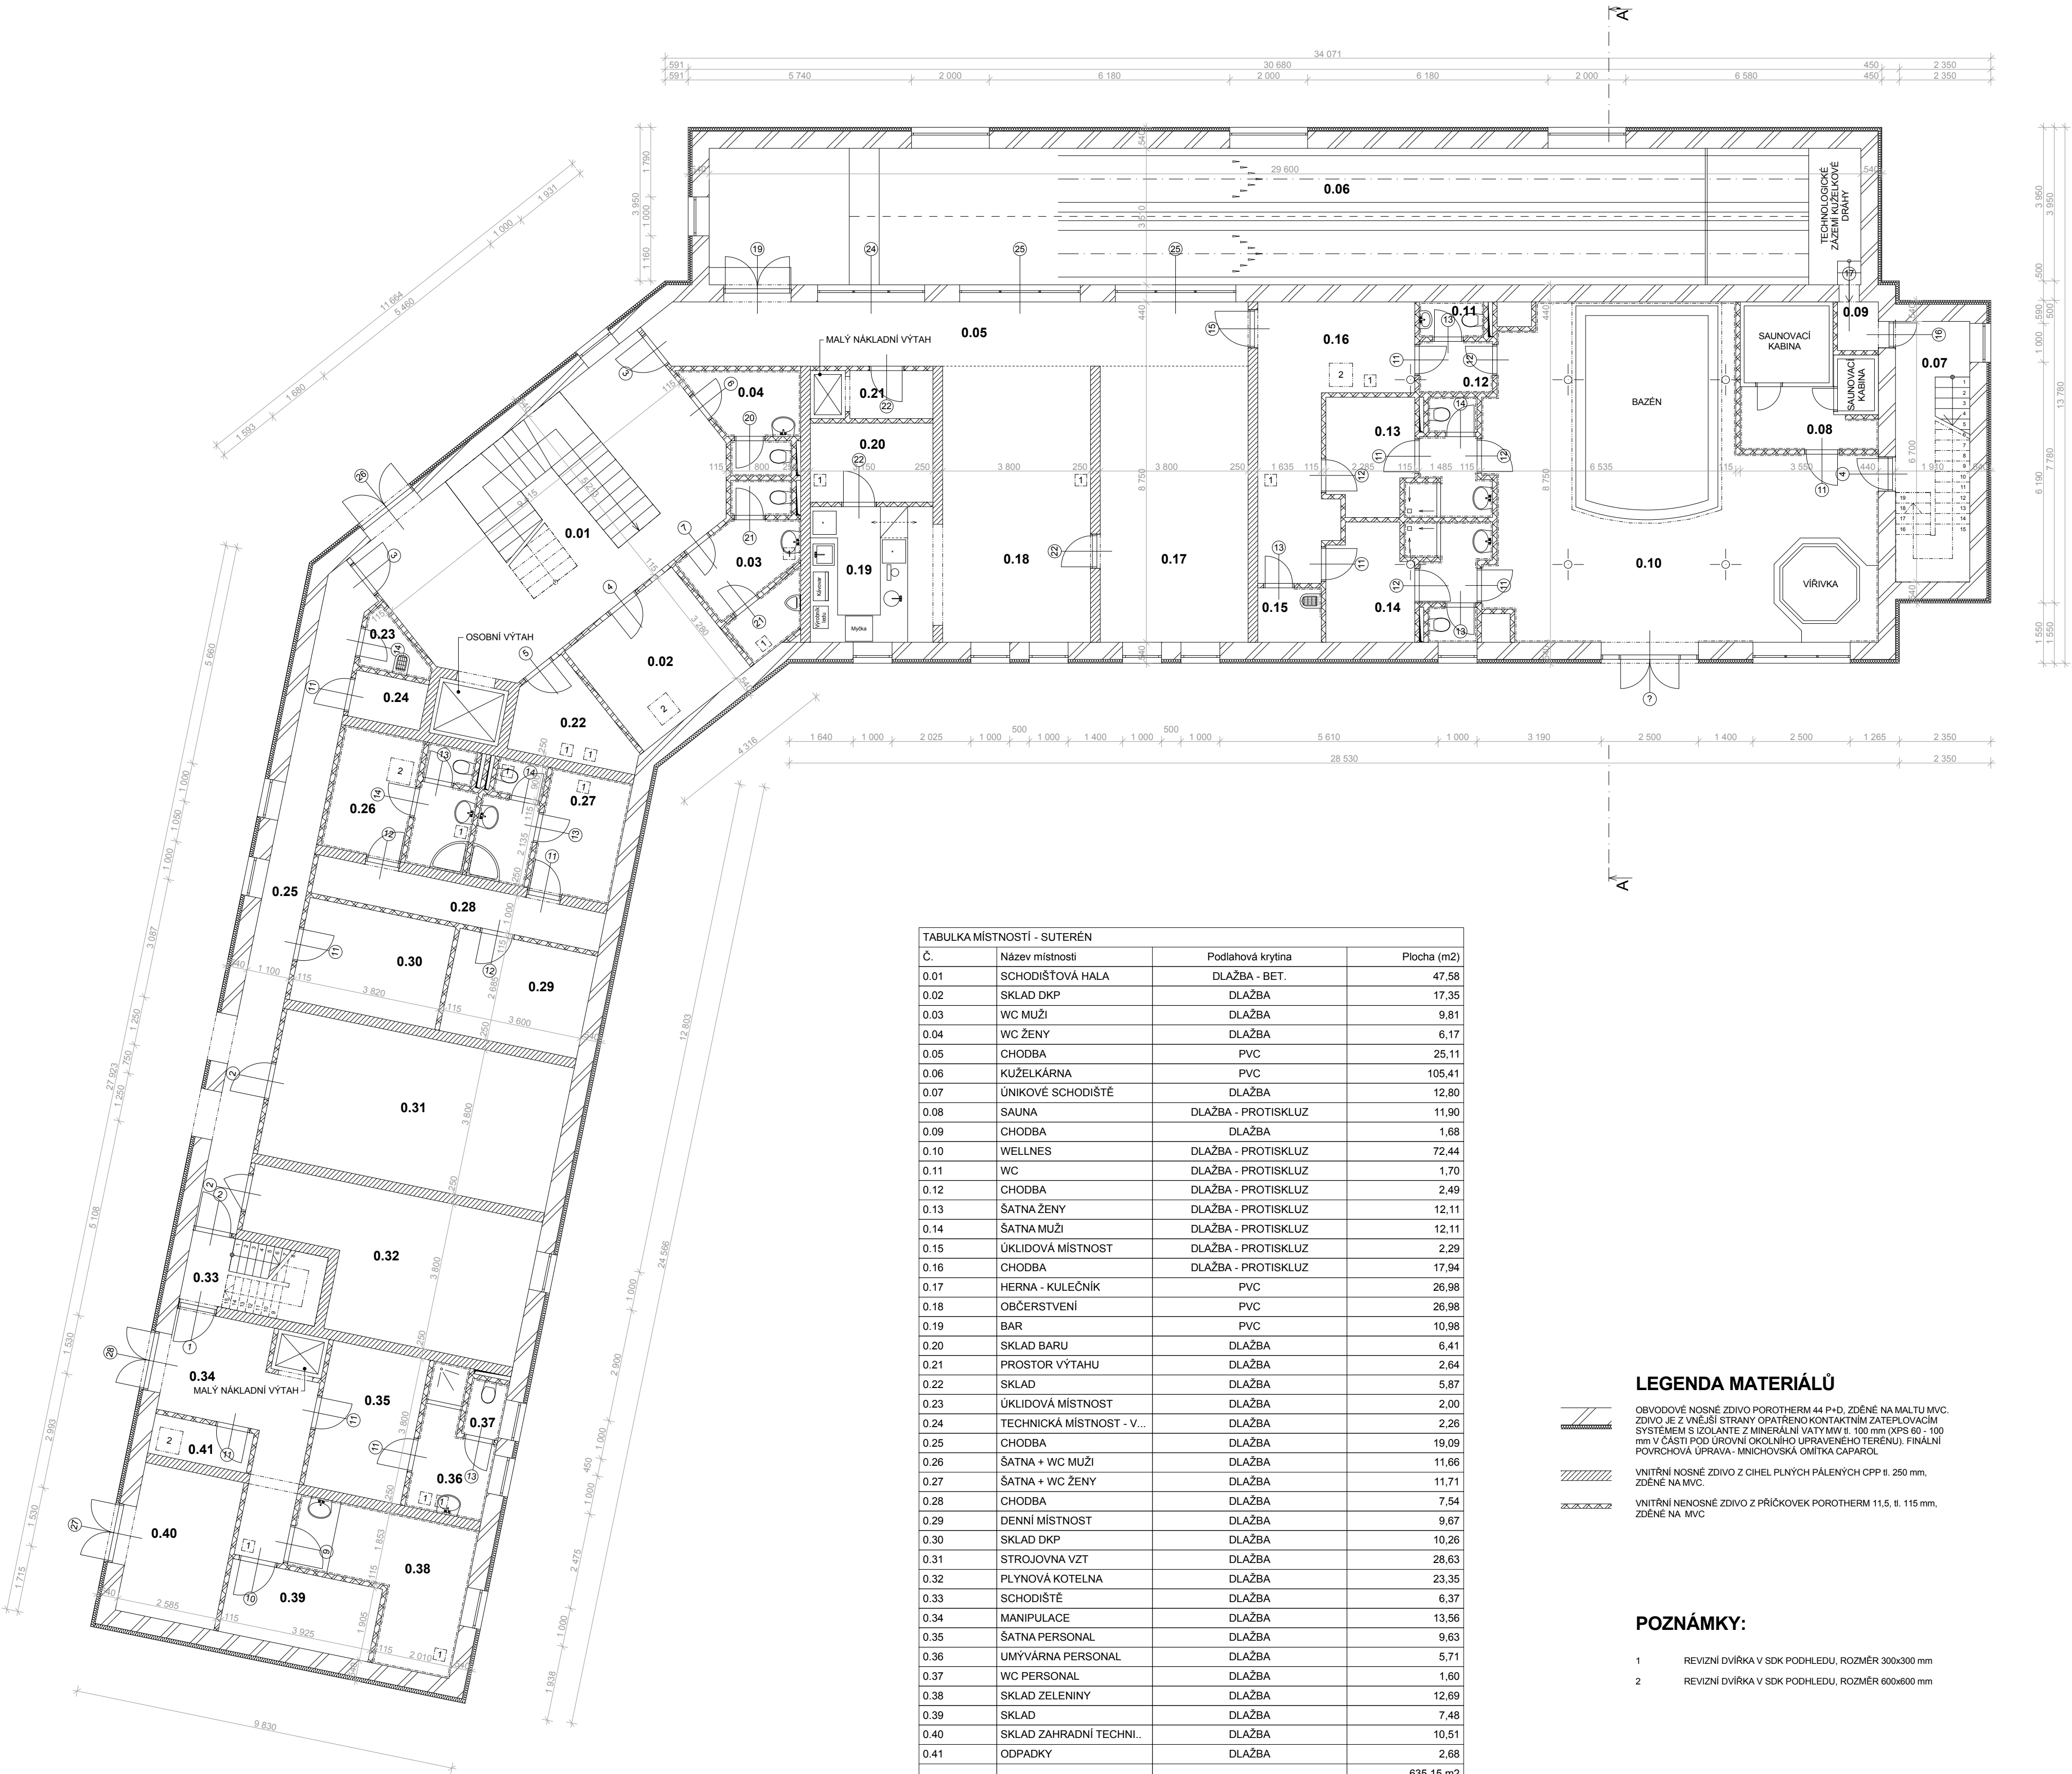

TABULKA MÍSTNOSTÍ - SUTERÉN			
Č.	Název místnosti	Podlahová krytina	Plocha (m2)
0.01	SCHODIŠŤOVÁ HALA	DLAŽBA - BET.	47,58
0.02	SKLAD DKP	DLAŽBA	17,35
0.03	WC MUŽI	DLAŽBA	9,81
0.04	WC ŽENY	DLAŽBA	6,17
0.05	CHODBA	PVC	25,11
0.06	KUŽELKÁRNA	PVC	105,41
0.07	ÚNIKOVÉ SCHODIŠTĚ	DLAŽBA	12,80
0.08	SAUNA	DLAŽBA - PROTISKLUZ	11,90
0.09	CHODBA	DLAŽBA	1,68
0.10	WELLNES	DLAŽBA - PROTISKLUZ	72,44
0.11	WC	DLAŽBA - PROTISKLUZ	1,70
0.12	CHODBA	DLAŽBA - PROTISKLUZ	2,49
0.13	ŠATNA ŽENY	DLAŽBA - PROTISKLUZ	12,11
0.14	ŠATNA MUŽI	DLAŽBA - PROTISKLUZ	12,11
0.15	ÚKLIDOVÁ MÍSTNOST	DLAŽBA - PROTISKLUZ	2,29
0.16	CHODBA	DLAŽBA - PROTISKLUZ	17,94
0.17	HERNA - KULEČNÍK	PVC	26,98
0.18	OBČERSTVENÍ	PVC	26,98
0.19	BAR	PVC	10,98
0.20	SKLAD BARU	DLAŽBA	6,41
0.21	PROSTOR VÝTAHU	DLAŽBA	2,64
0.22	SKLAD	DLAŽBA	5,87
0.23	ÚKLIDOVÁ MÍSTNOST	DLAŽBA	2,00
0.24	TECHNICKÁ MÍSTNOST - V...	DLAŽBA	2,26
0.25	CHODBA	DLAŽBA	19,09
0.26	ŠATNA + WC MUŽI	DLAŽBA	11,66
0.27	ŠATNA + WC ŽENY	DLAŽBA	11,71
0.28	CHODBA	DLAŽBA	7,54
0.29	DENNÍ MÍSTNOST	DLAŽBA	9,67
0.30	SKLAD DKP	DLAŽBA	10,26
0.31	STROJOVNÁ VZT	DLAŽBA	28,63
0.32	PLYNOVÁ KOTELNA	DLAŽBA	23,35
0.33	SCHODIŠTĚ	DLAŽBA	6,37
0.34	MANIPULACE	DLAŽBA	13,56
0.35	ŠATNA PERSONAL	DLAŽBA	9,63
0.36	UMÝVÁRNA PERSONAL	DLAŽBA	5,71
0.37	WC PERSONAL	DLAŽBA	1,60
0.38	SKLAD ZELENINY	DLAŽBA	12,69
0.39	SKLAD	DLAŽBA	7,48
0.40	SKLAD ZAHRADNÍ TECHNII..	DLAŽBA	10,51
0.41	ODPADKY	DLAŽBA	2,68
			635,15 m2

LEGENDA MATERIÁLŮ

OBVODOVÉ NOSNÉ ZDIVO POROTHERM 44 P+D, ZDĚNÉ NA MALTU MVC.
ZDIVO JE Z VNĚJŠÍ STRANY OPATŘENO KONTAKTNÍM ZATEPLOVACÍM
SYSTÉMEM S IZOLANTÉ Z MINERÁLNÍ VATY MW II. 100 mm (KPS 60 - 100
mm V ČÁSTI POD ÚROVNÍ OKOLNÍHO UPRAVENÉHO TERÉNU). FINÁLNÍ
POVRCHOVÁ ÚPRAVA - MINCHOVSKÁ OMÍTKA CAPAROL.

VNITŘNÍ NOSNÉ ZDIVO Z CIHEL PLÝNYCH PÁLENÝCH CPP II. 250 mm,
ZDĚNÉ NA MVC.

VNITŘNÍ NENOSNÉ ZDIVO Z PŘÍČKOVEK POROTHERM 11,5, II. 115 mm,
ZDĚNÉ NA MVC.

POZNÁMKY:

- REVIZNÍ DVÍŘKA V SDK PODHLEDU, ROZMĚR 300x300 mm
- REVIZNÍ DVÍŘKA V SDK PODHLEDU, ROZMĚR 600x600 mm



Vypracoval:	Michal Oswald	Skutečné provedení stavby zakresleno: 12/2011			č.paré:	
Kontroloval:	Ing. Jan Trubiroha					
Zodp. projektant:	Ing. M. Hnát					
Investor:	První krušnohorská realitní kancelář, s.r.o., Poštovní 24, 432 01 Kadaň					
stavba:		Hotel Garni na p.č. 835/1, k.ú. Místo			stupeň	SPS
		č. zakázky: 2011_017			Č.výkresu:	
výkres:		datum: 12/2011				
		formát: 6 x A4				
PŮDORYS - SUTERÉN		měřítko: 1:200			F - 1.1.2 - 02	