


- a - okno plastové jednokř. zdvojené otočné a výklopné
1250/1400 mm parapet 800 mm
b - d t t o 750/1400 parapet 800 mm

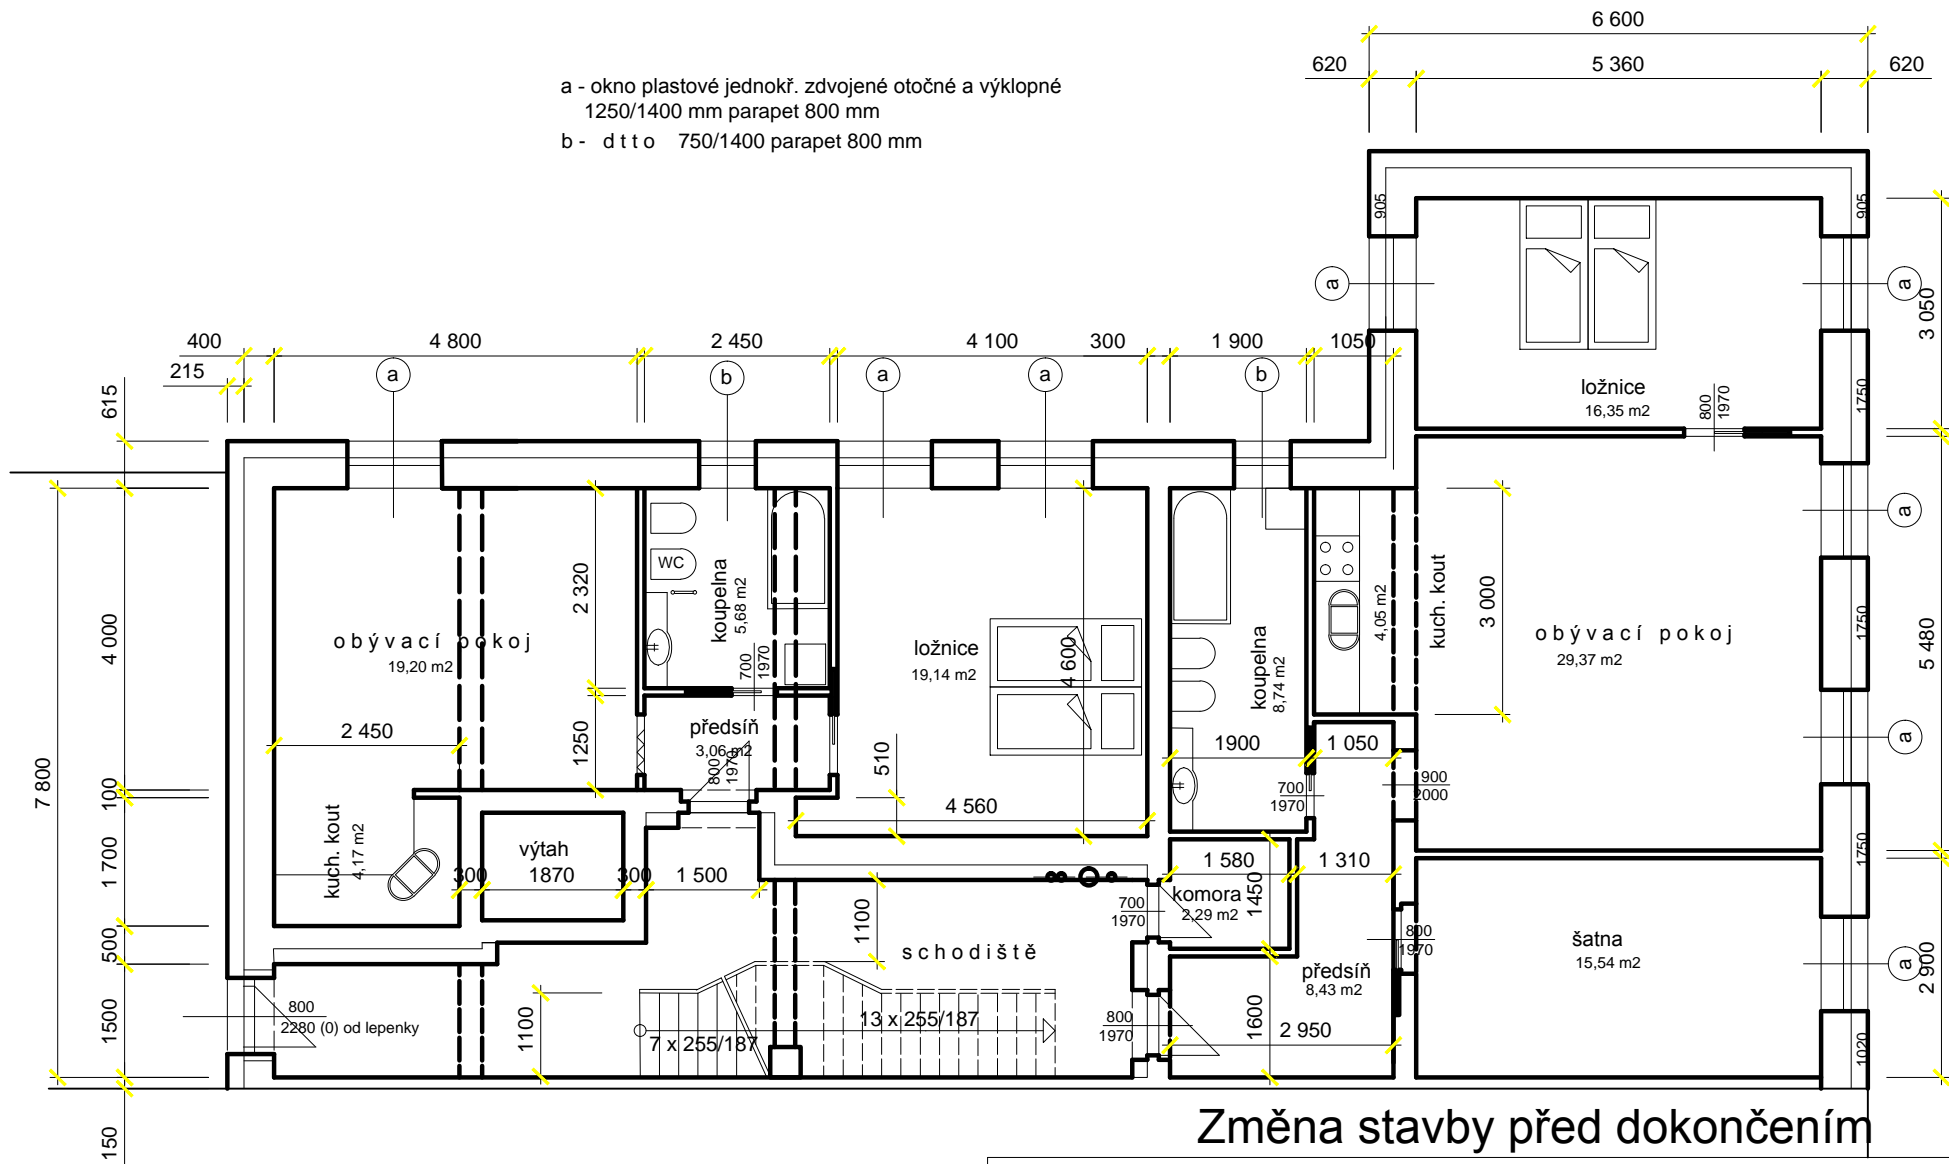

Změna stavby před dokončením

PROJEKTANT :	Ing. Saic Jiří, Síbova 314, 418 01 Bílina	IČO : 473 01 066
INVESTOR :	Coverini Fabiano, Osiková 3245, 415 01 Teplice	
NÁZEV STAVBY :	Pasivní obytný dům	MĚŘÍTKO : 1 : 100
MÍSTO STAVBY :	Teplice, ul. Českobratrská, č.p. 667 a 668	DATUM : 05/2011
OBSAH VÝKRESU :	Půdorys 2.N.P.	ČÍSLO VÝKRESU : 3