


- a - okno plastové jednokř. zdvojené otočné a výklopné  
1250/1400 mm parapet 800 mm  
b - d t t o 750/1400 parapet 800 mm

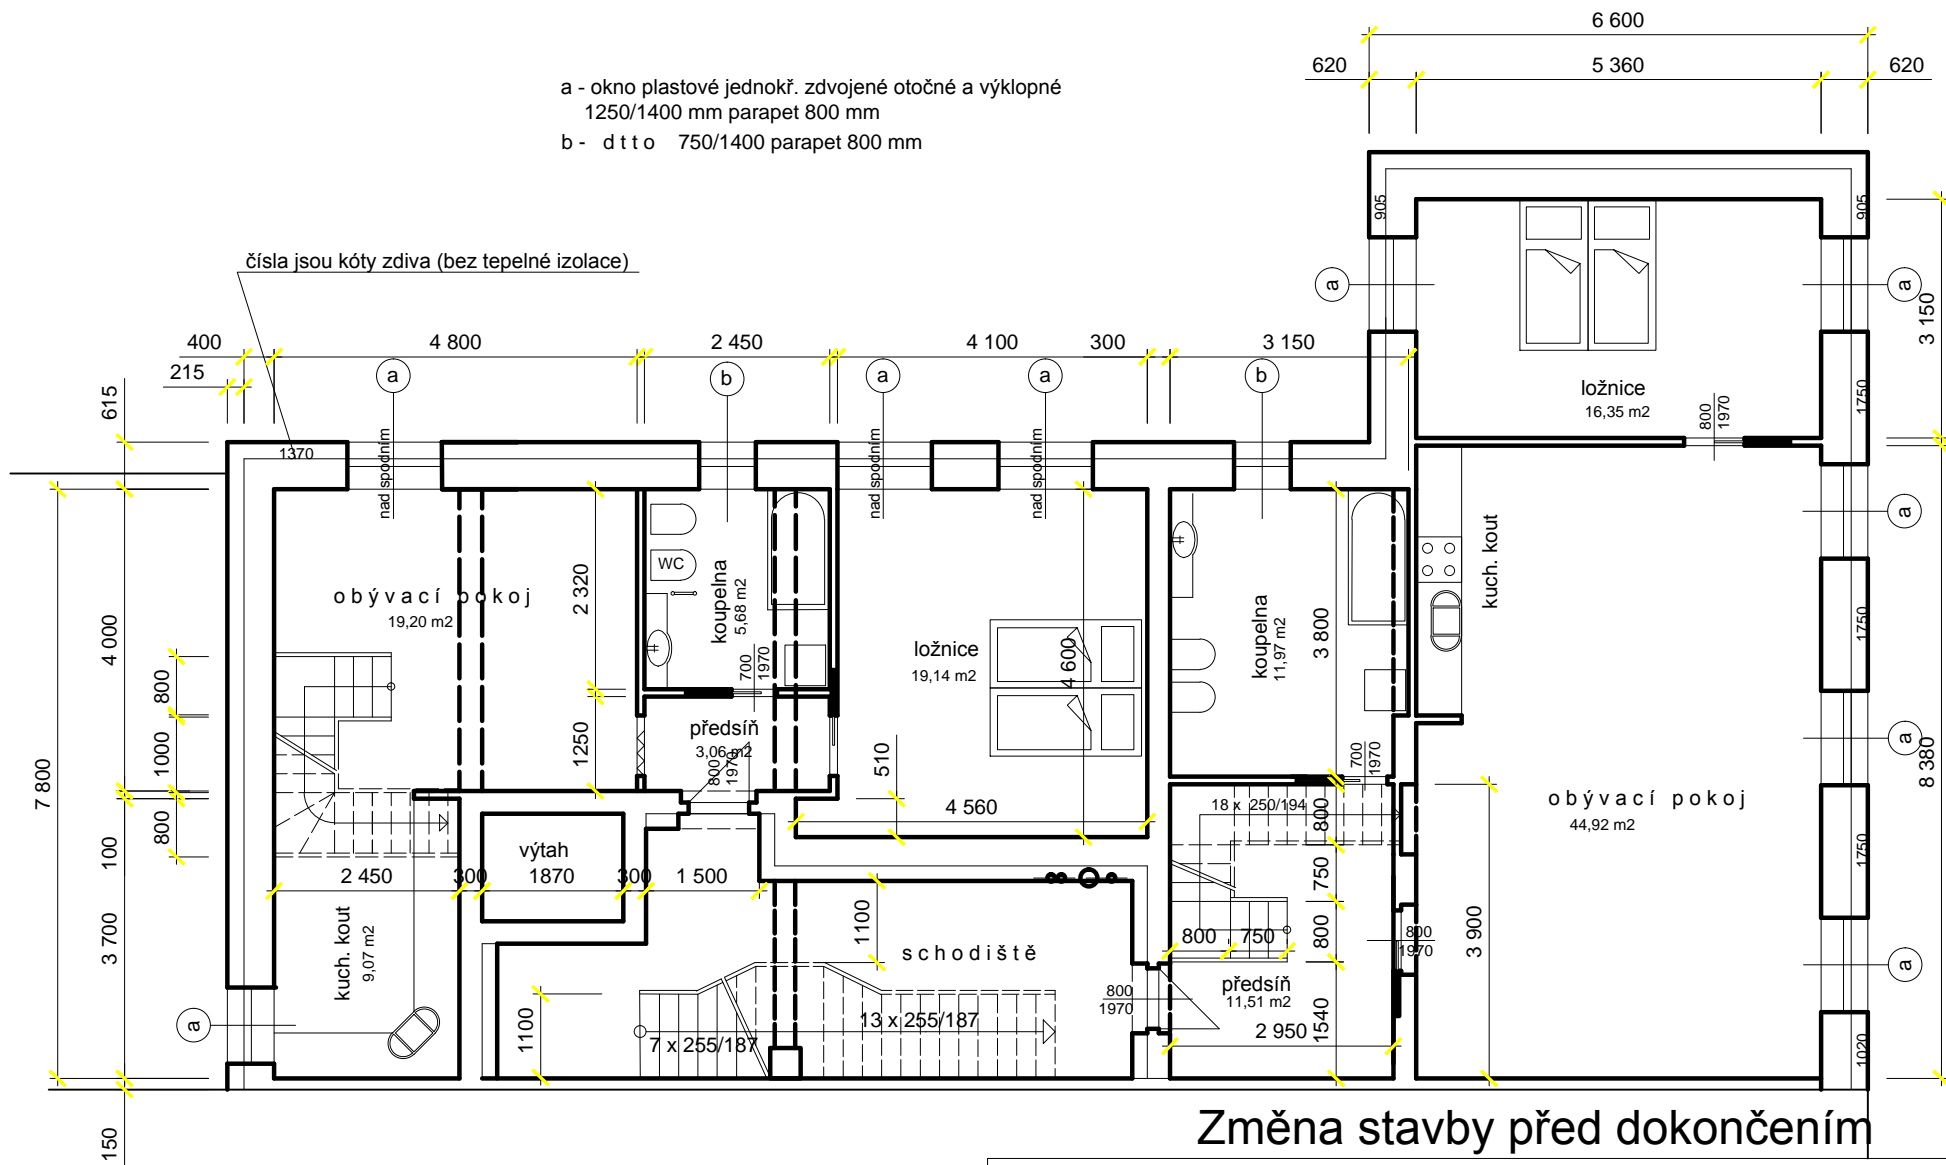

PROJEKTANT :	Ing. Saic Jiří, Síbova 314, 418 01 Bílina	IČO : 473 01 066
INVESTOR :	Coverini Fabiano, Osiková 3245, 415 01 Teplice	
NÁZEV STAVBY :	<b>Pasivní obytný dům</b>	MĚŘÍTKO : 1 : 100
MÍSTO STAVBY :	Teplice, ul. Českosobratrská, č.p. 667 a 668	DATUM 05/2011
OBSAH VÝKRESU :	<b>Půdorys 3.N.P.</b>	ČÍSLO VÝKRESU : <b>4</b>