PŮDORYS 5.NP M 1:50

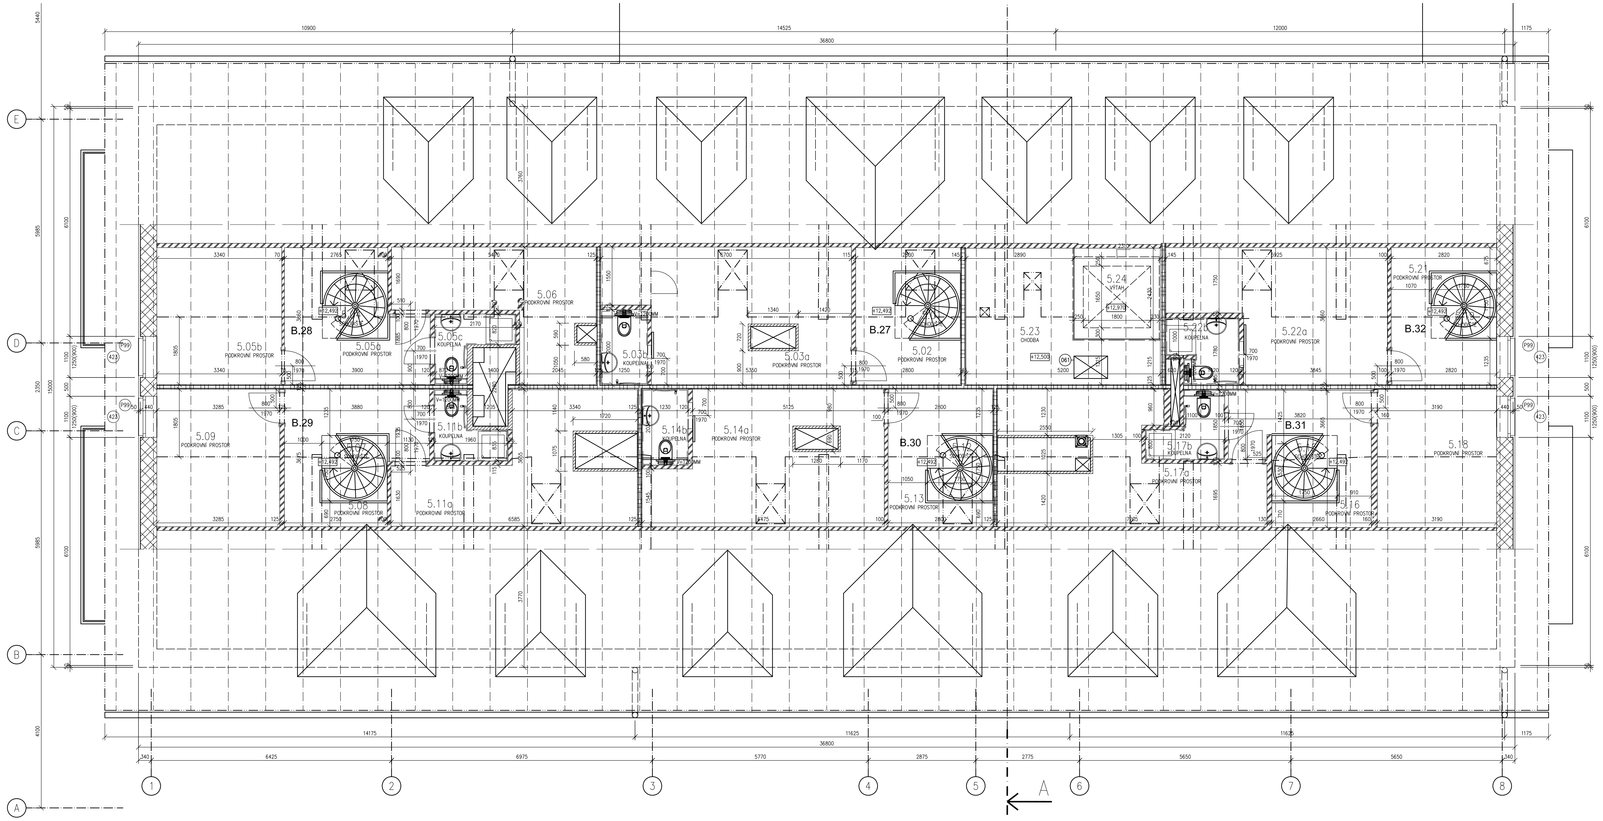

LEGENDA MÍSTNOSTÍ – KOMPLET 5.NP

Č.M.	ÚČEL MÍSTNOSTI		PLOCHA m²	BYT m²	PODLAHA KÓD	PODLAHA NÁZEV	POVRCH. ÚPRAVA	POZNÁMKA	PODHLED KÓD	PODHLED S.V.
4.31	PŘEDSÍŇ		5,1		K1	KERAMICKÁ DLAŽBA	–	KER. SOKL V=100	P1	2450
4.32	OBÝVACÍ POKOJ		28,1		D1	PLOVOUCÍ – LAMINO	SEFRAM (BRUCAD 6000/850) ZA KUCH. LINKOU	DŘEVĚNÁ SOKL. LIŠTA	–	
4.33	POKOJ	4.NP	13,1		D1	PLOVOUCÍ – LAMINO	–	DŘEVĚNÁ SOKL. LIŠTA	–	
4.34	KOUPELNA		5,1		K2	KERAMICKÁ DLAŽBA	KER. OBKL. V=2000	–	P3	2450
5.01	SCHODIŠTĚ		2,0		D3	DŘEVĚNÉ STUPNICE	–	–	P1	2400
5.02	PODKROVNÍ PROSTOR		7,4		D5	PLOVOUCÍ – LAMINO	–	DŘEVĚNÁ SOKL. LIŠTA	P1	2400
5.03a	PODKROVNÍ PROSTOR		20,8		D5	PLOVOUCÍ – LAMINO	–	DŘEVĚNÁ SOKL. LIŠTA	P1	2400
5.03b	KOUPELNA		2,2	BYT B.27 (24KK)	K10	KERAMICKÁ DLAŽBA	KER. OBKL. V=2000	–	P3	2400
4.36	PŘEDSÍŇ		10,3		K1	KERAMICKÁ DLAŽBA	–	KER. SOKL V=100	P1	2450
4.37	POKOJ		12,3		D1	PLOVOUCÍ – LAMINO	–	DŘEVĚNÁ SOKL. LIŠTA	–	
4.38	POKOJ		10,6		D1	PLOVOUCÍ – LAMINO	–	DŘEVĚNÁ SOKL. LIŠTA	–	
4.39a	OBÝVACÍ POKOJ		30,8		D1	PLOVOUCÍ – LAMINO	–	DŘEVĚNÁ SOKL. LIŠTA	–	
4.39b	KUCHYŇSKÝ KOUT		6,5		D1	PLOVOUCÍ – LAMINO	SEFRAM (BRUCAD 6000/850) ZA KUCH. LINKOU	DŘEVĚNÁ SOKL. LIŠTA	P3	2450
4.39c	PŘEDSÍŇ		3,1		K1	KERAMICKÁ DLAŽBA	–	KER. SOKL V=100	P1	2450
4.41	BALKON		7,1		N2	POCHŮZÍ HYDROIZOL.	–	–	–	
4.42	KOUPELNA	4.NP	5,5		K2	KERAMICKÁ DLAŽBA	KER. OBKL. V=2000	–	P3	2450
4.43	WC		1,5		K2	KERAMICKÁ DLAŽBA	KER. OBKL. V=2000	–	P3	2450
5.04	SCHODIŠTĚ		2,0		D3	DŘEVĚNÉ STUPNICE	–	–	P1	2400
5.05d	PODKROVNÍ PROSTOR		9,4		D5	PLOVOUCÍ – LAMINO	–	DŘEVĚNÁ SOKL. LIŠTA	P1	2400
5.05e	PODKROVNÍ PROSTOR		12,2		D5	PLOVOUCÍ – LAMINO	–	DŘEVĚNÁ SOKL. LIŠTA	P1	2400
5.05c	KOUPELNA		2,5		K10	KERAMICKÁ DLAŽBA	KER. OBKL. V=2000	–	P3	2400
5.06	PODKROVNÍ PROSTOR		13,0		D5	PLOVOUCÍ – LAMINO	–	DŘEVĚNÁ SOKL. LIŠTA	P1	2400
4.44	PŘEDSÍŇ		5,5		K1	KERAMICKÁ DLAŽBA	–	KER. SOKL V=100	P1	2450
4.45	OBÝVACÍ POKOJ		44,8		D1	PLOVOUCÍ – LAMINO	SEFRAM (BRUCAD 6000/850) ZA KUCH. LINKOU	DŘEVĚNÁ SOKL. LIŠTA	–	
4.46	–		–		–	–	–	–	–	
4.47	BALKON		7,1		N2	POCHŮZÍ HYDROIZOL.	–	–	–	
4.48	POKOJ		12,8		D1	PLOVOUCÍ – LAMINO	–	DŘEVĚNÁ SOKL. LIŠTA	–	
4.49	KOUPELNA	4.NP	4,2		K2	KERAMICKÁ DLAŽBA	KER. OBKL. V=2000	–	P3	2450
4.51	WC		1,4		K2	KERAMICKÁ DLAŽBA	KER. OBKL. V=2000	–	P3	2450
5.07	SCHODIŠTĚ		2,0		D3	DŘEVĚNÉ STUPNICE	–	–	P1	2400
5.08	PODKROVNÍ PROSTOR		9,5		D5	PLOVOUCÍ – LAMINO	–	DŘEVĚNÁ SOKL. LIŠTA	P1	2400
5.09	PODKROVNÍ PROSTOR		12,1		D5	PLOVOUCÍ – LAMINO	–	DŘEVĚNÁ SOKL. LIŠTA	P1	2400
5.11a	PODKROVNÍ PROSTOR		15,7		D5	PLOVOUCÍ – LAMINO	–	DŘEVĚNÁ SOKL. LIŠTA	P1	2400
5.11b	KOUPELNA		2,4	BYT B.29 (1+KK)	K10	KERAMICKÁ DLAŽBA	KER. OBKL. V=2000	–	P3	2400
4.52	PŘEDSÍŇ		5,3		K1	KERAMICKÁ DLAŽBA	–	KER. SOKL V=100	P1	2450
4.53	KOUPELNA		5,2		K2	KERAMICKÁ DLAŽBA	KER. OBKL. V=2000	–	P3	2450
4.54	OBÝVACÍ POKOJ	4.NP	25,8		D1	PLOVOUCÍ – LAMINO	SEFRAM (BRUCAD 6000/850) ZA KUCH. LINKOU	DŘEVĚNÁ SOKL. LIŠTA	–	
4.55	POKOJ		13,5		D1	PLOVOUCÍ – LAMINO	–	DŘEVĚNÁ SOKL. LIŠTA	–	
5.12	SCHODIŠTĚ		2,0		D3	DŘEVĚNÉ STUPNICE	–	–	P1	2400
5.13	PODKROVNÍ PROSTOR		7,5		D5	PLOVOUCÍ – LAMINO	–	DŘEVĚNÁ SOKL. LIŠTA	P1	2400
5.14a	PODKROVNÍ PROSTOR		20,1		D5	PLOVOUCÍ – LAMINO	–	DŘEVĚNÁ SOKL. LIŠTA	P1	2400
5.14b	KOUPELNA		2,2	BYT B.30 (1+KK)	K10	KERAMICKÁ DLAŽBA	KER. OBKL. V=2000	–	P3	2400
4.57	PŘEDSÍŇ		5,6		K1	KERAMICKÁ DLAŽBA	–	KER. SOKL V=100	P1	2450
4.58	WC		1,5		K2	KERAMICKÁ DLAŽBA	KER. OBKL. V=2000	–	P3	2450
4.59	KOUPELNA		5,1		K2	KERAMICKÁ DLAŽBA	KER. OBKL. V=2000	–	P3	2450
4.61	POKOJ		14,6		D1	PLOVOUCÍ – LAMINO	–	DŘEVĚNÁ SOKL. LIŠTA	–	
4.62	OBÝVACÍ POKOJ		43,9		D1	PLOVOUCÍ – LAMINO	SEFRAM (BRUCAD 6000/850) ZA KUCH. LINKOU	DŘEVĚNÁ SOKL. LIŠTA	–	
4.63	–	4.NP	–		–	–	–	–	–	
4.64	BALKON		6,3		N2	POCHŮZÍ HYDROIZOL.	–	–	–	
5.15	SCHODIŠTĚ		2,0		D3	DŘEVĚNÉ STUPNICE	–	–	P1	2400
5.16	PODKROVNÍ PROSTOR		9,0		D5	PLOVOUCÍ – LAMINO	–	DŘEVĚNÁ SOKL. LIŠTA	P1	2400
5.17a	PODKROVNÍ PROSTOR		17,8		D5	PLOVOUCÍ – LAMINO	–	DŘEVĚNÁ SOKL. LIŠTA	P1	2400
5.17b	KOUPELNA		2,6	BYT B.31 (1+KK)	K10	KERAMICKÁ DLAŽBA	KER. OBKL. V=2000	–	P3	2400
5.18	PODKROVNÍ PROSTOR		11,8		D5	PLOVOUCÍ – LAMINO	–	DŘEVĚNÁ SOKL. LIŠTA	P1	2400
4.65	PŘEDSÍŇ		9,2		K1	KERAMICKÁ DLAŽBA	–	KER. SOKL V=100	P1	2450
4.66	ŠATNA		12,3		D1	PLOVOUCÍ – LAMINO	–	DŘEVĚNÁ SOKL. LIŠTA	–	
4.67	POKOJ		13,2		D1	PLOVOUCÍ – LAMINO	–	DŘEVĚNÁ SOKL. LIŠTA	–	
4.68	OBÝVACÍ POKOJ		31,1		D1	PLOVOUCÍ – LAMINO	SEFRAM (BRUCAD 6000/850) ZA KUCH. LINKOU	DŘEVĚNÁ SOKL. LIŠTA	–.P3	2450
4.69	BALKON		6,3		N2	POCHŮZÍ HYDROIZOL.	–	–	–	
4.71	KOUPELNA	4.NP	4,7		K2	KERAMICKÁ DLAŽBA	KER. OBKL. V=2000	–	P3	2450
4.72	WC		1,6		K2	KERAMICKÁ DLAŽBA	KER. OBKL. V=2000	–	P3	2450
5.19	SCHODIŠTĚ		2,0		D3	DŘEVĚNÉ STUPNICE	–	–	P1	2400
5.21	PODKROVNÍ PROSTOR		7,5		D5	PLOVOUCÍ – LAMINO	–	DŘEVĚNÁ SOKL. LIŠTA	P1	2400
5.22a	PODKROVNÍ PROSTOR		17,7		D5	PLOVOUCÍ – LAMINO	–	DŘEVĚNÁ SOKL. LIŠTA	P1	2400
5.22b	KOUPELNA		2,9	BYT B.32 (1+KK)	K10	KERAMICKÁ DLAŽBA	KER. OBKL. V=2000	–	P3	2400
5.23	CHODBA		13,2		K1	KERAMICKÁ DLAŽBA	–	KER. SOKL V=100	P1	2400
5.24	VÝTAH – STROP		5,8		K1	KERAMICKÁ DLAŽBA	–	KER. SOKL V=100	P1	1930
4.06	PŘEDSÍŇ		9,1		K1	KERAMICKÁ DLAŽBA	–			
4.07	OBÝVACÍ POKOJ		27,8		D1	PLOVOUCÍ – LAMINO	SEFRAM (BRUCAD 6000/850) ZA KUCH. LINKOU	DŘEVĚNÁ SOKL. LIŠTA	P1	2550
4.08	BALKON		4,8		N2	POCHŮZÍ HYDROIZOL.	–	–	–	
4.09	KOUPELNA	4.NP	6,7		K2	KERAMICKÁ DLAŽBA	KER. OBKL. V=2000	–	P3	2450
4.11	POKOJ		15,6		D1	PLOVOUCÍ – LAMINO	–	DŘEVĚNÁ SOKL. LIŠTA	–.P1	2550
5.30	ALKOVNA – PODKROVÍ		12,8		D4	PLOVOUCÍ – LAMINO	–	DŘEVĚNÁ SOKL. LIŠTA	–	
4.12	PŘEDSÍŇ		6,9		K1	KERAMICKÁ DLAŽBA	–	KER. SOKL V=100	P1	2450
4.13	POKOJ		13,2		D1	PLOVOUCÍ – LAMINO	–	DŘEVĚNÁ SOKL. LIŠTA	P1	2550
4.14	KOUPELNA		5,8		K2	KERAMICKÁ DLAŽBA	KER. OBKL. V=2000	–	P3	2450
4.15	WC		1,6		K2	KERAMICKÁ DLAŽBA	KER. OBKL. V=2000	–	P3	2450
4.16	OBÝVACÍ POKOJ		44,4		D1	PLOVOUCÍ – LAMINO	SEFRAM (BRUCAD 6000/850) ZA KUCH. LINKOU	DŘEVĚNÁ SOKL. LIŠTA	–.P1	2550
4.17	–	4.NP	–		–	–	–	–	–	
4.18	BALKON		4,4		N2	POCHŮZÍ HYDROIZOL.	–	–	–	
5.31	ALKOVNA – PODKROVÍ		28,3		D4	PLOVOUCÍ – LAMINO	–	DŘEVĚNÁ SOKL. LIŠTA	–	

SCHEMA

MĚŘÍTKO

0 1m 2m

1:50

±0,000=807,50 m.n.m.

archivář		vypracoval	Ing. Vladimír Němec
zp	Ing. Vladimír Němec	kontrol.	Ing. Vladimír Němec
vedj. projektant	Ing. Vladimír Němec	kontrolował	–
Obec: Karlova Studánka		S.zhot.	Vitino pod Pradědem
katastr: KÚ Ak. spol.a.s., Praha 4			

QIM
Architekti s.r.o.
Antonínská 14, 602 00 Brno
e-mail: info@qim.cz

Název stavby:	BYTOVÝ DŮM HUBERTUS	kontrol.	Číslo
Místo stavby:	KARLOVA STUDÁNKA parc.č. 121/1 k.úz. Karlova Studánka	datum	11/2012
		stupeň	DP
		č. zakázky	1
Část:	Skutečné provedení stavby	č. zhotov.	007
		pků. č.	
Název výkresu:	PŮDORYS 5.NP – část B	měřítko 1:50	č. výkresu F.1.12