

VARIANTA S MALÝMI BYTY





architektonický ateliér

Libušino údolí 76, 623 00 Brno ...722 925 926

Věžná 9, 593 01 Bystřice n.P. 566 567 563

e mail: miroslav@velehradsky.cz

web: www.velehradsky.cz

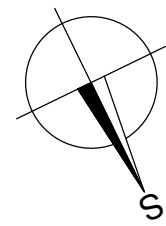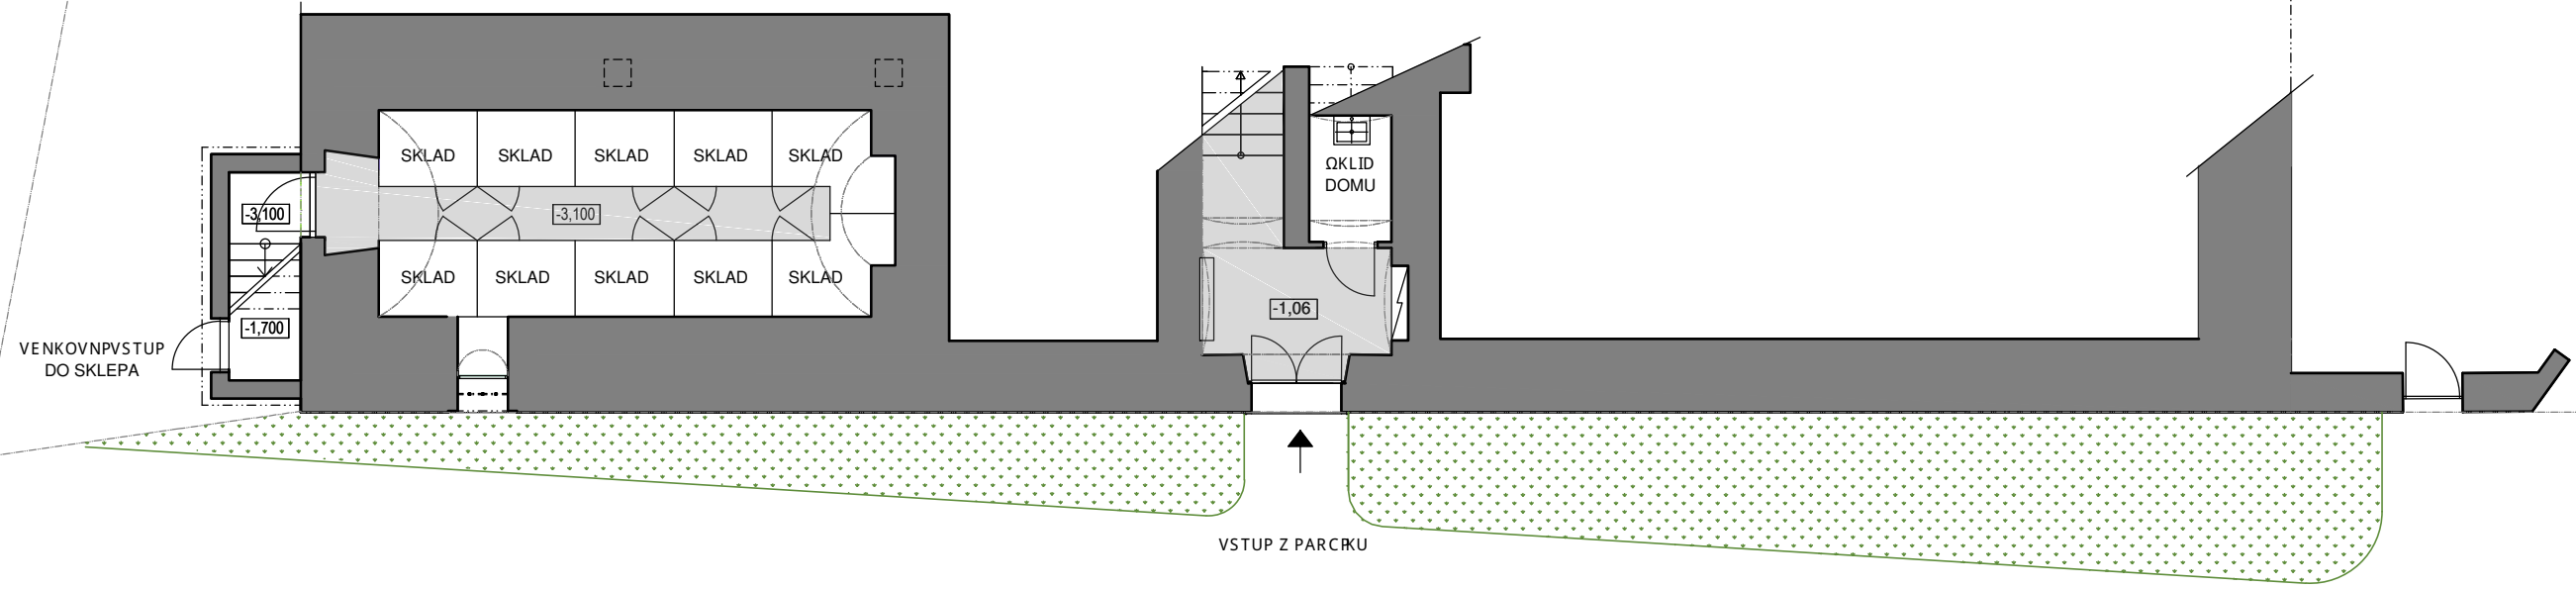

PŮDORYS SKLEPA

VARIANTA S MALÝMI BYTY



architektonický ateliér

Libušino údolí 76, 623 00 Brno ...722 925 926



Věžná 9, 593 01 Bystřice n.P. 566 567 563

e mail: miroslav@velehradsky.cz

web: www.velehradsky.cz

SOUSEDK P
BUDOVA

krytý
parkoviště

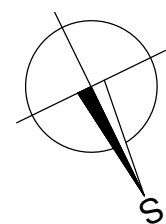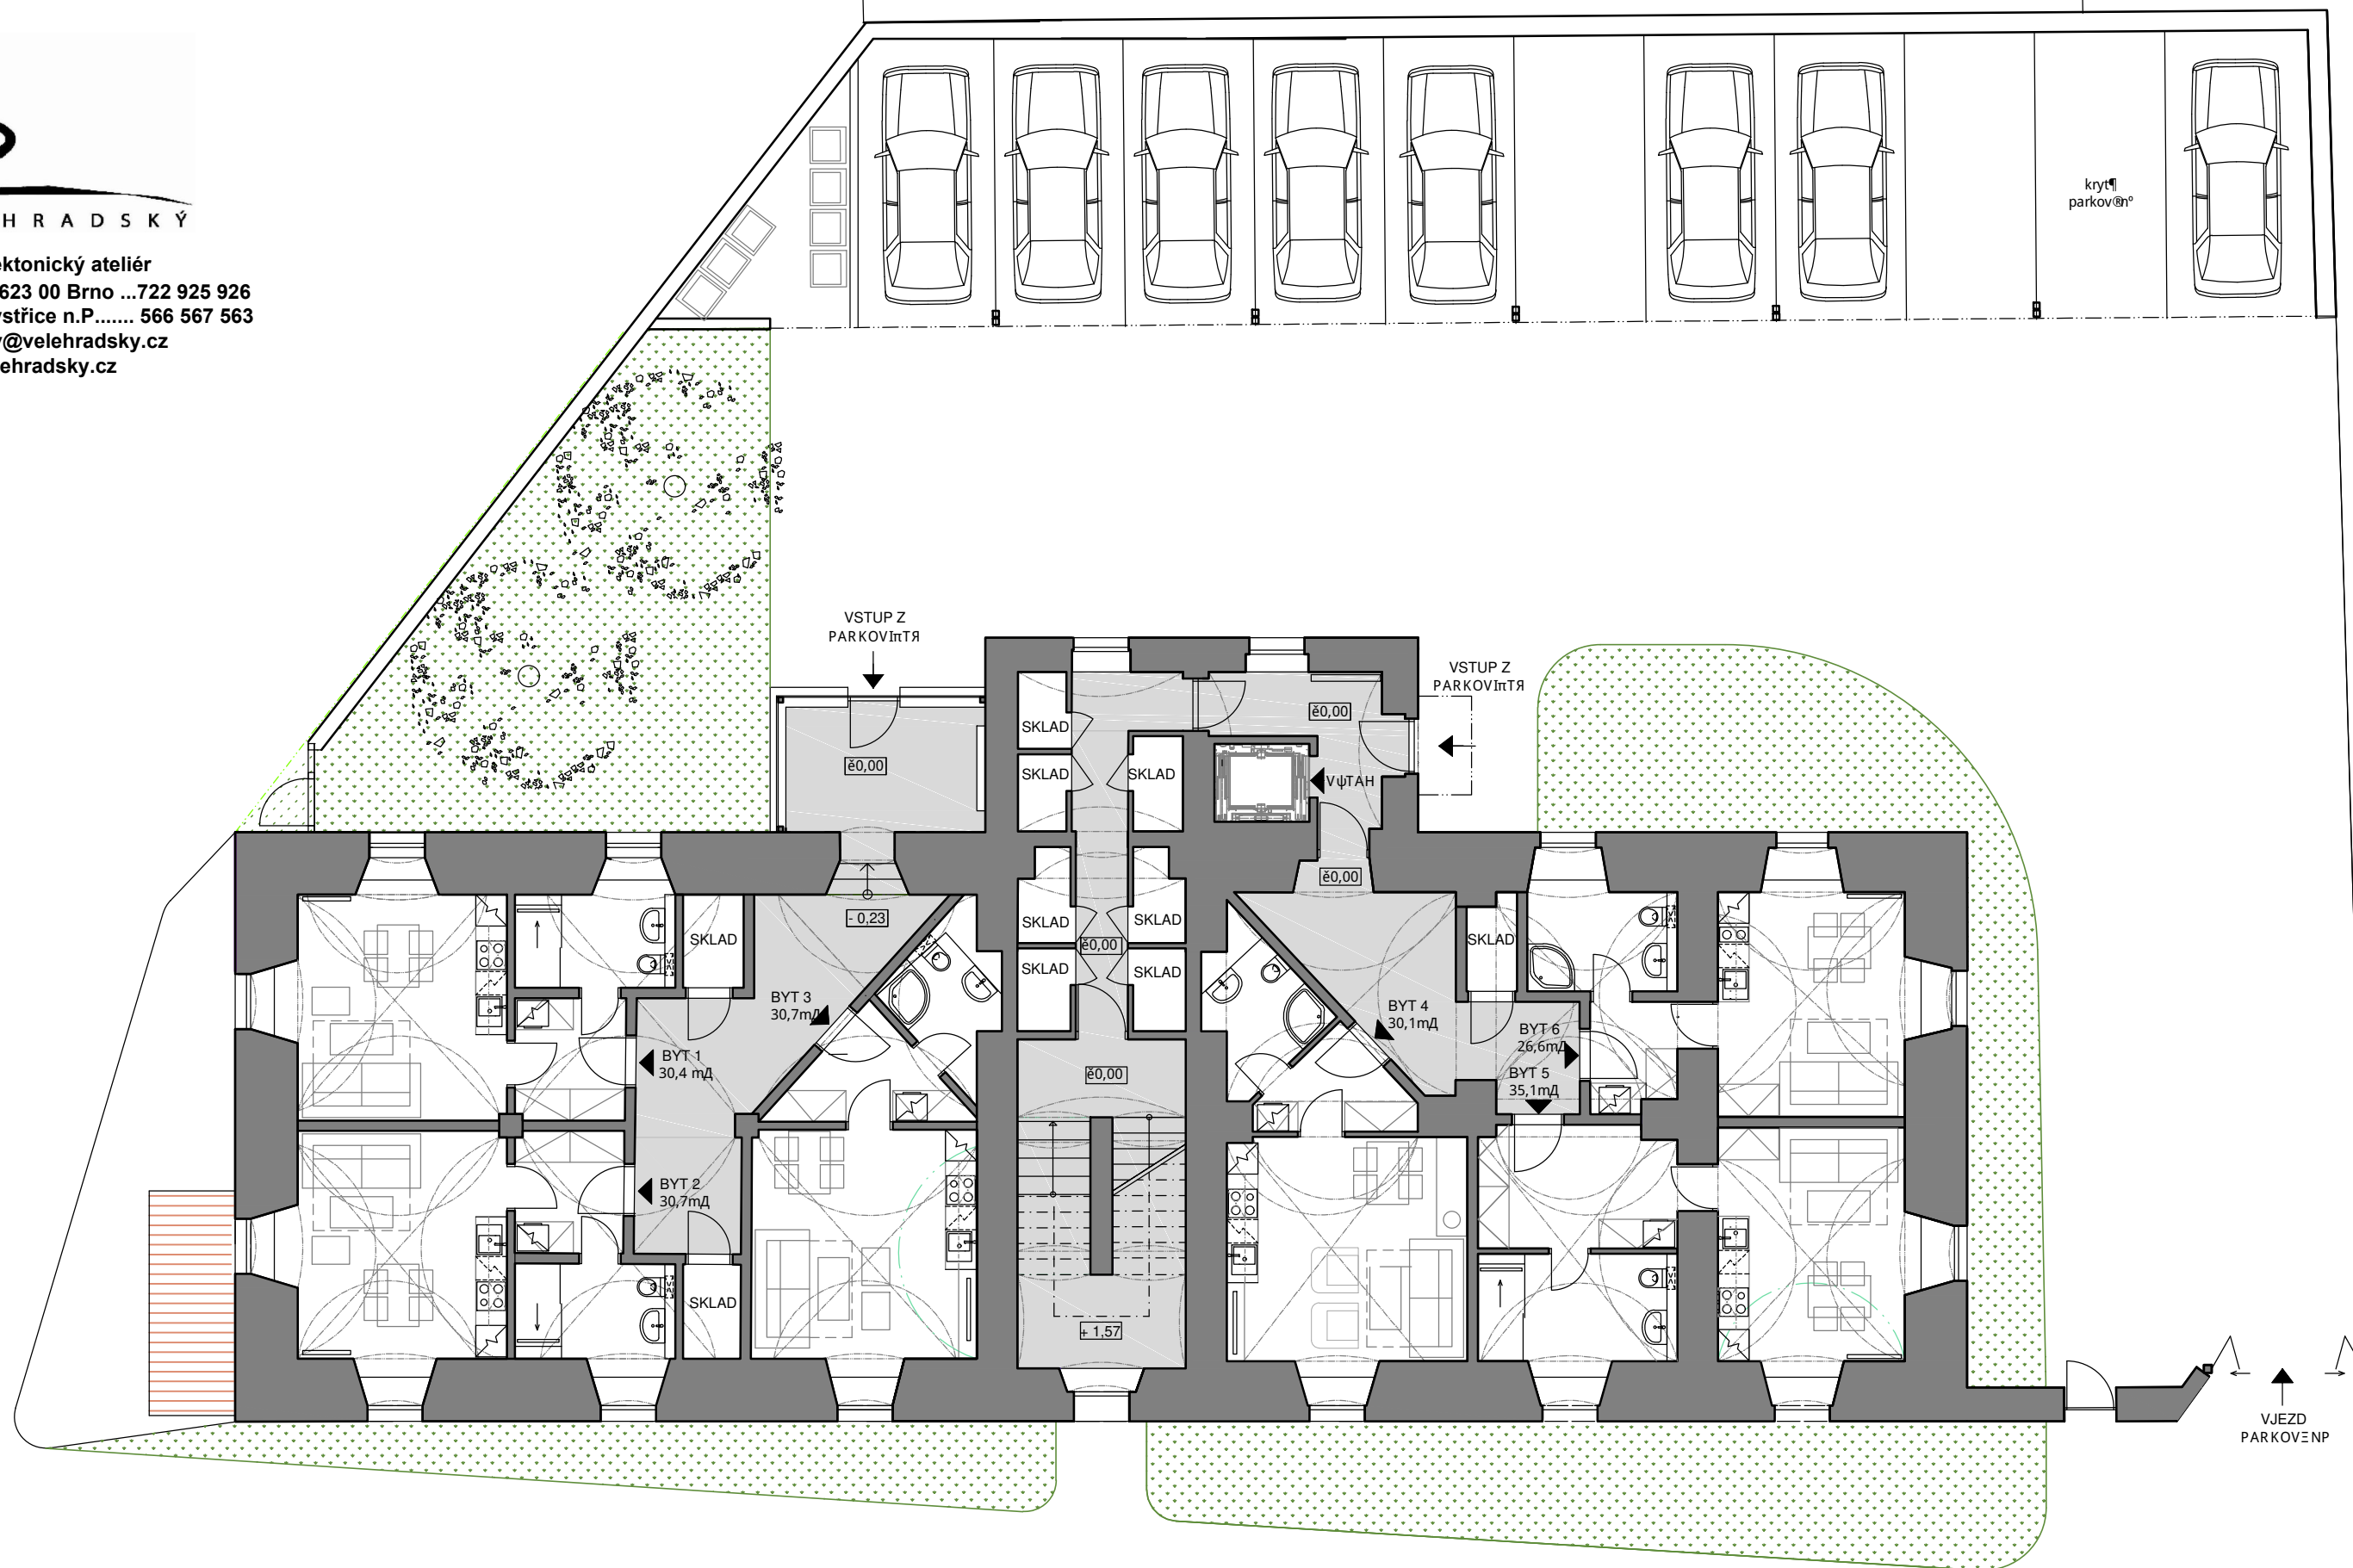

PŮDORYS VSTUPNÍHO PODLAŽÍ

VARIANTA S MALÝMI BYTY





architektonický ateliér

Libušino údolí 76, 623 00 Brno ...722 925 926

Věžná 9, 593 01 Bystřice n.P..... 566 567 563

e mail: miroslav@velehradsky.cz

web: www.velehradsky.cz

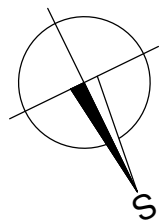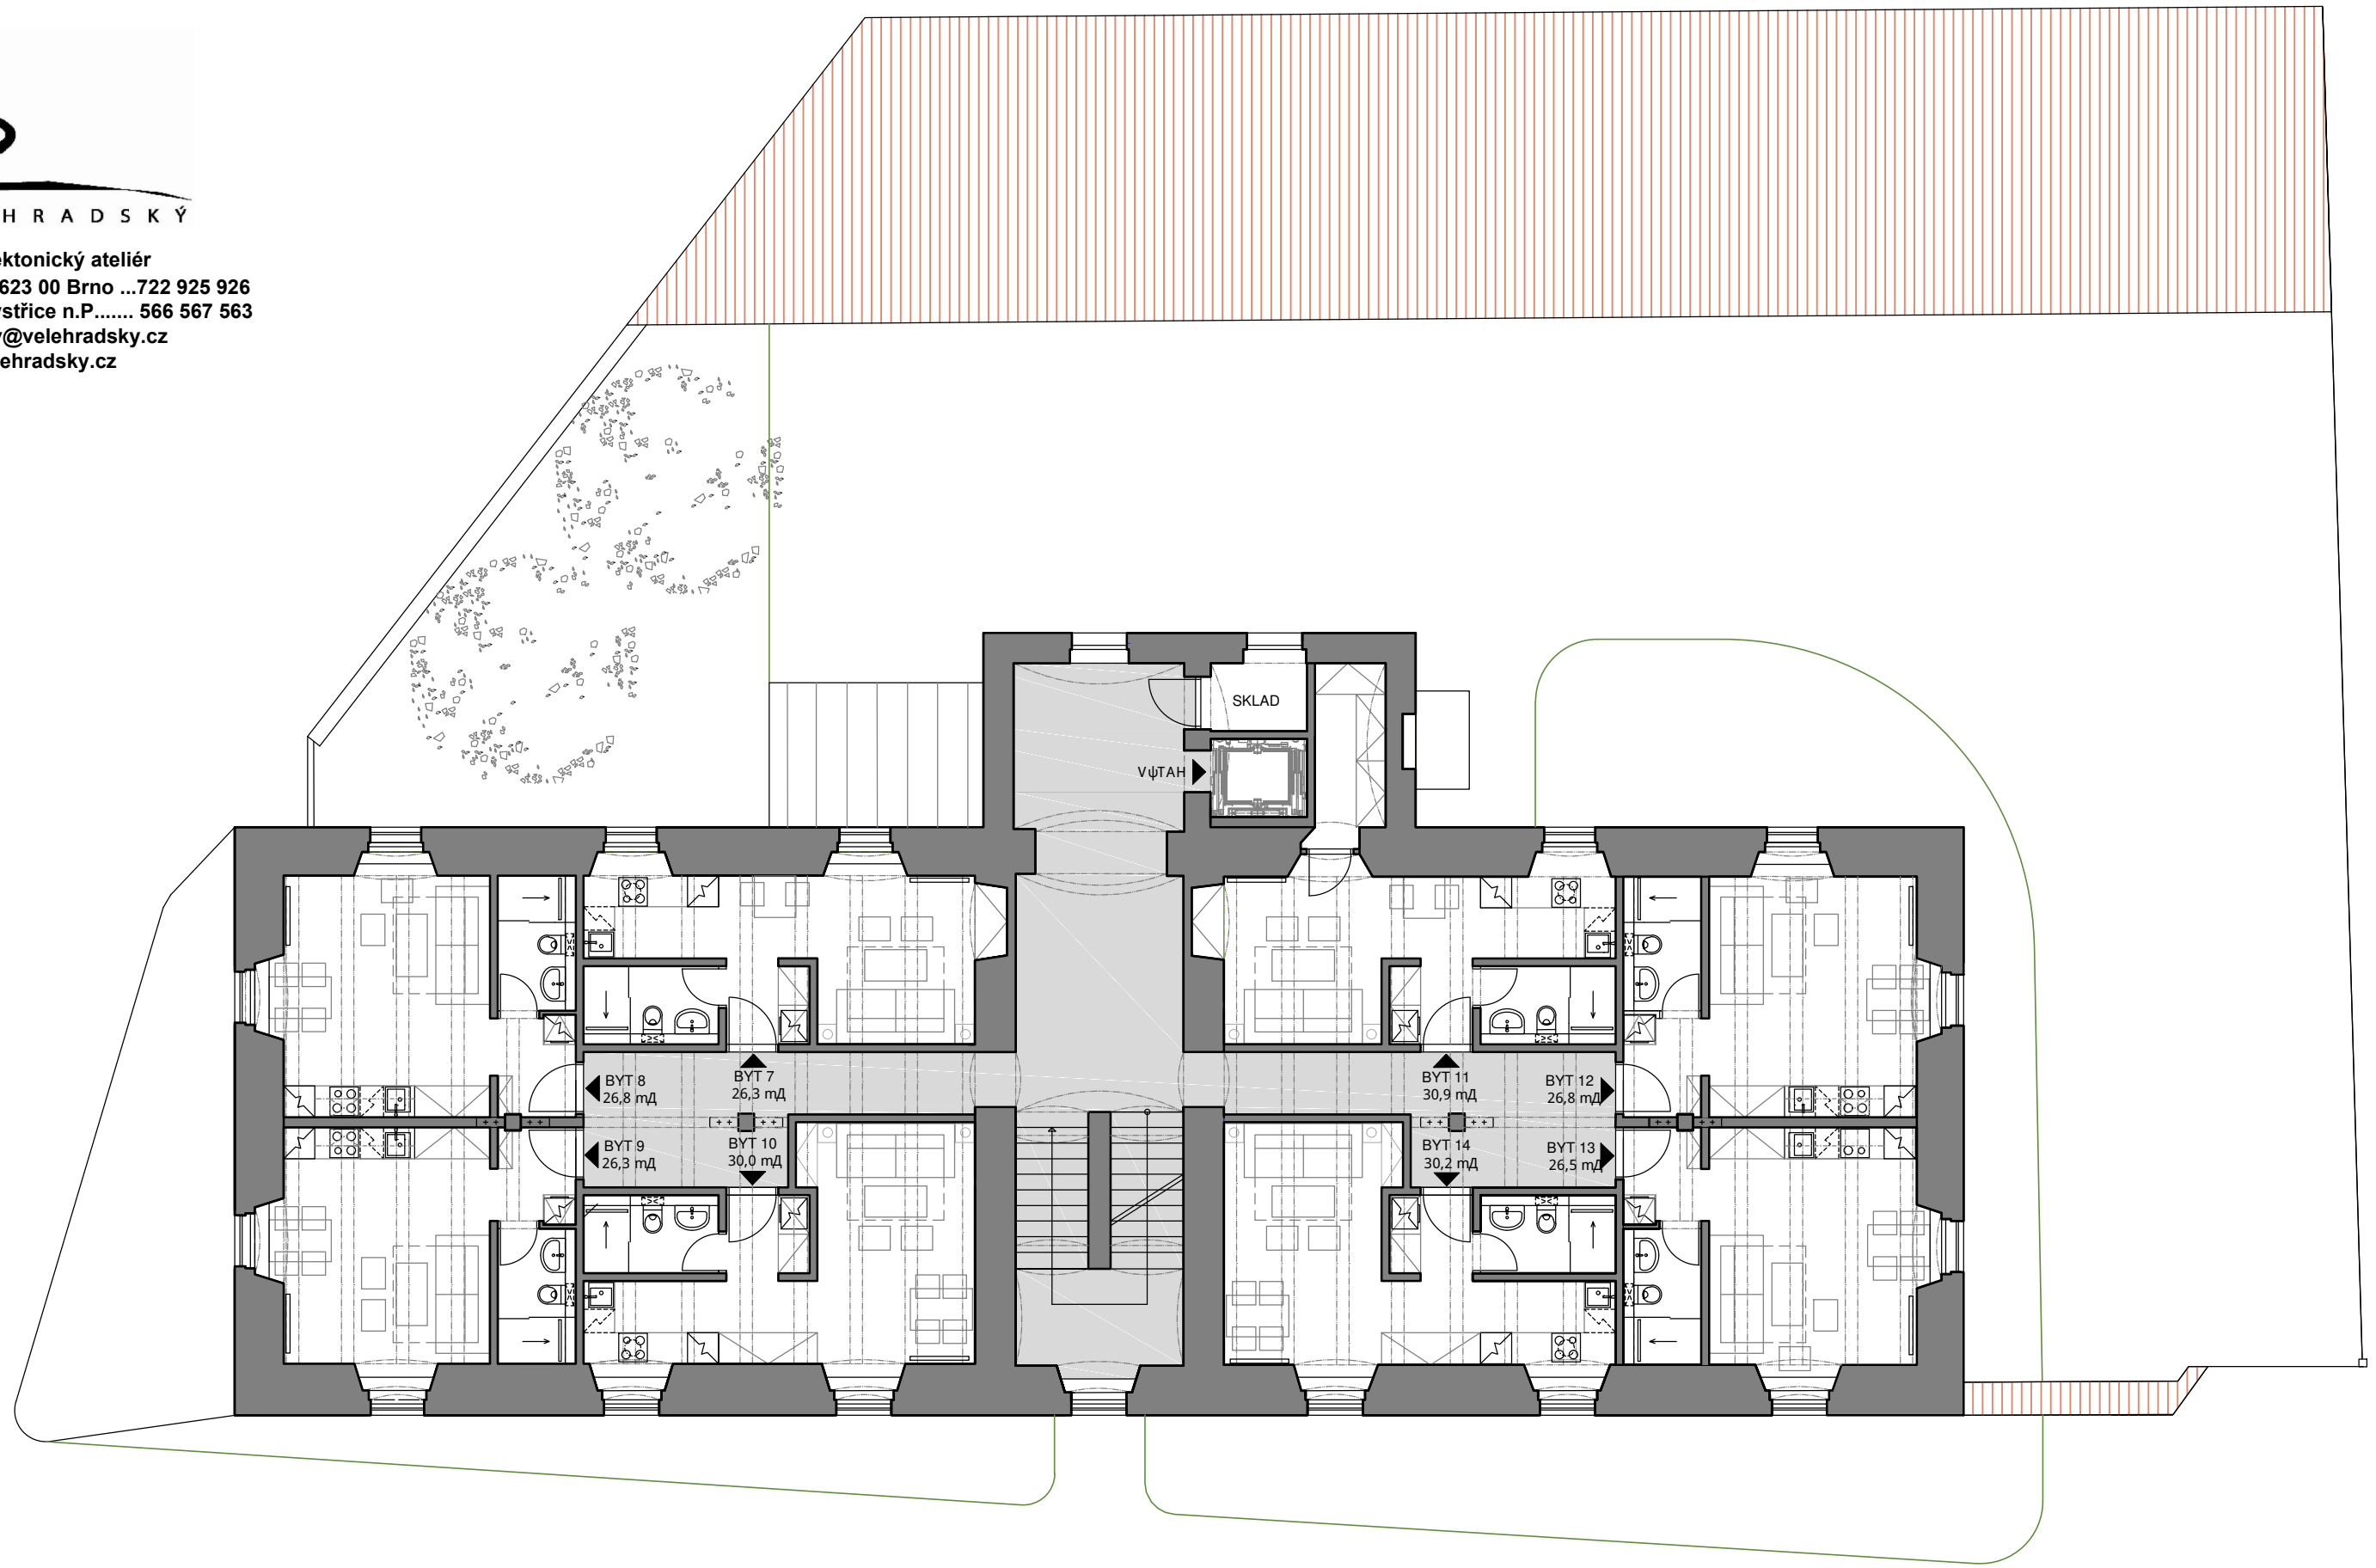

PŮDORYS 2.NP

VARIANTA S MALÝMI BYTY





architektonický ateliér

Libušino údolí 76, 623 00 Brno ...722 925 926

Věžná 9, 593 01 Bystřice n.P. 566 567 563

e mail: miroslav@velehradsky.cz

web: www.velehradsky.cz

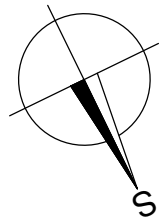
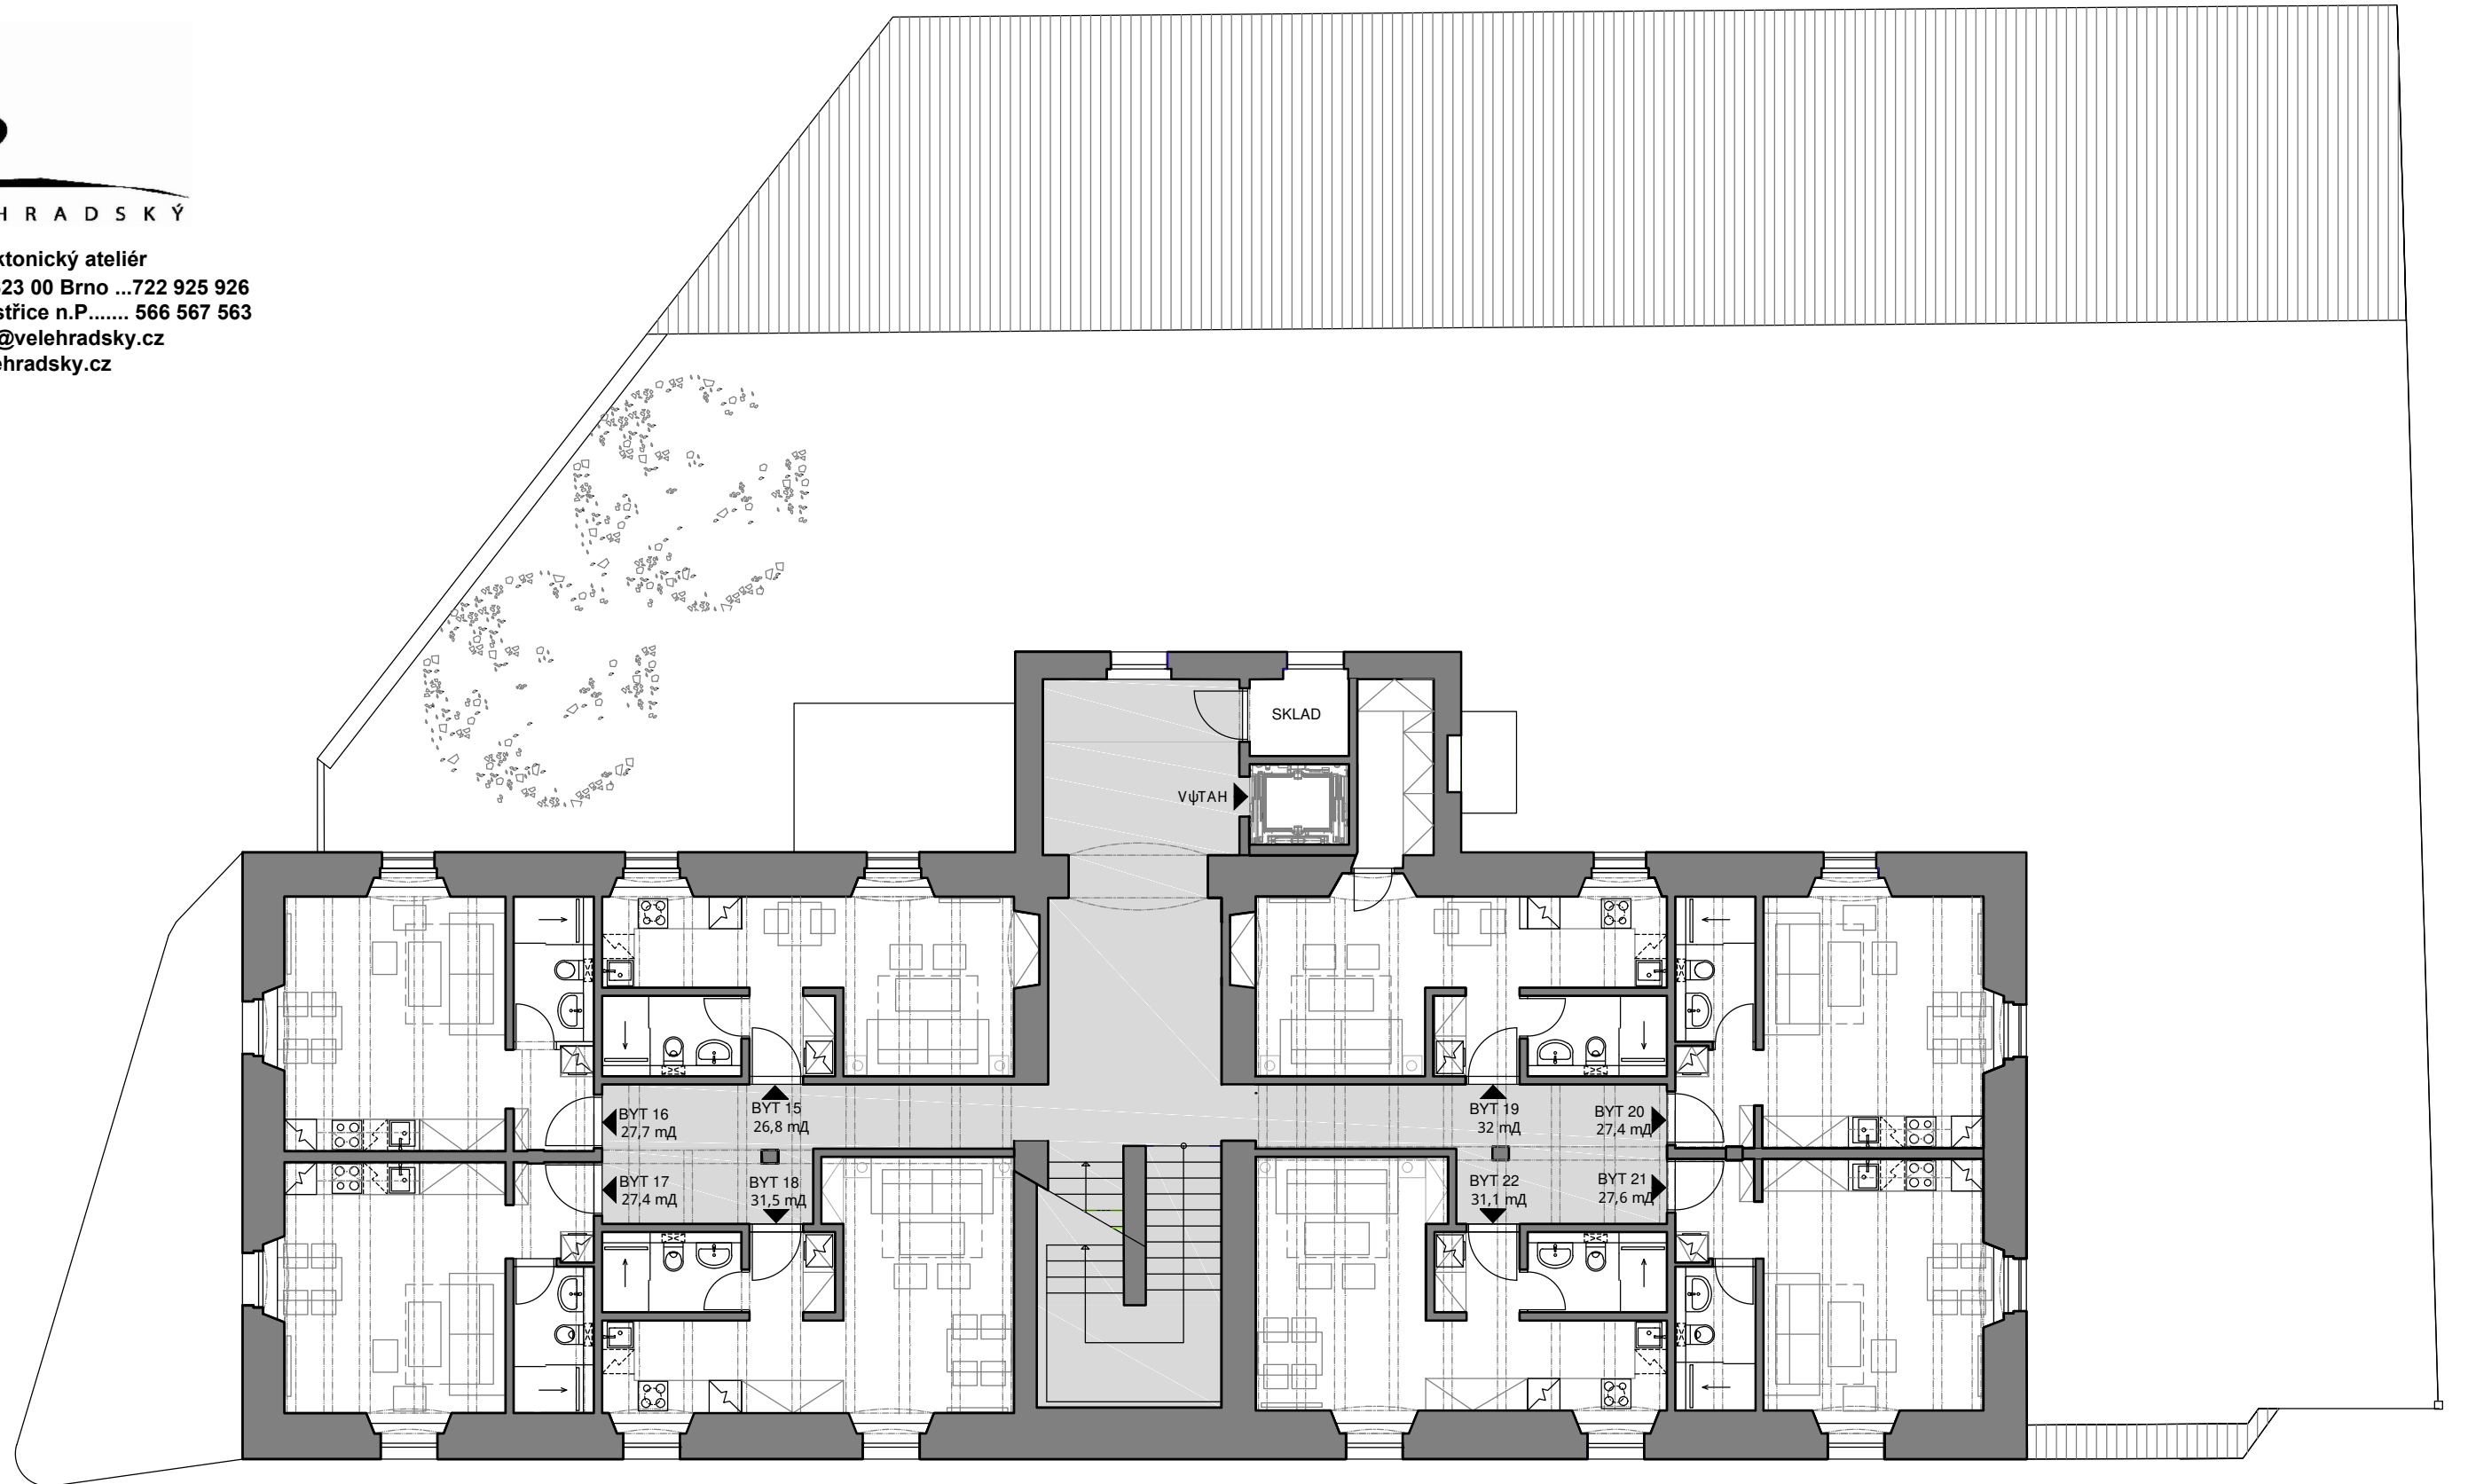


PŮDORYS 3.NP

VARIANTA S MALÝMI BYTY



architektonický ateliér
Libušino údolí 76, 623 00 Brno ...722 925 926
Věžná 9, 593 01 Bystřice n.P..... 566 567 563
e mail: miroslav@velehradsky.cz
web: www.velehradsky.cz

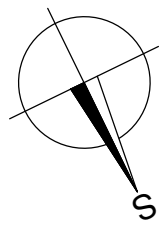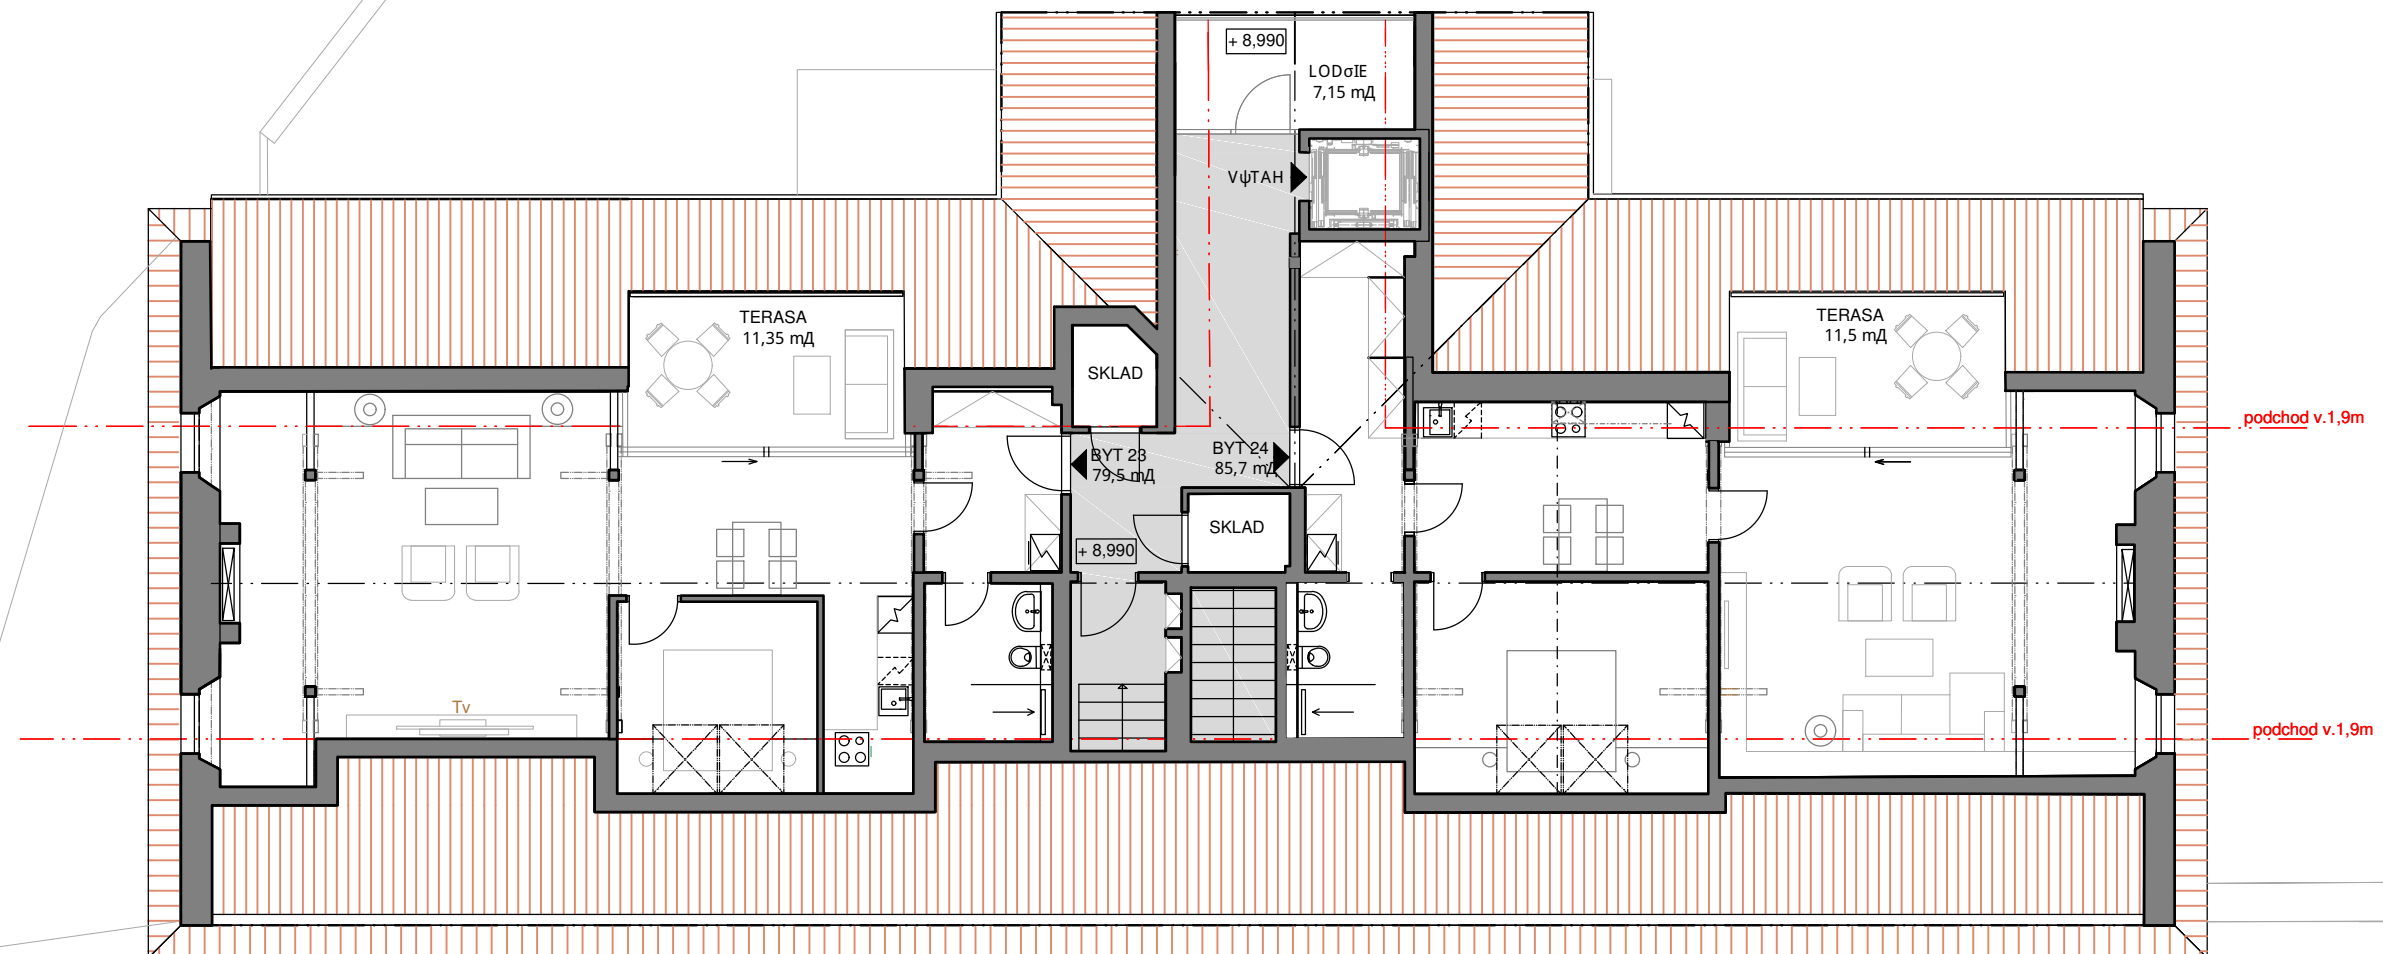

PŮDORYS PODKROVÍ