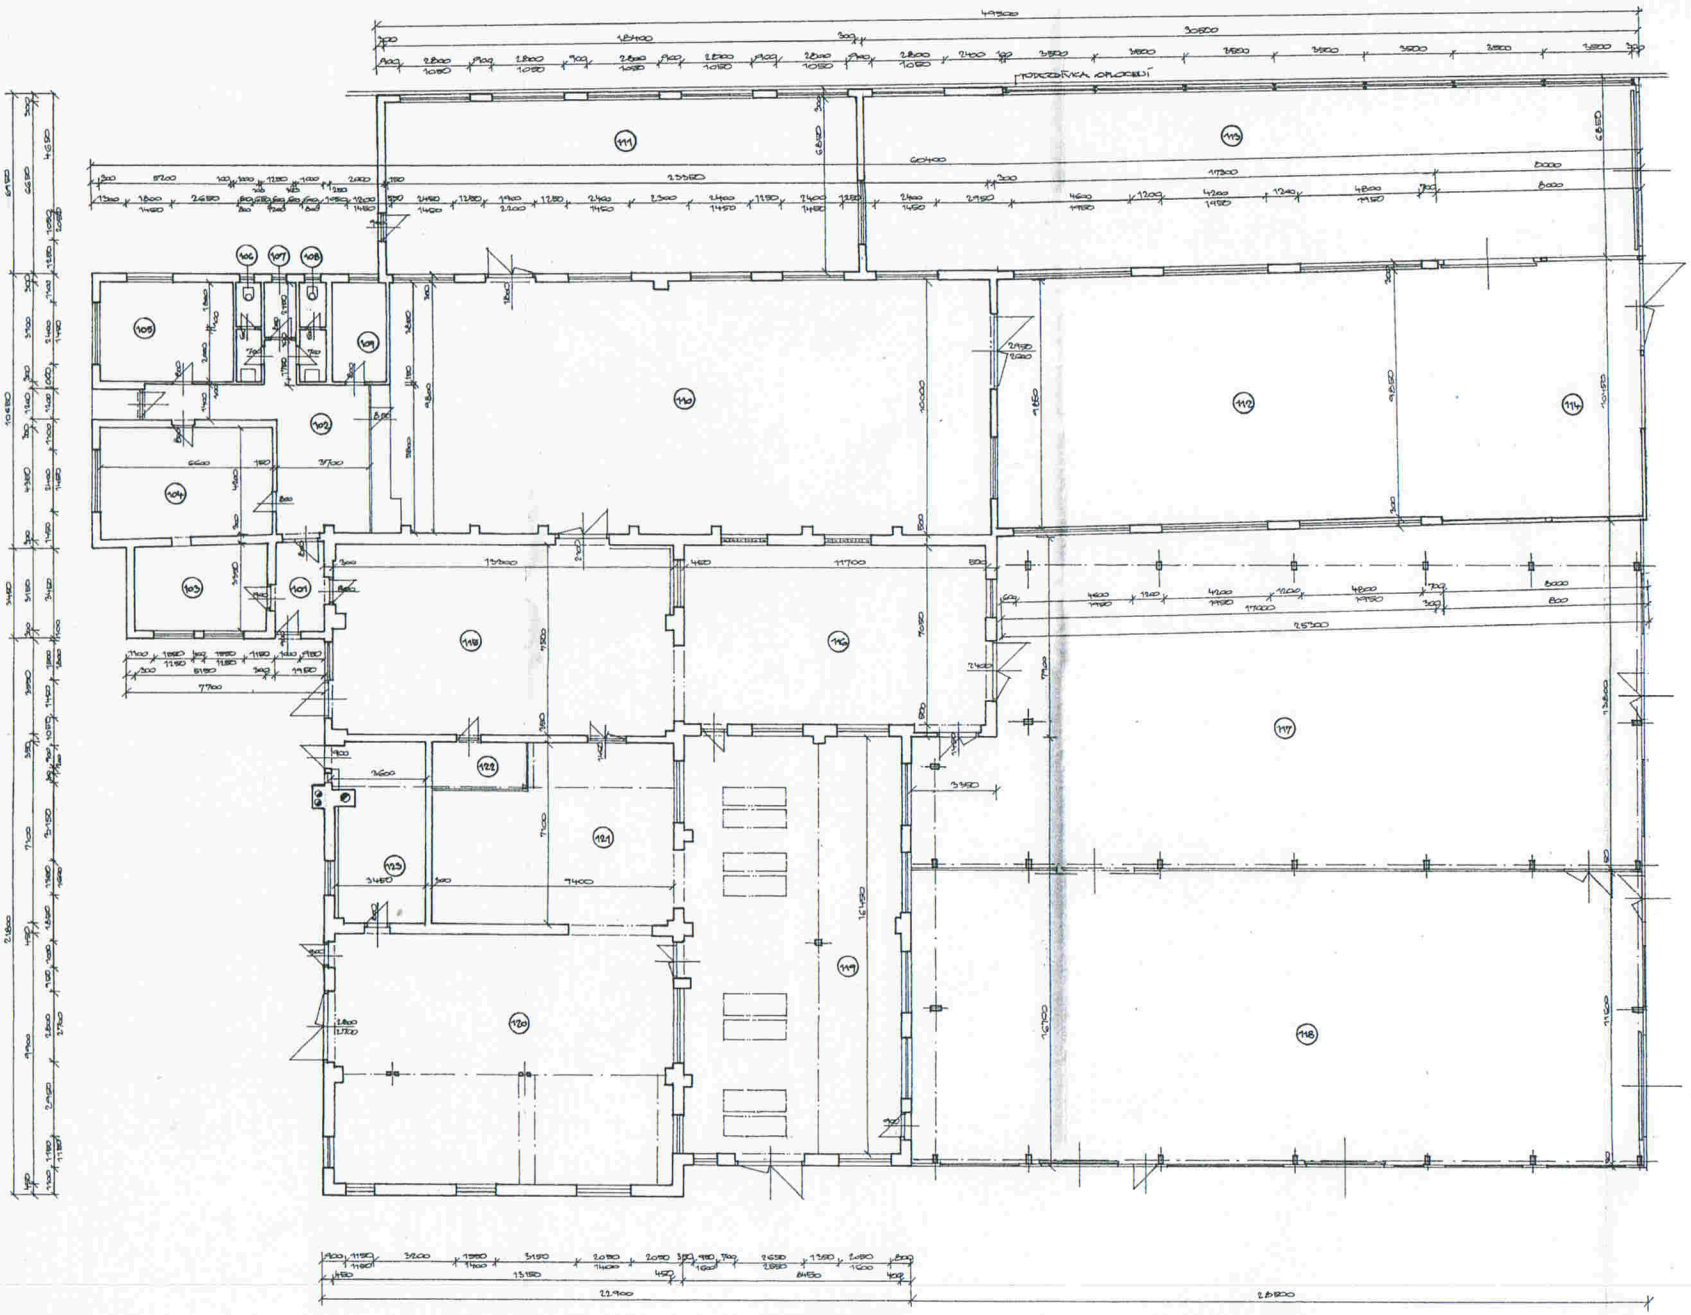

LEGENDA

ČÍSL.	NÁZEV	PLOCHA m²	DRUH PODLAHY	
101	ZÁDVEŘÍ	6,7	PVC	
102	CHODBA	30,8	DLAŽBA	
103	KANCELÁŘ	16,7	PVC	
104	KANCELÁŘ	28,2	PVC	
105	KANCELÁŘ	20,3	PVC	
106	WC MUŽI	3,8	DLAŽBA	
107	SKLAD	2,7	DLAŽBA	
108	WC ŽENY	3,8	DLAŽBA	
109	KUCHYŇKA	9,7	PVC	
110	DÍLNA	235,5	BETON	
111	DÍLNA	124,2	BETON	
112	DÍLNA	170,4	BETON	
113	SKLAD ŘEZIVA	204,4	BETON	
114	SKLAD	83,6	BETON	
115	DÍLNA	79,8	BETON	
116	DÍLNA	88,5	BETON	
117	DÍLNA	388,2	BETON	
118	DÍLNA	339,0	BETON	
119	DÍLNA	139,0	BETON	
120	DÍLNA	129,2	BETON	
121	DÍLNA	59,9	BETON	
122	SKLAD	9,0	BETON	
123	KOTELNA	24,4	BETON	

STOLÁŘSTVÍ ALBO				
OBJEDNATEL	PROJEKTANT	MÍSTO STAVBY	FORMÁT	2A4
ALOIS BOUCHAL	ING. BARTOŠ	K.Ú. OSEK	DATUM	1/06
ALBO			ÚČEL	
PŮDORYS 1.N.P.			MĚŘÍTKO 1:100	Č.VÝKR.