




CHODNÍK

BRÁNA - VJEZD

ZELENÝ PÁŠ - VŤADBA STROMŮ

ZELENÝ PÁŠ

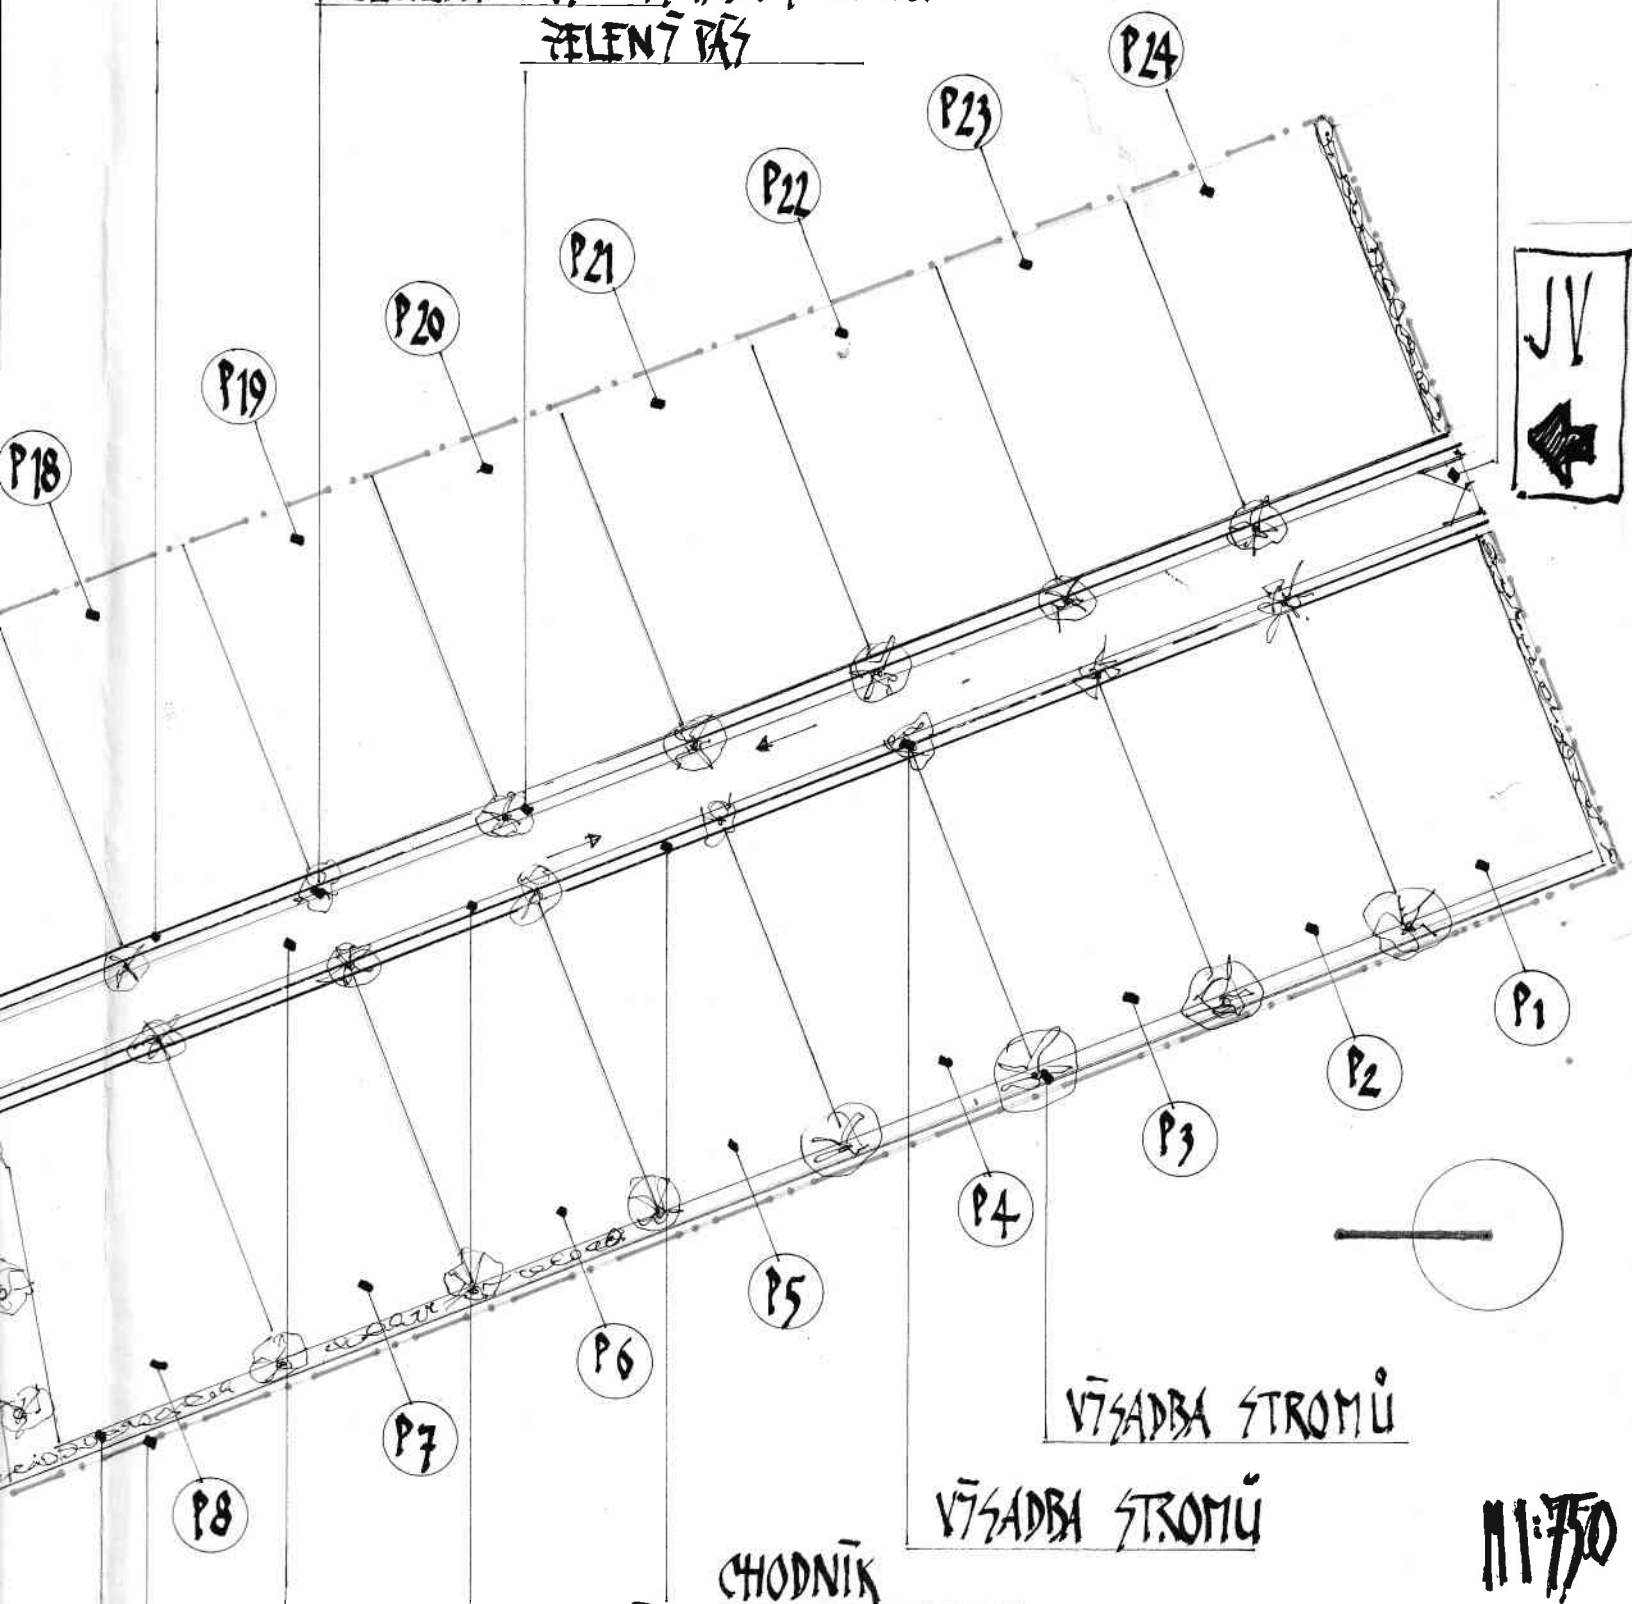

VŤADBA STROMŮ

VŤADBA STROMŮ

CHODNÍK

ZELENÝ PÁŠ

OBLOUŠŤEŘNÁ VOZOVKA



REZORT R.D. ZÁMEK

VLAŠTICE

1:1750

© J. P. Hájek