




Tento dokument je duševním vlastnictvím společnosti 1.ČERNOPOLNÍ s.r.o. Jeho využití je dáno smluvním vztahem pouze pro tuto konkrétní zakázku. Rozmnožování ani předávání třetím osobám není dovoleno.

|   |  |   |                             |
|---|--|---|-----------------------------|
| GP: <b>1.ČERNOPOLNÍ</b> s.r.o. - architektonicko - stavební atelier Slovinská 29, 612 00 Brno<br>Tel./fax: 541248372, 541248370 E-mail: 1cernopolni@1cernopolni.cz |  | HIP: ING.ARCH.JOZEF KUBÍN   |                             |
| Zodpovědný projektant:<br>ING.ARCH.JOZEF KUBÍN   |  | Vypracoval:<br>ING ARCH.JANA ROSOVÁ   |                             |
| Spoluřešitel:<br>ING.ARCH.ROMAN MACH   |  | Kontroloval:<br>ING.ARCH.JOZEF KUBÍN   |                             |
| Investor: Tomáš Kusý<br>Helfertova 44, 613 00 Brno   |  | <b>1.ČERNOPOLNÍ</b><br>Architektonicko-stavební atelier<br>Slovinská 29, 612 00 Brno<br>Tel./fax: 541248372, 541248370<br>E-mail: 1cernopolni@1cernopolni.cz |                             |
| Název akce:<br><b>BRNO - KŘÍŽOVÁ 12</b><br><b>parcela č. 929/2</b>                                                                                                 |  | Část: <b>C</b><br><br>SITUACE STAVBY   |                             |
| Název výkresu :<br><br><b>SITUACE</b>   |  | Formát   | 2x A4                       |
|   |  | Datum   | 06/ 2006                    |
|   |  | Stupeň   | ZAMĚŘENÍ STÁVAJÍCÍHO STAVU  |
|   |  | Měřítko:   | Č.výkresu:<br><br>1 : 500 C |

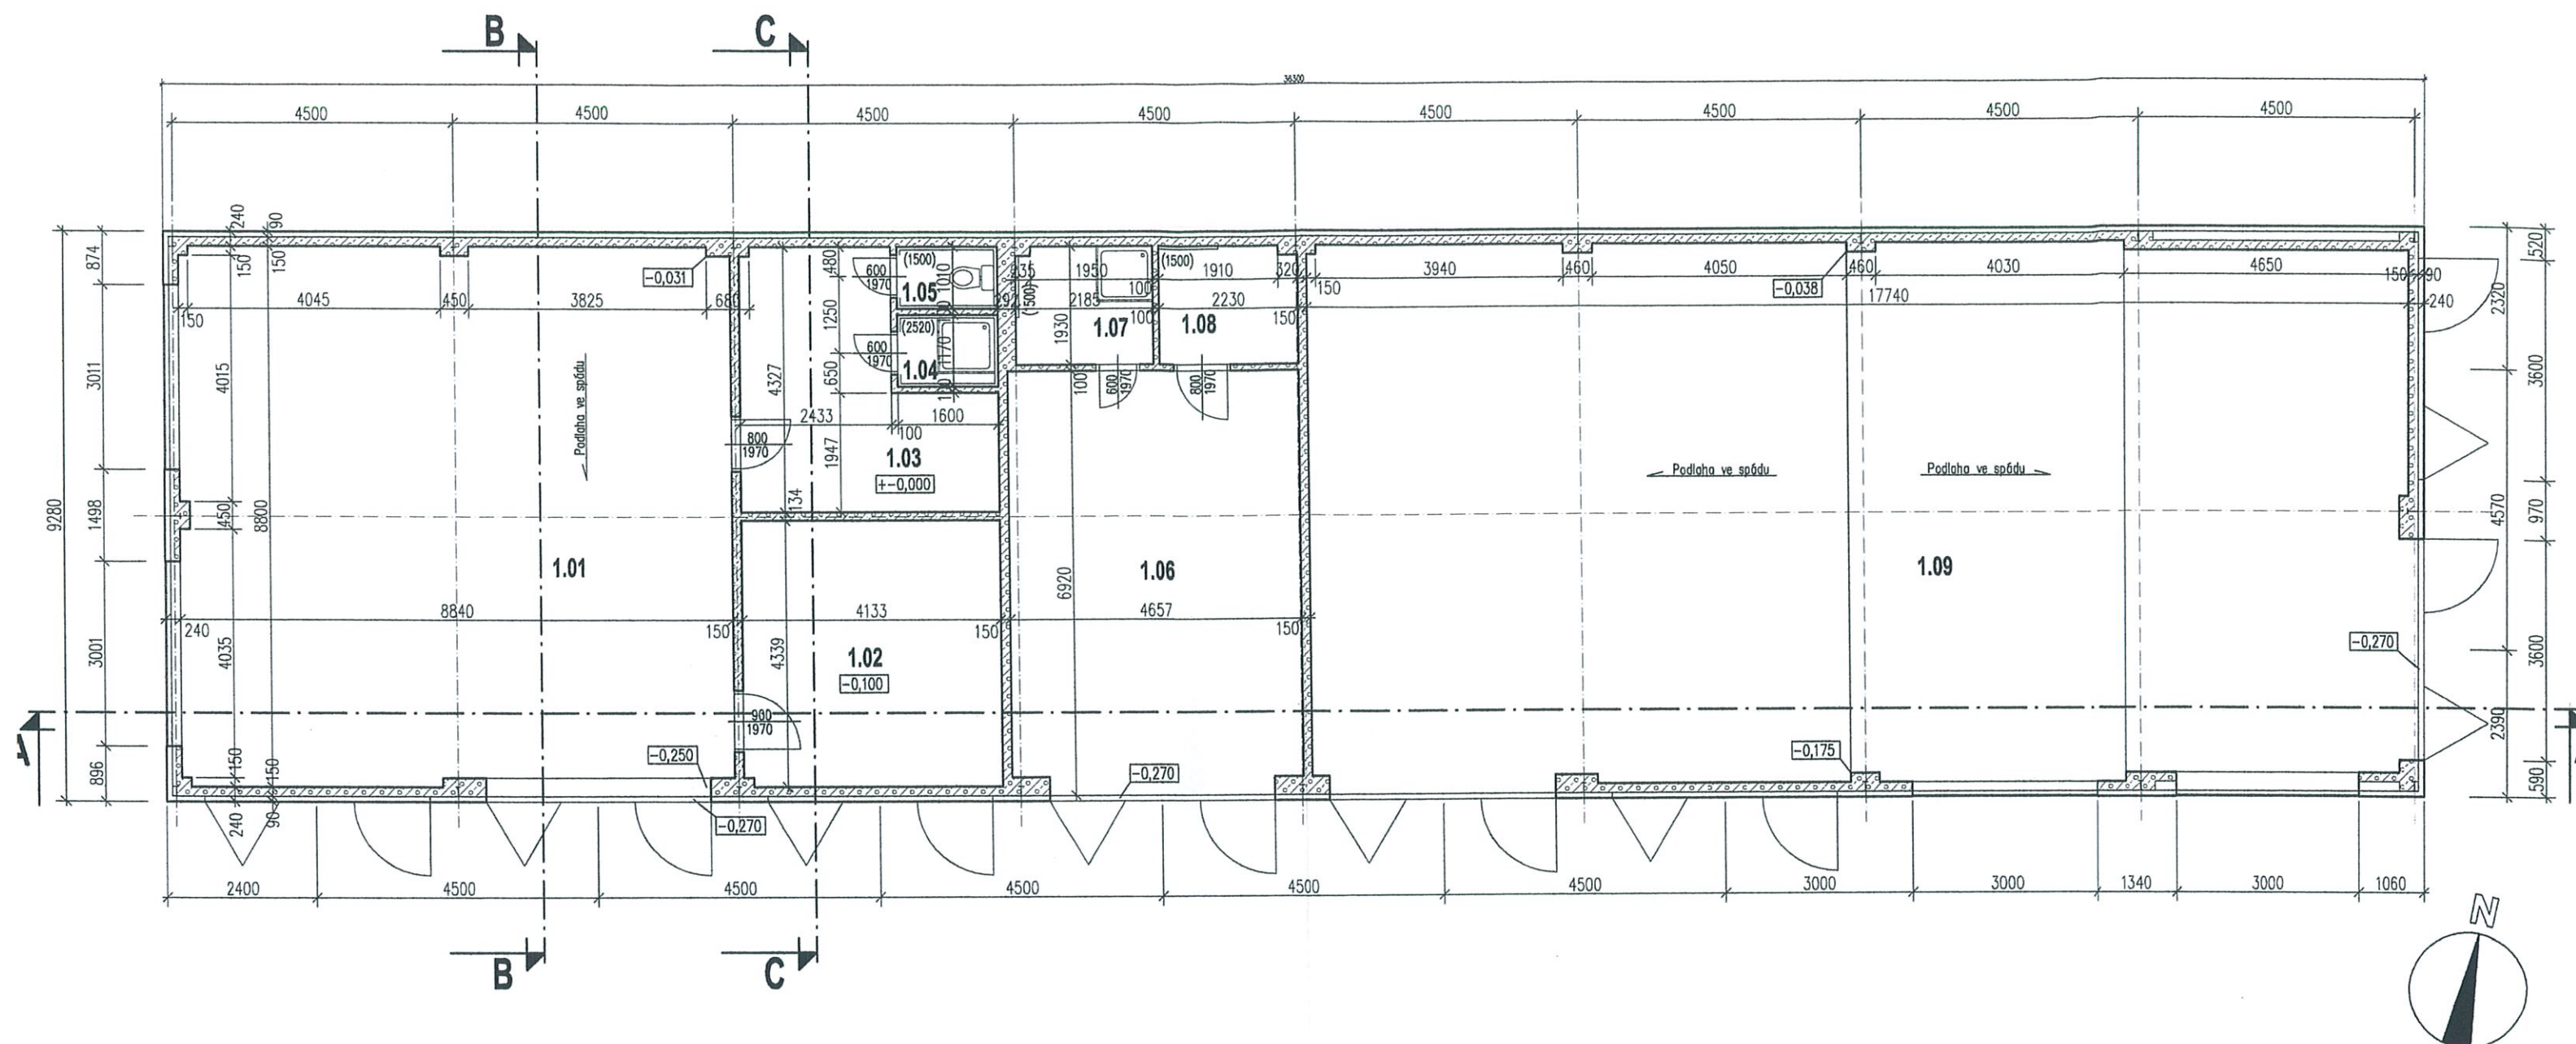



| OZN. | ÚČEL MÍSTNOSTI | m <sup>2</sup> |
|------|----------------|----------------|
| 1.01 | SKLAD          | 76,8           |
| 1.02 | SKLAD          | 17,9           |
| 1.03 | ŠATNA          | 13,8           |
| 1.04 | SPRCHA         | 1,8            |
| 1.05 | WC             | 1,6            |
| 1.06 | SKLAD          | 31,9           |
| 1.07 | SPRCHA         | 4,2            |
| 1.08 | KUCHYŇKA       | 4,3            |
| 1.09 | SKLAD          | 154,8          |

Veškeré zdivo je vyzděno z tvárnic YTONG

Tento dokument je duševním vlastnictvím společnosti 1.ČERNOPOLNÍ s.r.o. Jeho využití je dáno smluvním vztahem pouze pro tuto konkrétní zakázku. Rozmnožování ani předávání třetím osobám není dovoleno.

|   |  |                                                                           |                            |
|---|--|---------------------------------------------------------------------------|----------------------------|
| <b>G P:</b> 1.ČERNOPOLNÍ s.r.o. - architektonicko - stavební atelier Slovinská 29, 612 00 Brno<br>Tel./fax: 541248372, 541248370 E-mail: 1cemopolni@1cernopolni.cz |  | <b>H I P:</b> ING.ARCH.JOZEF KUBÍN                                        |                            |
| <b>Zodpovědný projektant:</b><br>ING.ARCH.JOZEF KUBÍN   |  | <b>Vypracoval:</b><br>ING.ARCH.JANA ROSOVÁ                                |                            |
| <b>Spoluřešitel:</b><br>ING.ARCH.ROMAN MACH   |  | <b>Kontroloval:</b><br>ING.ARCH.JOZEF KUBÍN                               |                            |
| <b>Investor:</b> Tomáš Kusý<br>Helfertova 44, 613 00 Brno   |  | <b>Název akce:</b><br><b>BRNO - KRÍŽOVÁ 12</b><br><b>parcela č. 929/2</b> |                            |
| <b>Název výkresu :</b><br><b>PŮDORYS</b>   |  | <b>Část:</b> <b>E.1</b><br><b>ARCHITEKTONICKO - STAVEBNÍ</b>              |                            |
|   |  | <b>Formát</b>                                                             | 2x A4                      |
|   |  | <b>Datum</b>                                                              | 06/ 2006                   |
|   |  | <b>Stupeň</b>                                                             | ZAMĚŘENÍ STÁVAJÍCÍHO STAVU |
|   |  | <b>Měřítko:</b>                                                           | Č.výkresu:                 |
|   |  | 1 : 100                                                                   | E.1.01                     |




ŘEZ A - A




Konstrukční skladby podlah a střechy nebylo možno zaměřit.

ŘEZ B - B

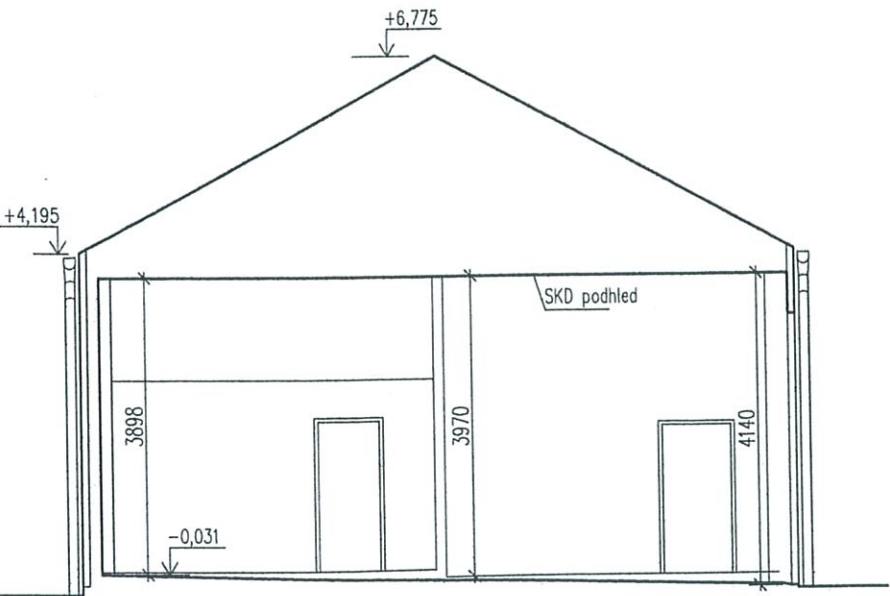

ŘEZ C - C

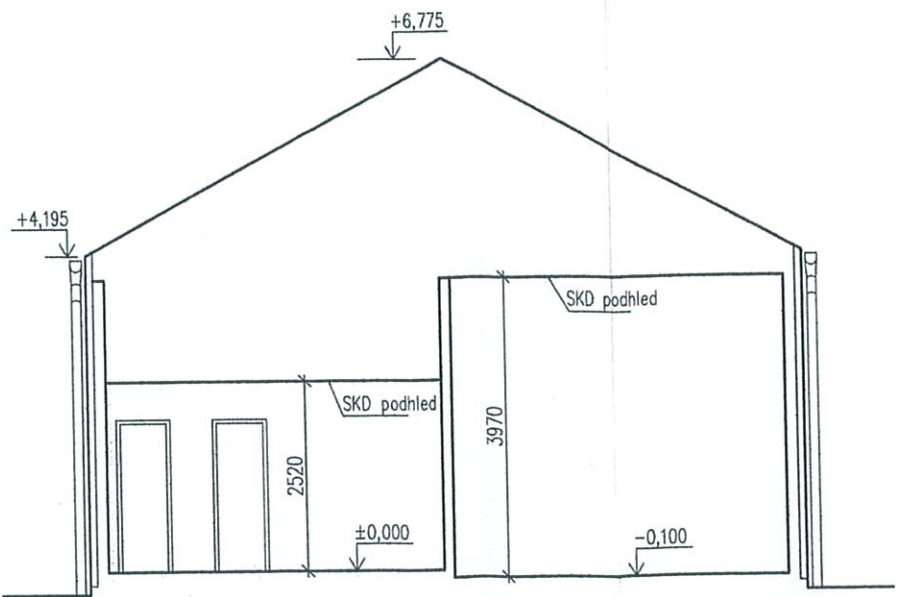


Tento dokument je duševním vlastnictvím společnosti 1.ČERNOPOLNÍ s.r.o. Jeho využití je dáno smluvním vztahem pouze pro tuto konkrétní zakázku. Rozmnožování ani předávání třetím osobám není dovoleno.


|   |  |   |                            |
|---|--|---|----------------------------|
| G P: 1.ČERNOPOLNÍ s.r.o. - architektonicko - stavební atelier Slovinská 29, 612 00 Brno<br>Tel./fax: 541248372, 541248370 E-mail: 1cernopolni@1cernopolni.cz |  | H I P: ING.ARCH.JOZEF KUBÍN   |                            |
| Zodpovědný projektant:<br>ING.ARCH.JOZEF KUBÍN   |  | Vypracoval:<br>ING.ARCH.JANA ROSOVÁ   |                            |
| Spoluřešitel:<br>ING.ARCH.ROMAN MACH   |  | Kontroloval:<br>ING.ARCH.JOZEF KUBÍN   |                            |
| Investor: Tomáš Kusý<br>Helfertova 44, 613 00 Brno   |  | 1.ČERNOPOLNÍ<br>Architektonicko-stavební atelier<br>Slovinská 29, 612 00 Brno<br>Tel./fax: 541248372, 541248370<br>E-mail: 1cernopolni@1cernopolni.cz |                            |
| Název akce:<br>BRNO - KŘÍŽOVÁ 12<br>parcelsa č. 929/2   |  | Část: E.1<br>ARCHITEKTONICKO - STAVEBNÍ   |                            |
| Název výkresu :<br>ŘEZY A-A, B-B, C-C   |  | Formát   | 2x A4                      |
|   |  | Datum   | 06/ 2006                   |
|   |  | Stupeň   | ZAMĚŘENÍ STÁVAJÍCÍHO STAVU |
|   |  | Měřítko:   | Č.výkresu:<br>E.1.02       |
|   |  | 1 : 100   |                            |




POHLED JIZNI

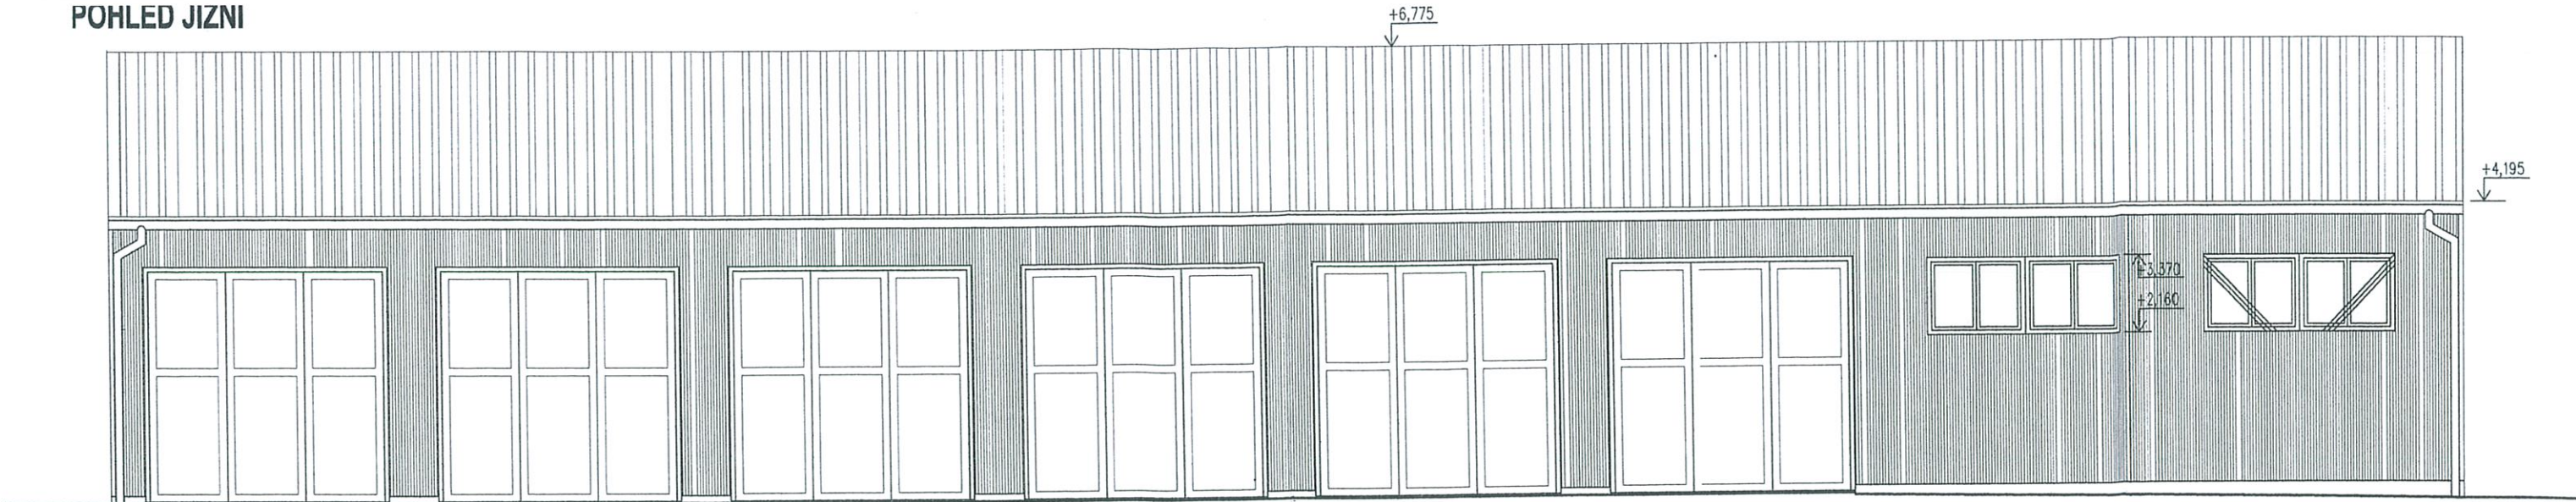


POHLED SEVERNÍ

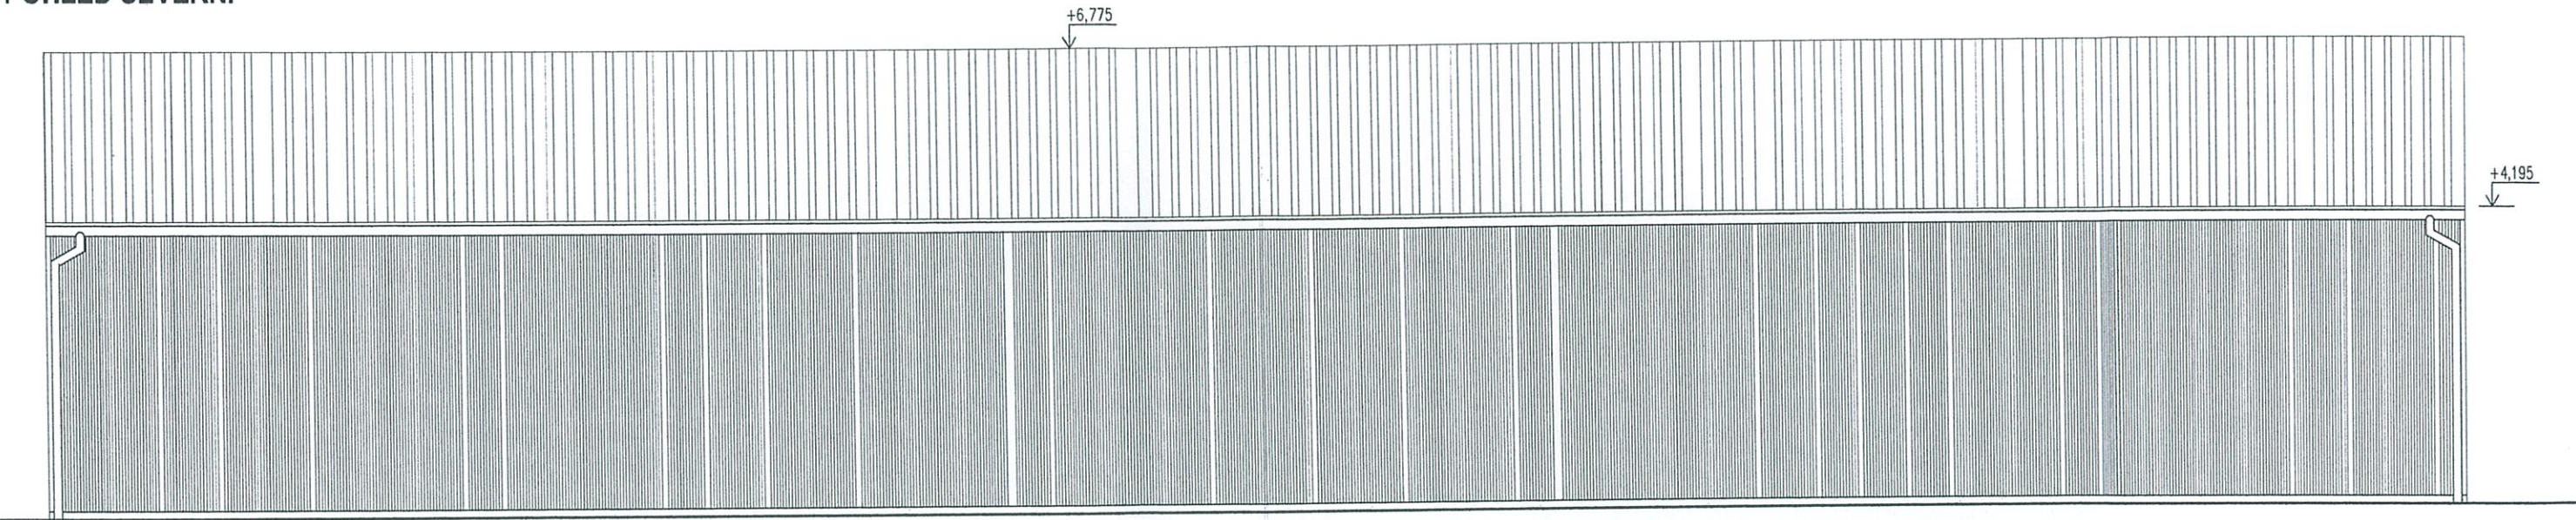

POHLED ZÁPADNÍ

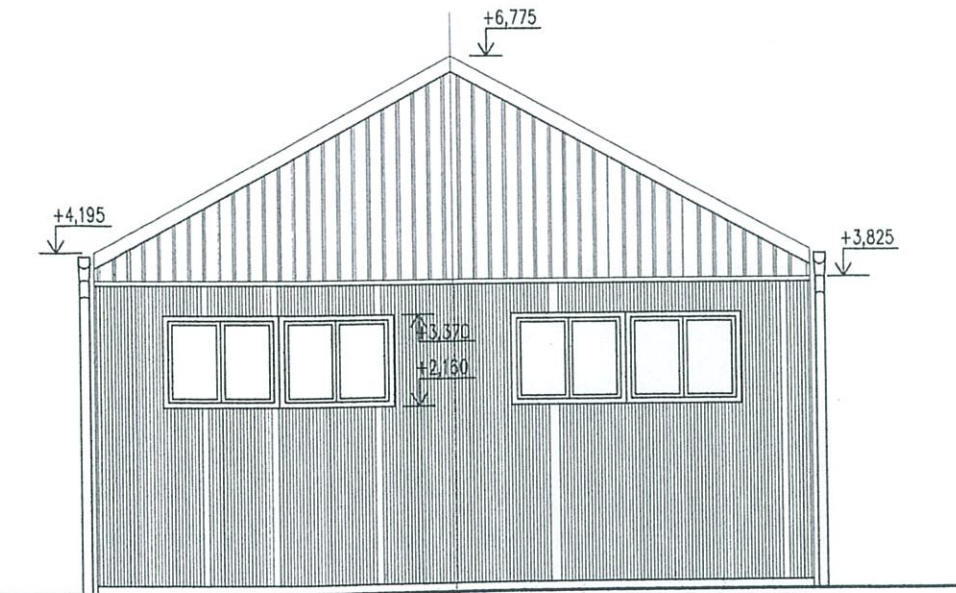

POHLED VÝCHODNÍ

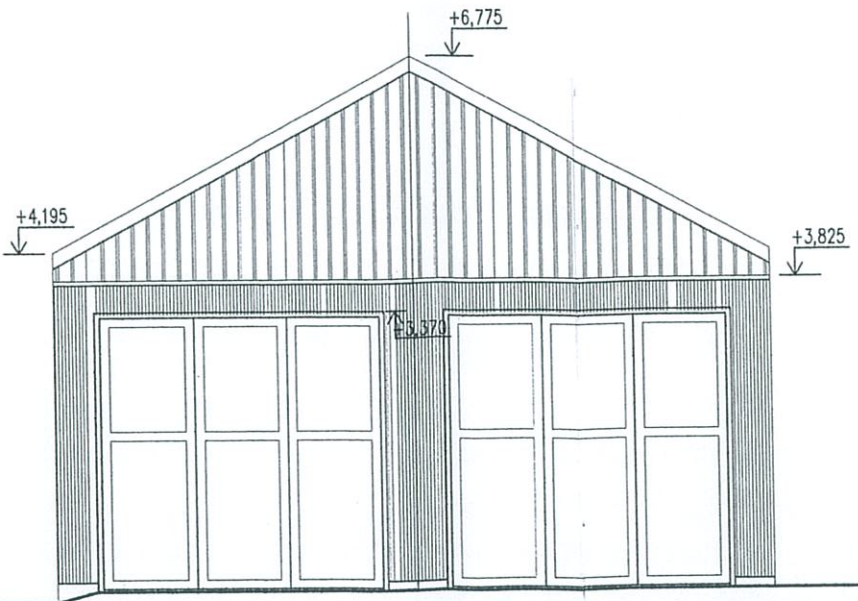


Tento dokument je duševním vlastnictvím společnosti 1.ČERNOPOLNÍ s.r.o. Jeho využití je dáno smluvním vztahem pouze pro tuto konkrétní zakázku. Rozmnožování ani předávání třetím osobám není dovoleno.


|                                                       |  |   |                            |   |
|-------------------------------------------------------|--|---|----------------------------|---|
| GP: 1.ČERNOPOLNÍ                                      |  | s.r.o. - architektonicko - stavební atelier Slovinská 29, 612 00 Brno<br>Tel./fax: 541248372, 541248370 E-mail: 1cernopolni@1cernopolni.cz | HIP: ING.ARCH.JOZEF KUBÍN  |   |
| Zodpovědný projektant:<br>ING.ARCH.JOZEF KUBÍN        |  | Vypracoval:<br>ING ARCH.JANA ROŠOVÁ   |                            | 1.ČERNOPOLNÍ<br>Architektonicko-stavební atelier<br>Slovinská 29, 612 00 Brno<br>Tel./fax: 541248372, 541248370<br>E-mail: 1cernopolni@1cernopolni.cz |
| Spoluřešitel:<br>ING.ARCH.ROMAN MACH                  |  | Kontroloval:<br>ING.ARCH.JOZEF KUBÍN   |                            |   |
| Investor: Tomáš Kusý<br>Helfertova 44, 613 00 Brno    |  |   |                            |   |
| Název akce:<br>BRNO - KŘÍŽOVÁ 12<br>parcelsa č. 929/2 |  |   |                            |   |
| Název výkresu :<br><br>POHLEDY                        |  | Část: E.1<br>ARCHITEKTONICKO - STAVEBNÍ   |                            |   |
|                                                       |  | Formát   | 2x A4                      |   |
|                                                       |  | Datum   | 06/ 2006                   |   |
|                                                       |  | Stupeň   | ZAMĚŘENÍ STÁVAJÍCÍHO STAVU |   |
|                                                       |  | Měřítko:<br>1 : 100   | Č.výkresu:<br>E.1.03       |   |




POHLED JIZNÍ

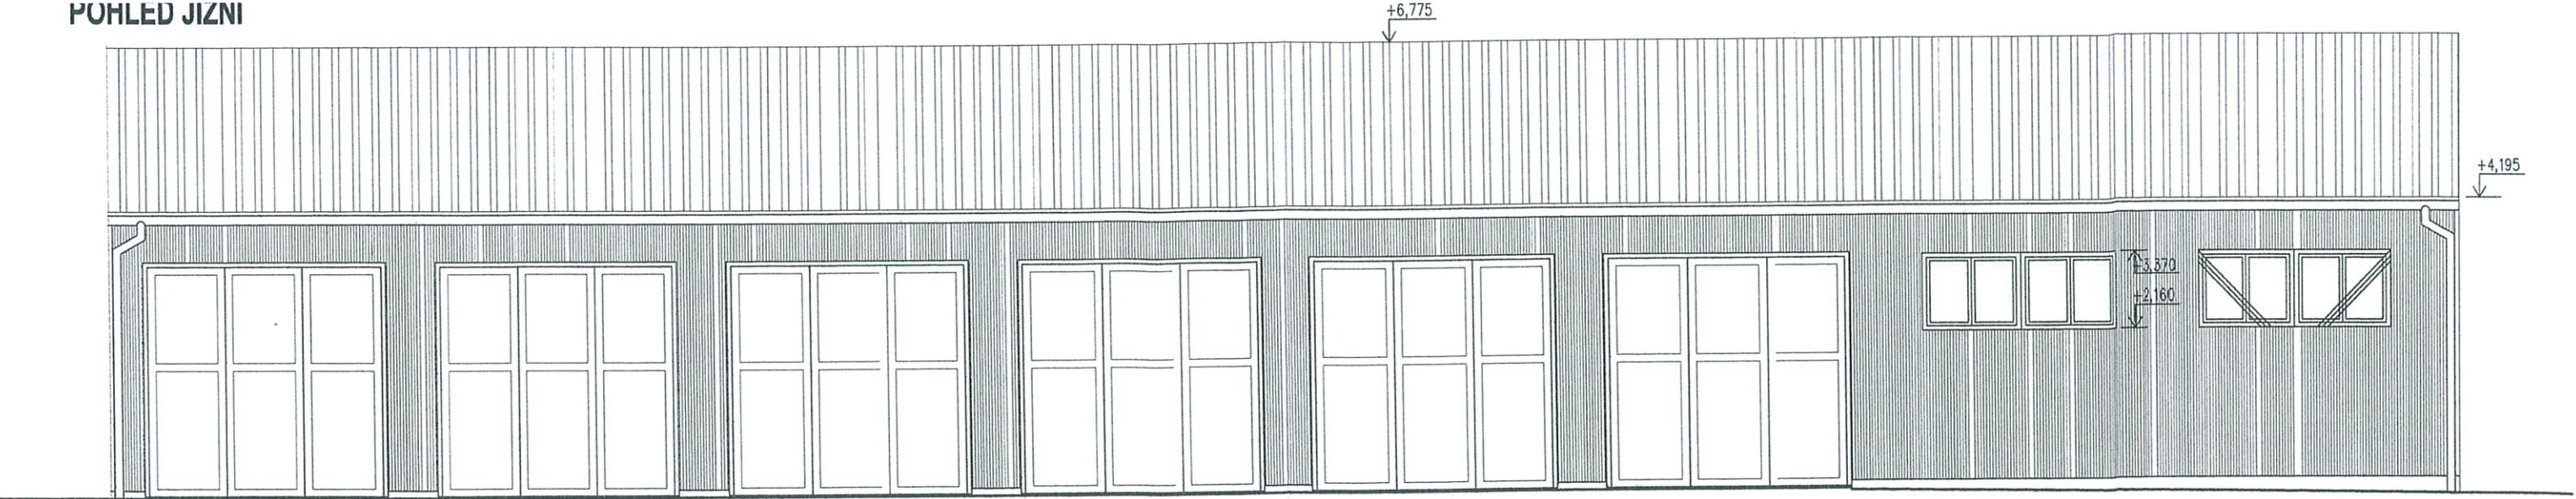


POHLED SEVERNÍ

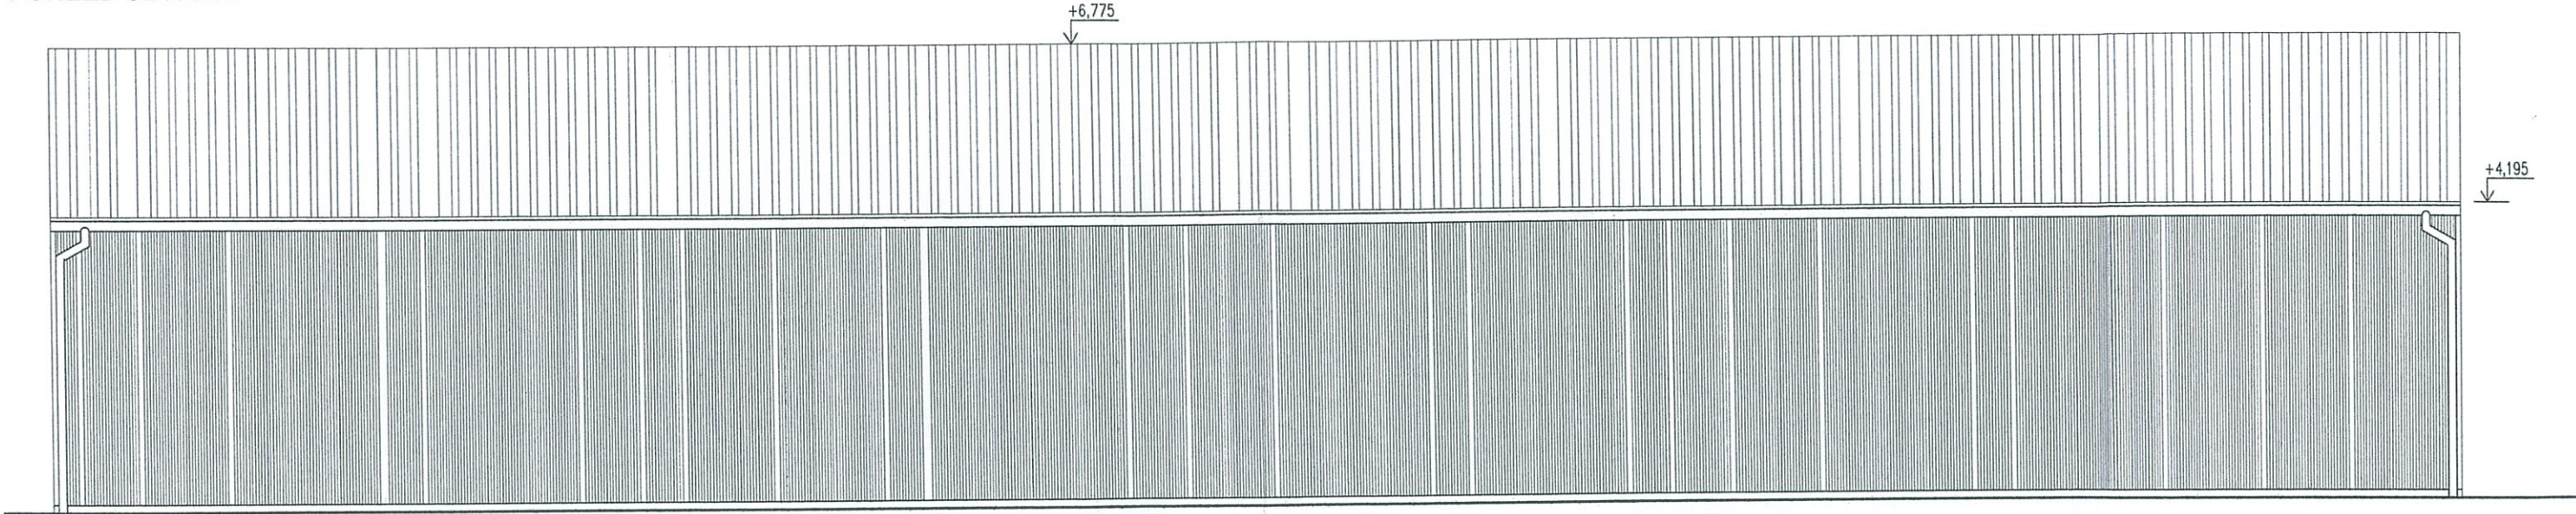

POHLED ZÁPADNÍ

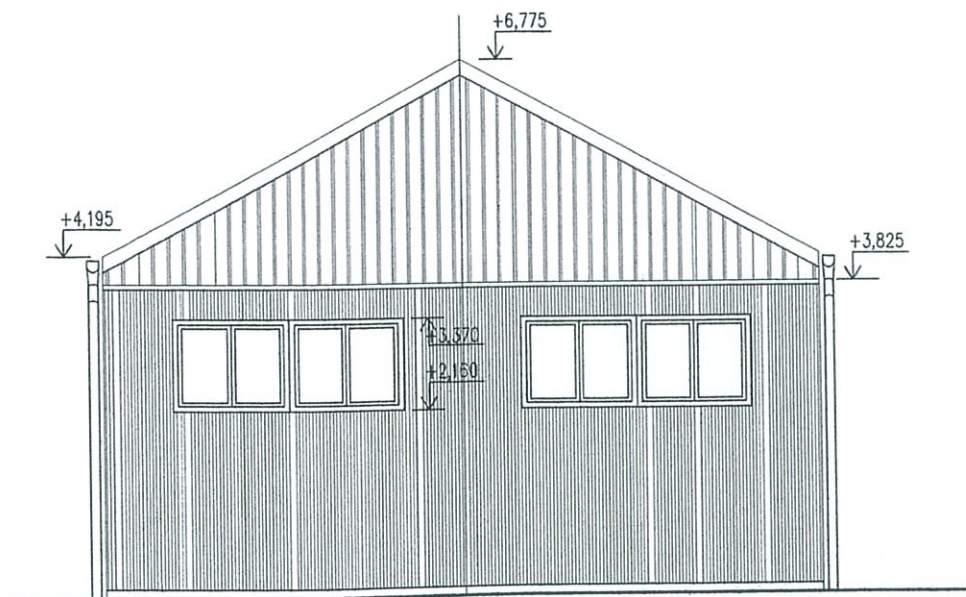

POHLED VÝCHODNÍ

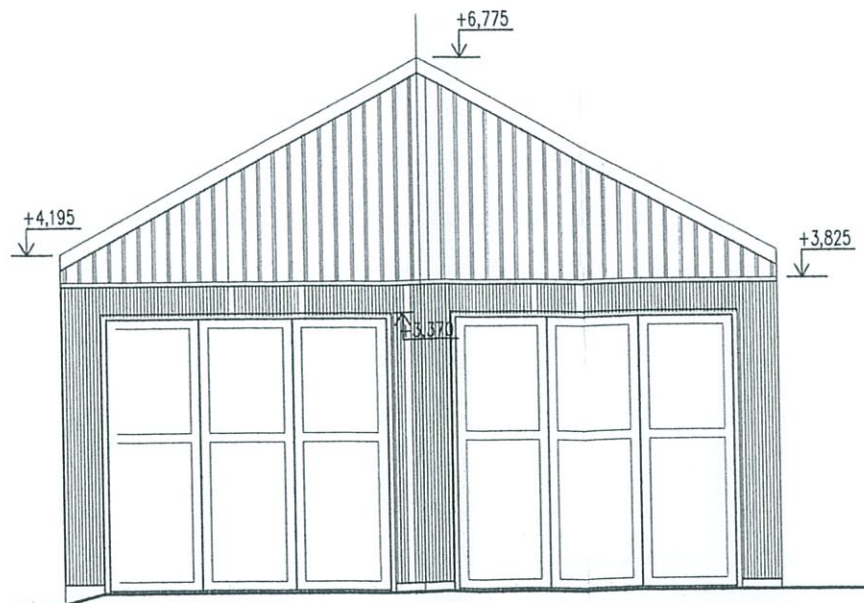

Tento dokument je duševním vlastnictvím společnosti 1.ČERNOPOLNÍ s.r.o. Jeho využití je dáno smluvním vztahem pouze pro tuto konkrétní zakázku. Rozmnožování ani předávání třetím osobám není dovoleno.

|                                                       |  |   |  |   |                              |
|-------------------------------------------------------|--|---|--|---|------------------------------|
| G P: 1.ČERNOPOLNÍ                                     |  | s.r.o. - architektonicko - stavební atelier Slovinská 29, 612 00 Brno<br>Tel./fax: 541248372, 541248370 E-mail: 1cernopolni@1cernopolni.cz |  | H I P: ING.ARCH.JOZEF KUBÍN   |                              |
| Zodpovědný projektant:<br>ING.ARCH.JOZEF KUBÍN        |  | Vypracoval:<br>ING ARCH.JANA ROŠOVÁ   |  | 1.ČERNOPOLNÍ<br>Architektonicko-stavební atelier<br>Slovinská 29, 612 00 Brno<br>Tel./fax: 541248372, 541248370<br>E-mail: 1cernopolni@1cernopolni.cz |                              |
| Spoluřešitel:<br>ING.ARCH.ROMAN MACH                  |  | Kontroloval:<br>ING.ARCH.JOZEF KUBÍN   |  |   |                              |
| Investor: Tomáš Kusý<br>Helfertova 44, 613 00 Brno    |  |   |  |   |                              |
| Název akce:<br>BRNO - KŘÍŽOVÁ 12<br>parcelsa č. 929/2 |  |   |  |   |                              |
| Název výkresu :<br>POHLEDY                            |  |   |  | Část: E.1<br>ARCHITEKTONICKO - STAVEBNÍ   |                              |
|                                                       |  |   |  | Formát   | 2x A4                        |
|                                                       |  |   |  | Datum   | 06/ 2008                     |
|                                                       |  |   |  | Stupeň   | ZAMĚŘENÍ STÁVAJÍCÍH<br>STAVU |
|                                                       |  |   |  | Měřítko:<br>1 : 100   | Č.výkresu:<br>E.1.03         |