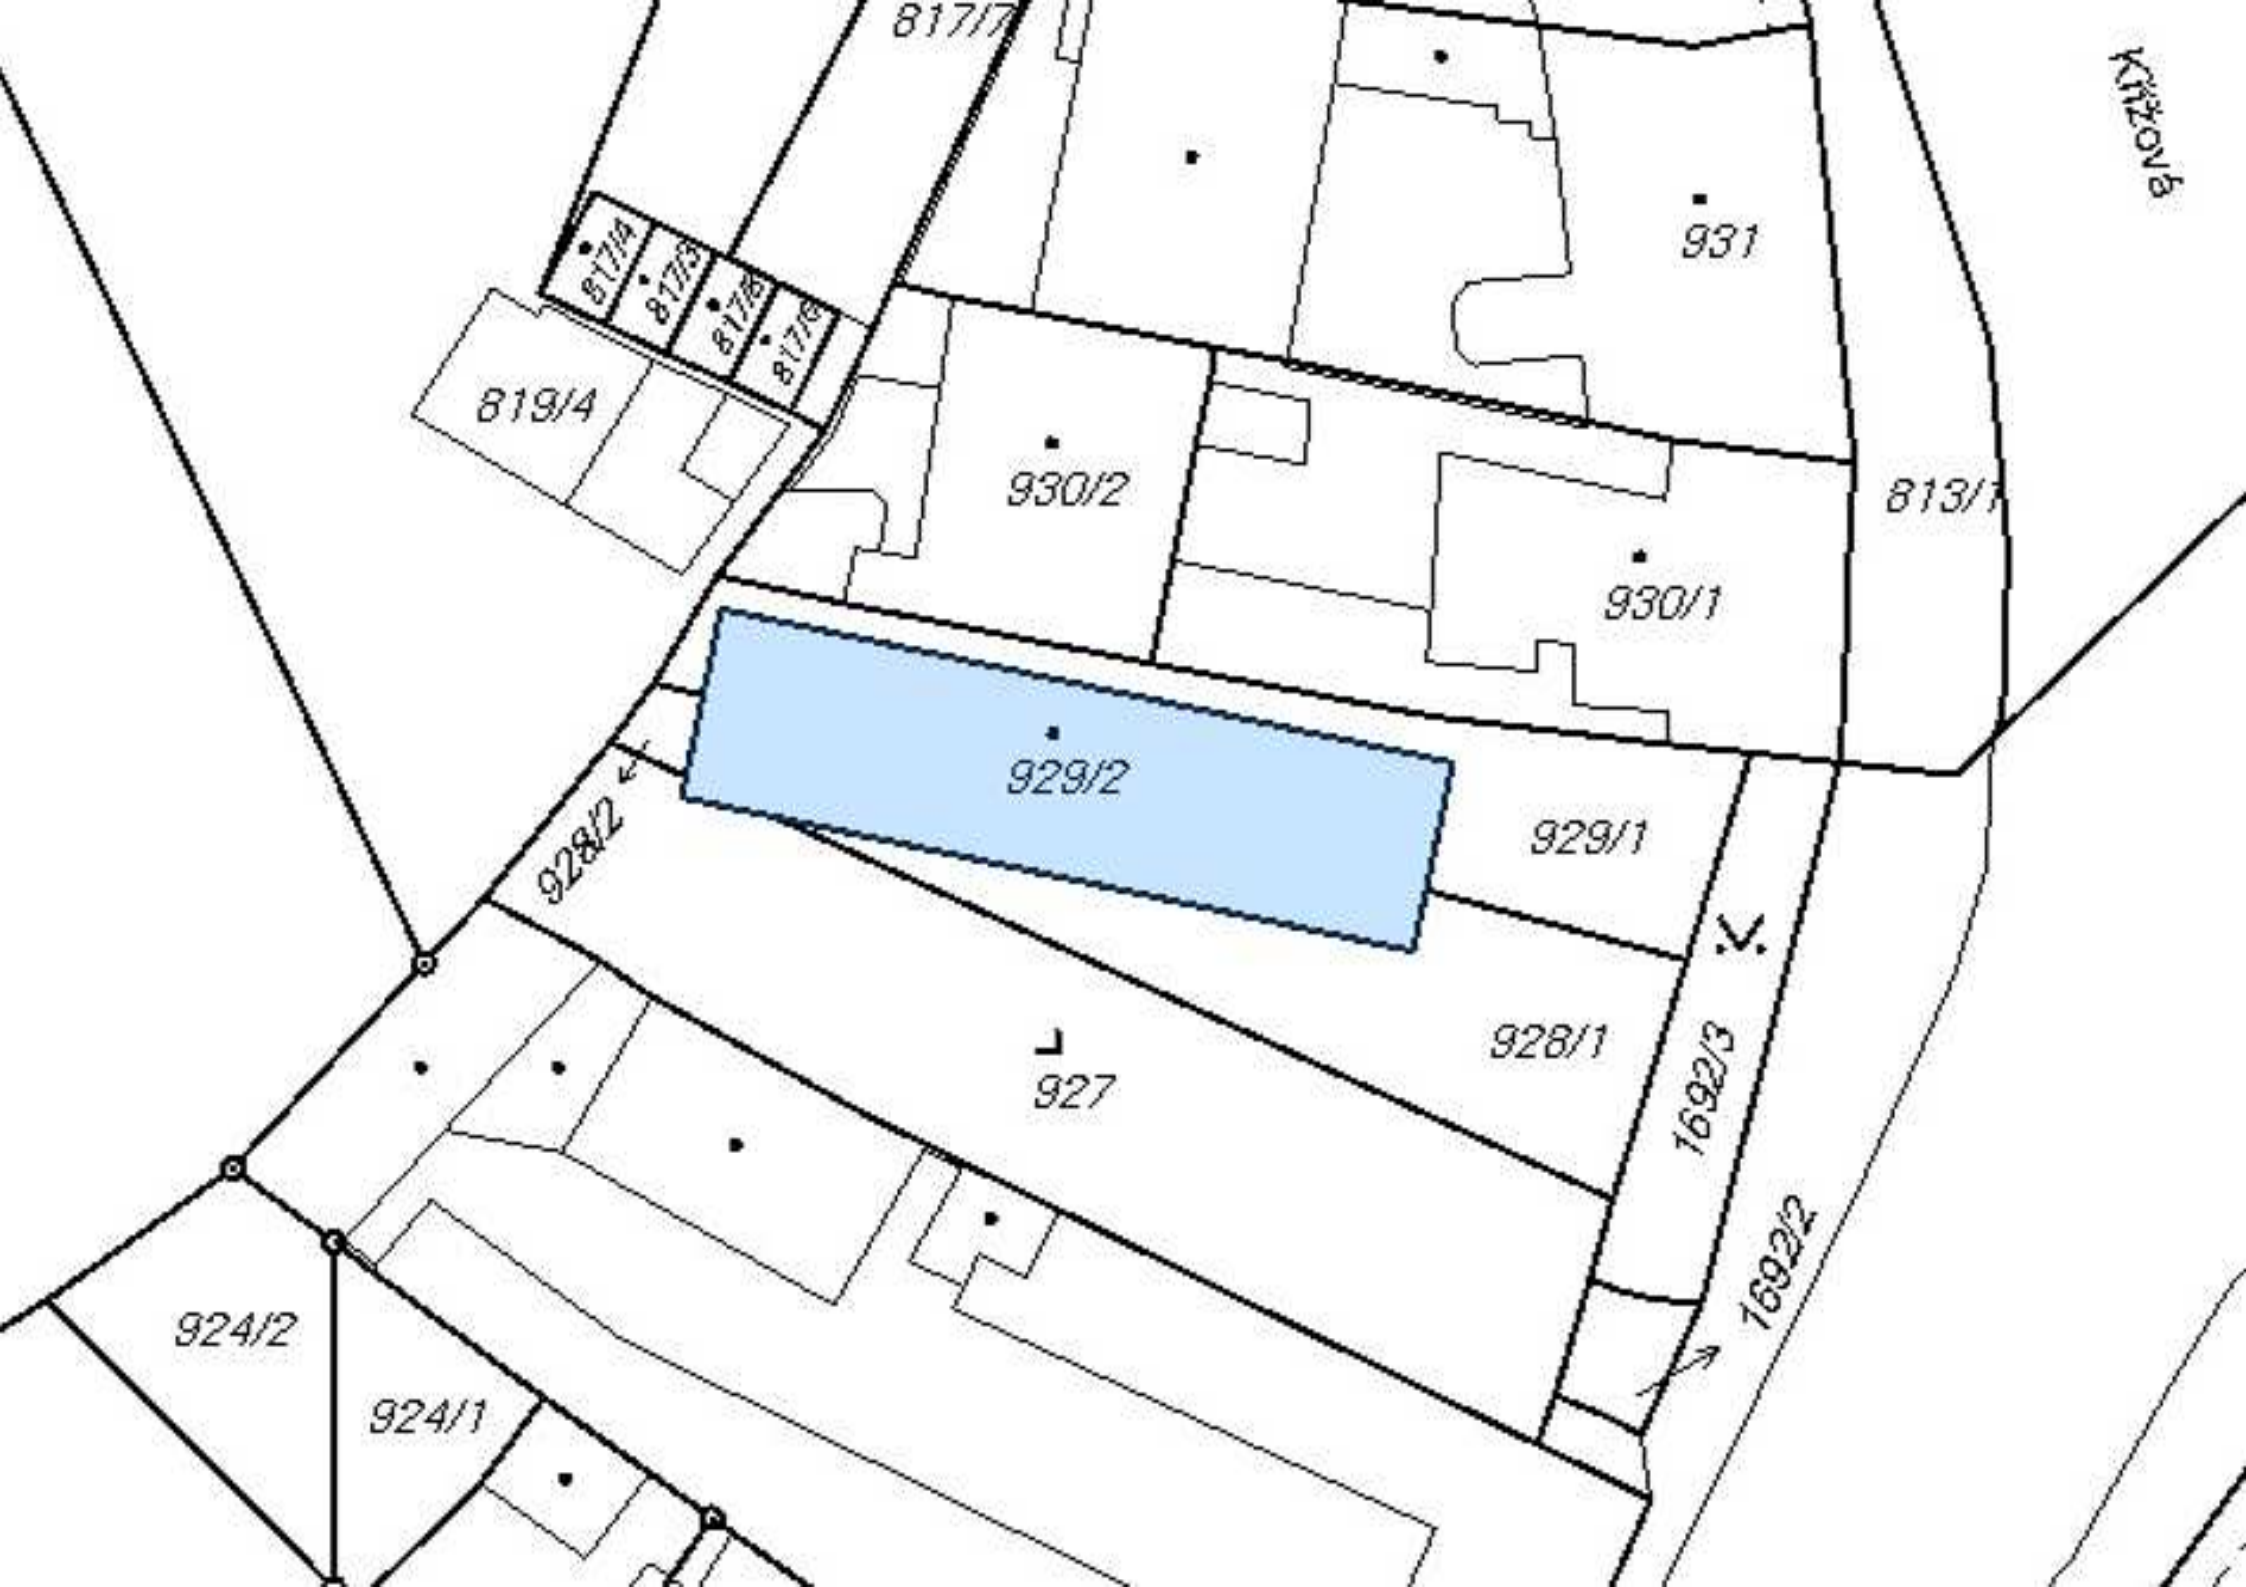
817/7
817/4
817/3
817/8
817/9
819/4
931
930/2
930/1
813/1
Křížová
929/2
929/1
928/2
928/1
927
1692/3
1692/2
924/2
924/1