


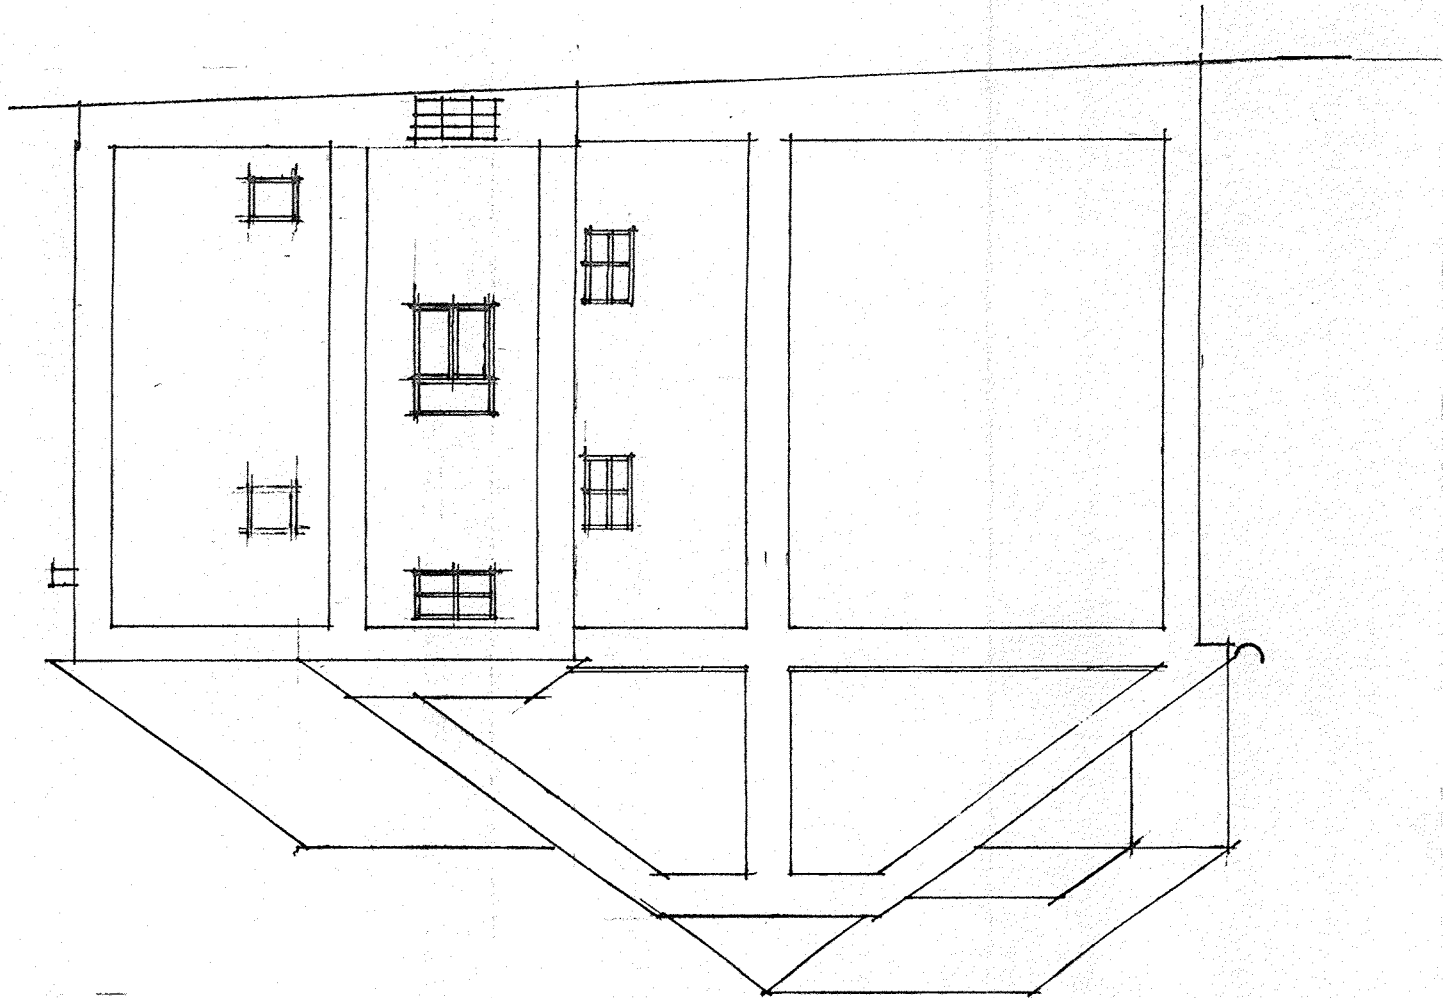

±0.00

+4.10

+7.45



g. Vyk. 10. 5. 1994

HOTEL "HÁJEK" • ROŽNA
POHLEDY - STAVAJÍCÍ STAV • 1:100
VPRACOVAL: ING. ARCH. ŠVAB JOSEF