


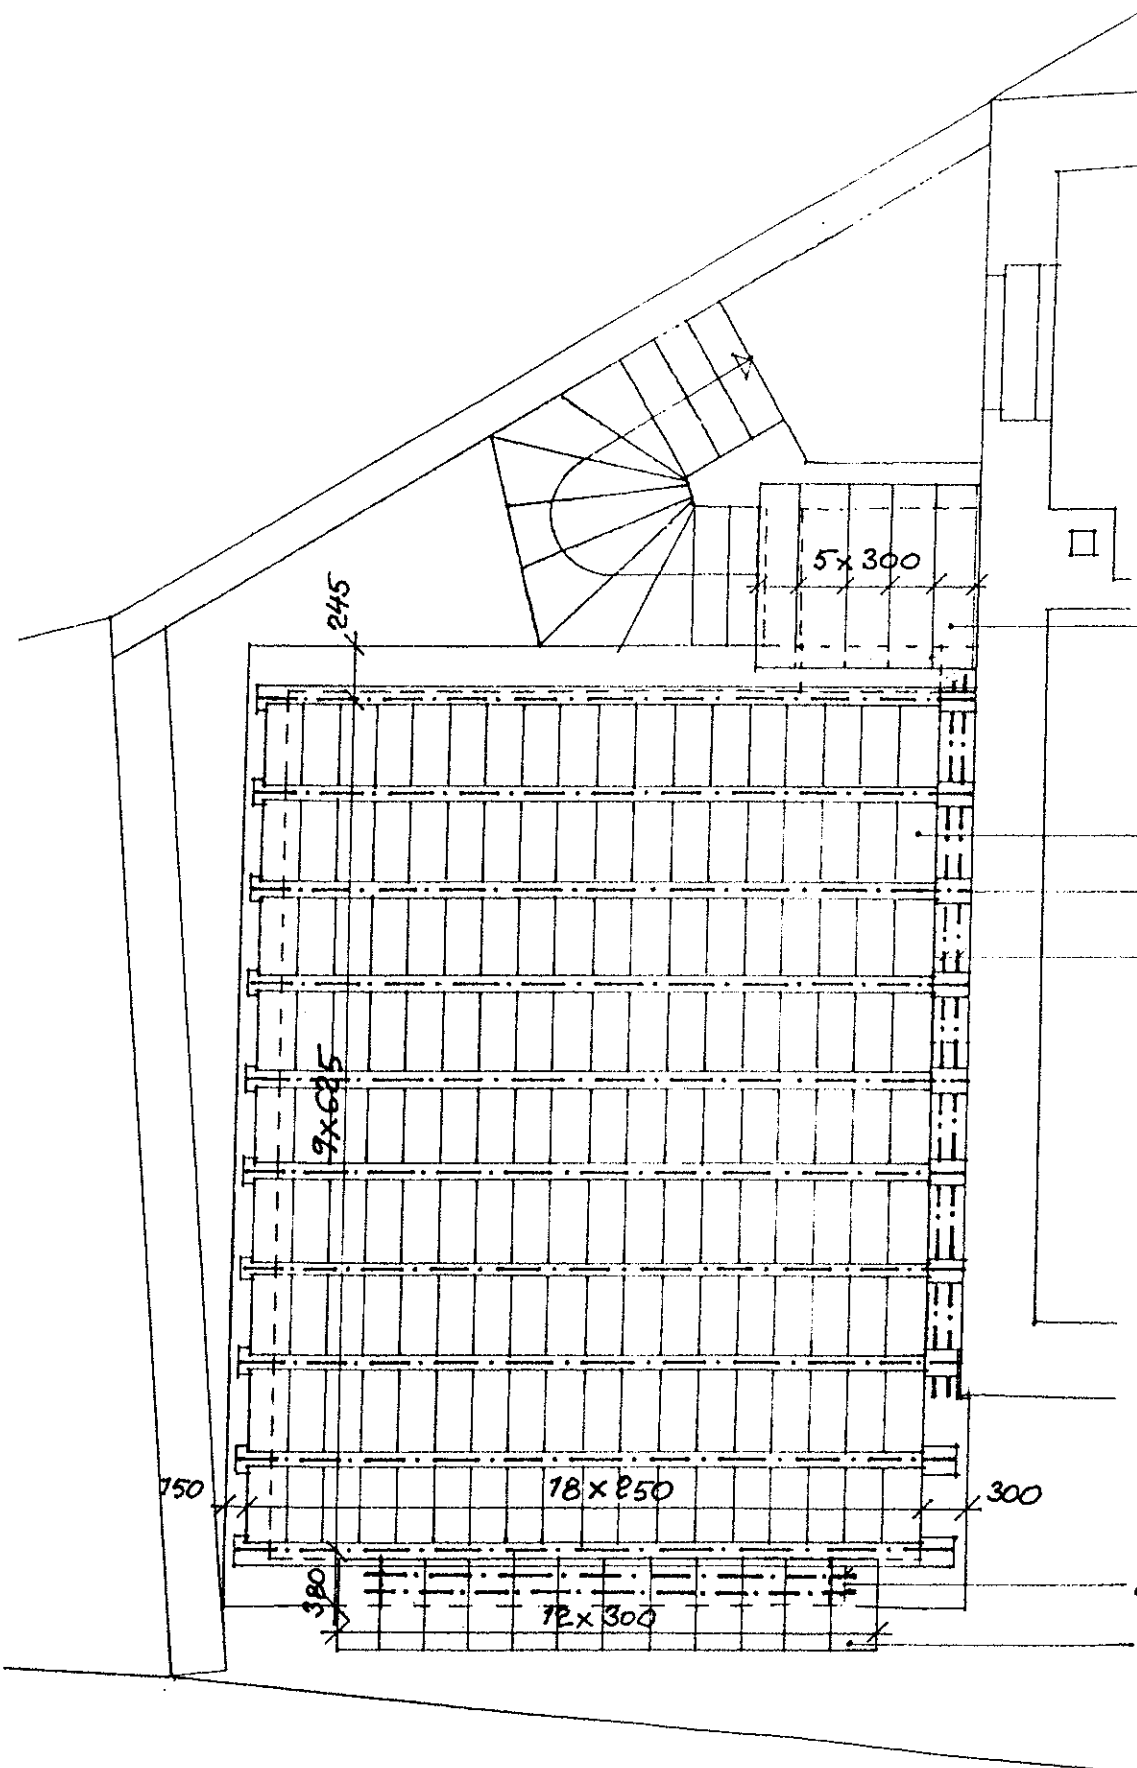

STROPNÍ DESKA
PZD 25/491 - 5KS
(1200/300/90)

STROPNÍ VOŽKA MIAKO
15/62,5 PTH - 162KS
STROPNÍ NOSNÍK
POT 475/902 - 10KS
2x I Č. 10 - DL. 4,60m

PŘEKLAD NAD DVEŘMI
PŮDY - 2x RZP 15/491
(1800/140/140)


PŘEKLAD NAD OKNEM
PŮDY - 2x RZP 17/491
(1800/140/140)

2x I Č. 10 - DL. 3,30m

STROPNÍ DESKA
PZD 29/491 - 12KS
(600/300/65)


ING. ARCH.
JOSEF ŠVÁB
DVORSKÁ 1857/04
678 01 BLANSKO

PŘÍSTAVBA GARÁŽE K RD • SPEŠOV 50 •
DOKUMENTACE PRO POVOLENÍ STAVBY
PŮDORYS • SKLADBA STROPU **M 1:50**

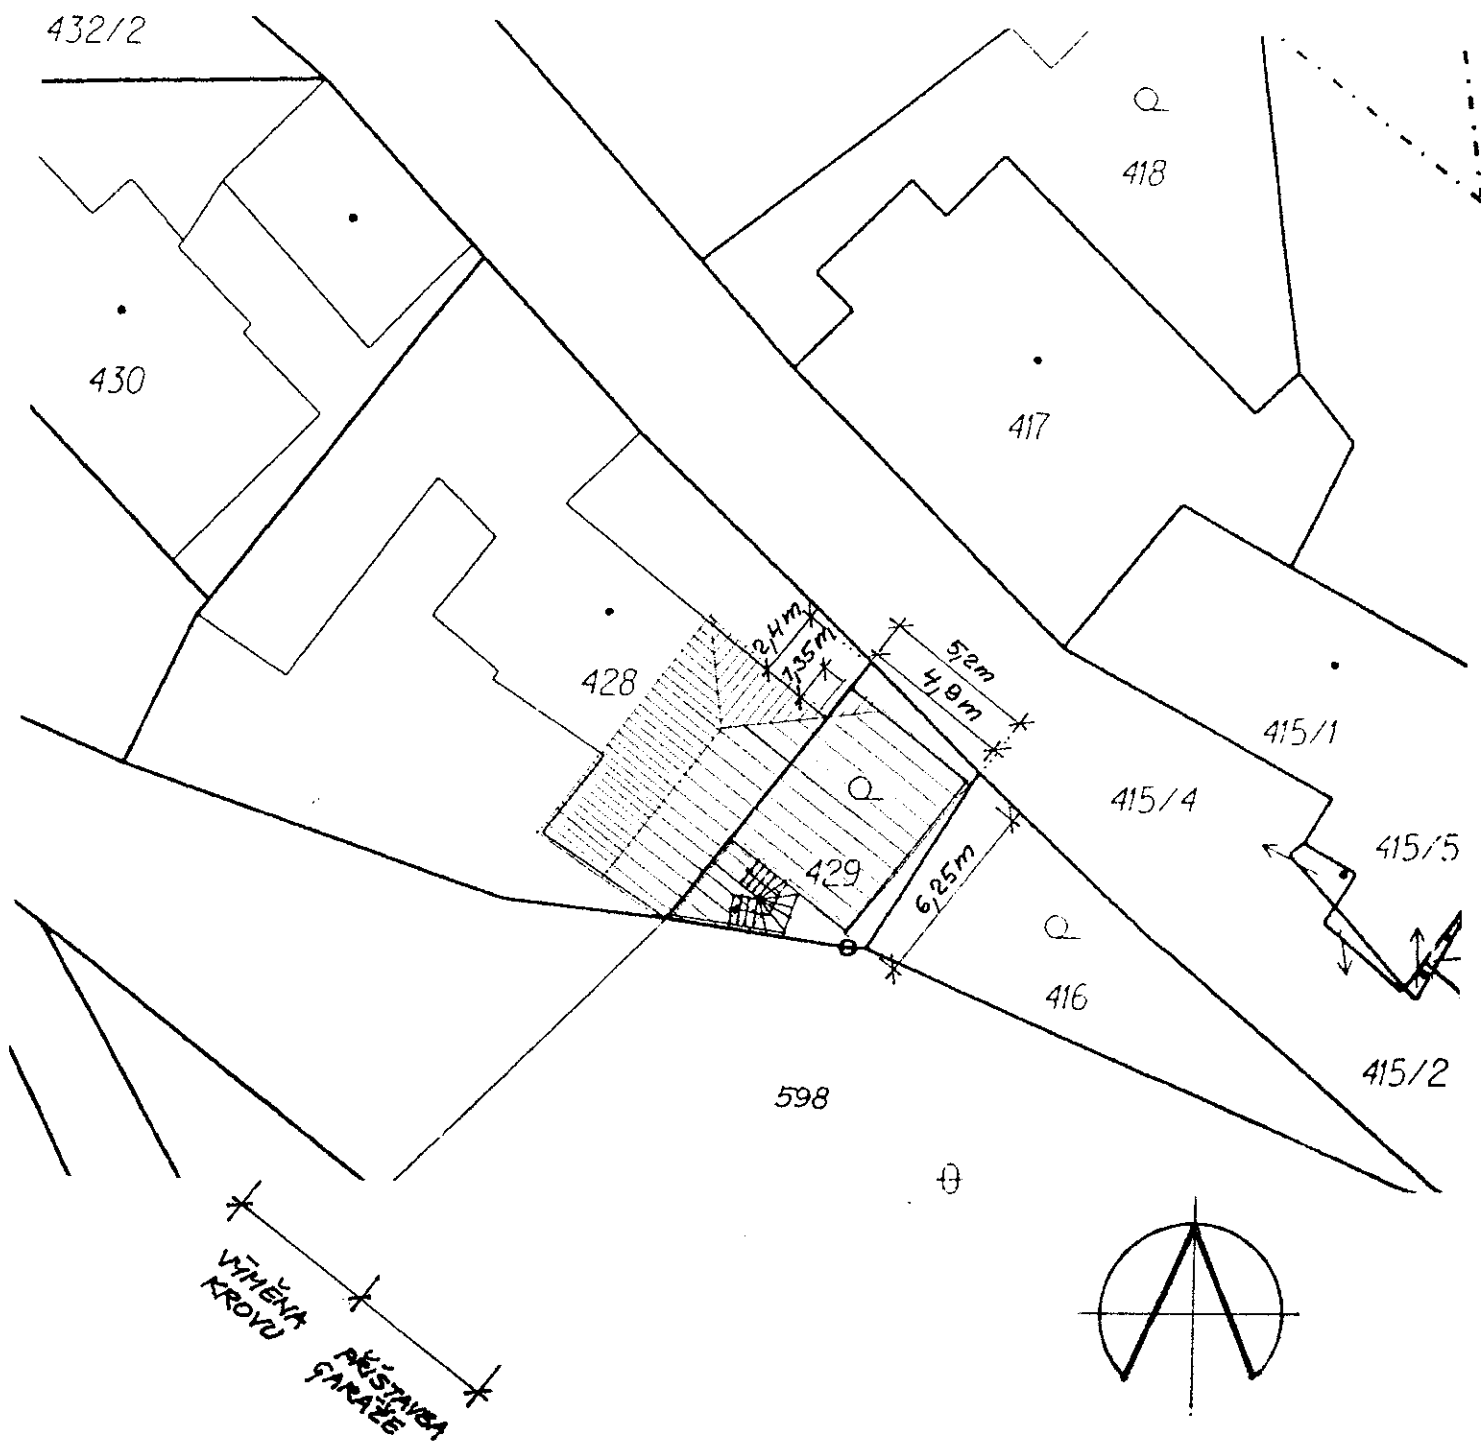

ING. ARCH.
JOSEF ŠVÁB
DVORSKÁ 1857/84
678 01 BLANSKO

PŘÍSTAVBA GARÁŽE K RD • SPEŠOV 50 •
DOKUMENTACE PRO POVOLENÍ STAVBY
SITUACE **M 1:250**

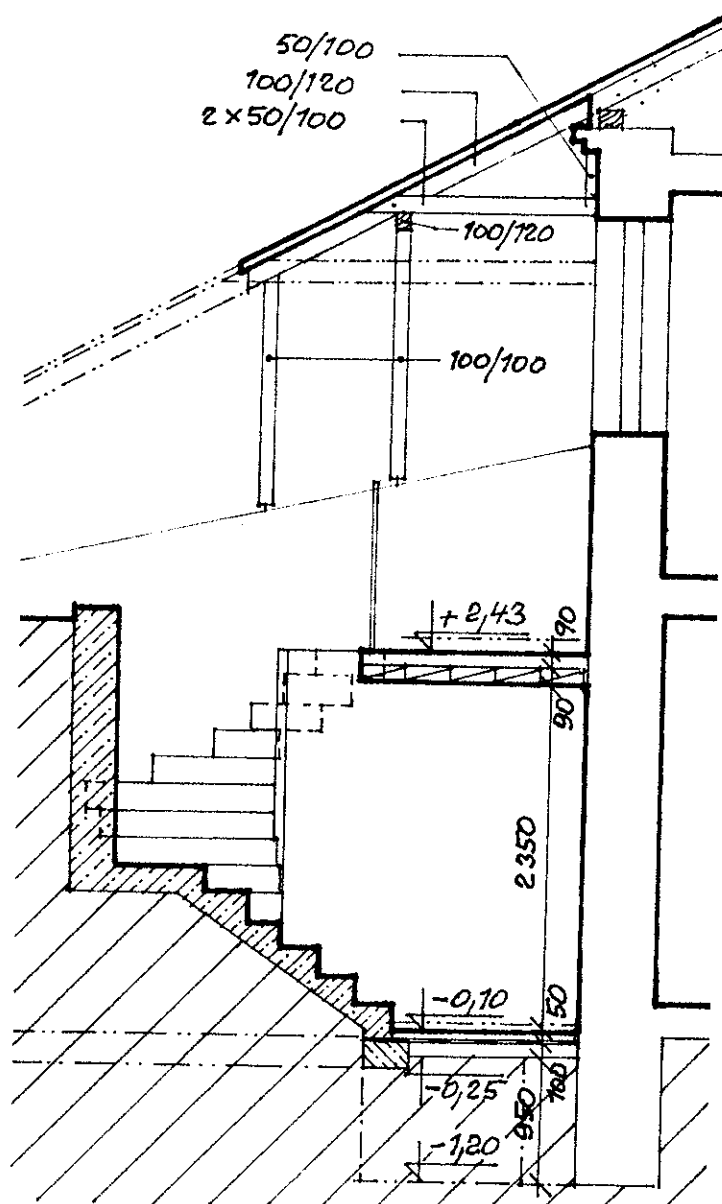

ING. ARCH.
JOSEF ŠVÁB
 DVORSKÁ 1857/94
 678 01 BLANSKO

PŘÍSTAVBA GARÁŽE K RD • SPEŠOV 50 •
DOKUMENTACE PRO POVOLENÍ STAVBY
ŘEZ C-C' **M 1:50**