



ŘEZ A-A'

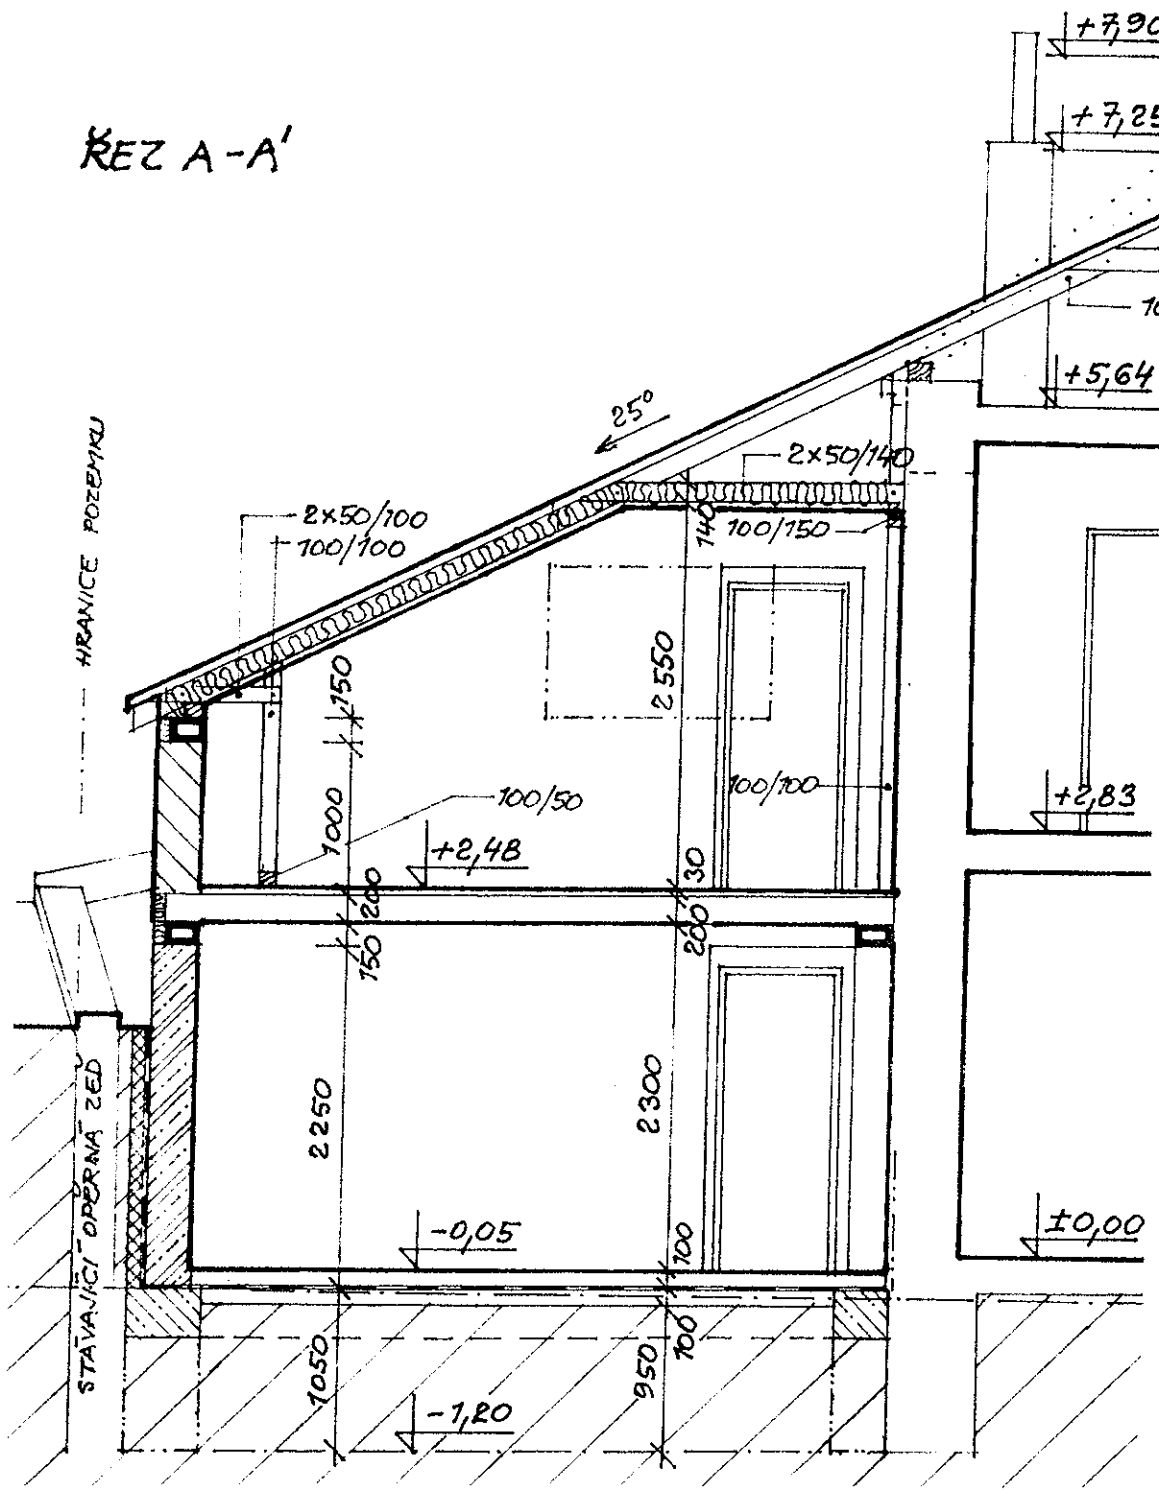


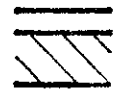
ŘEZ B-B'

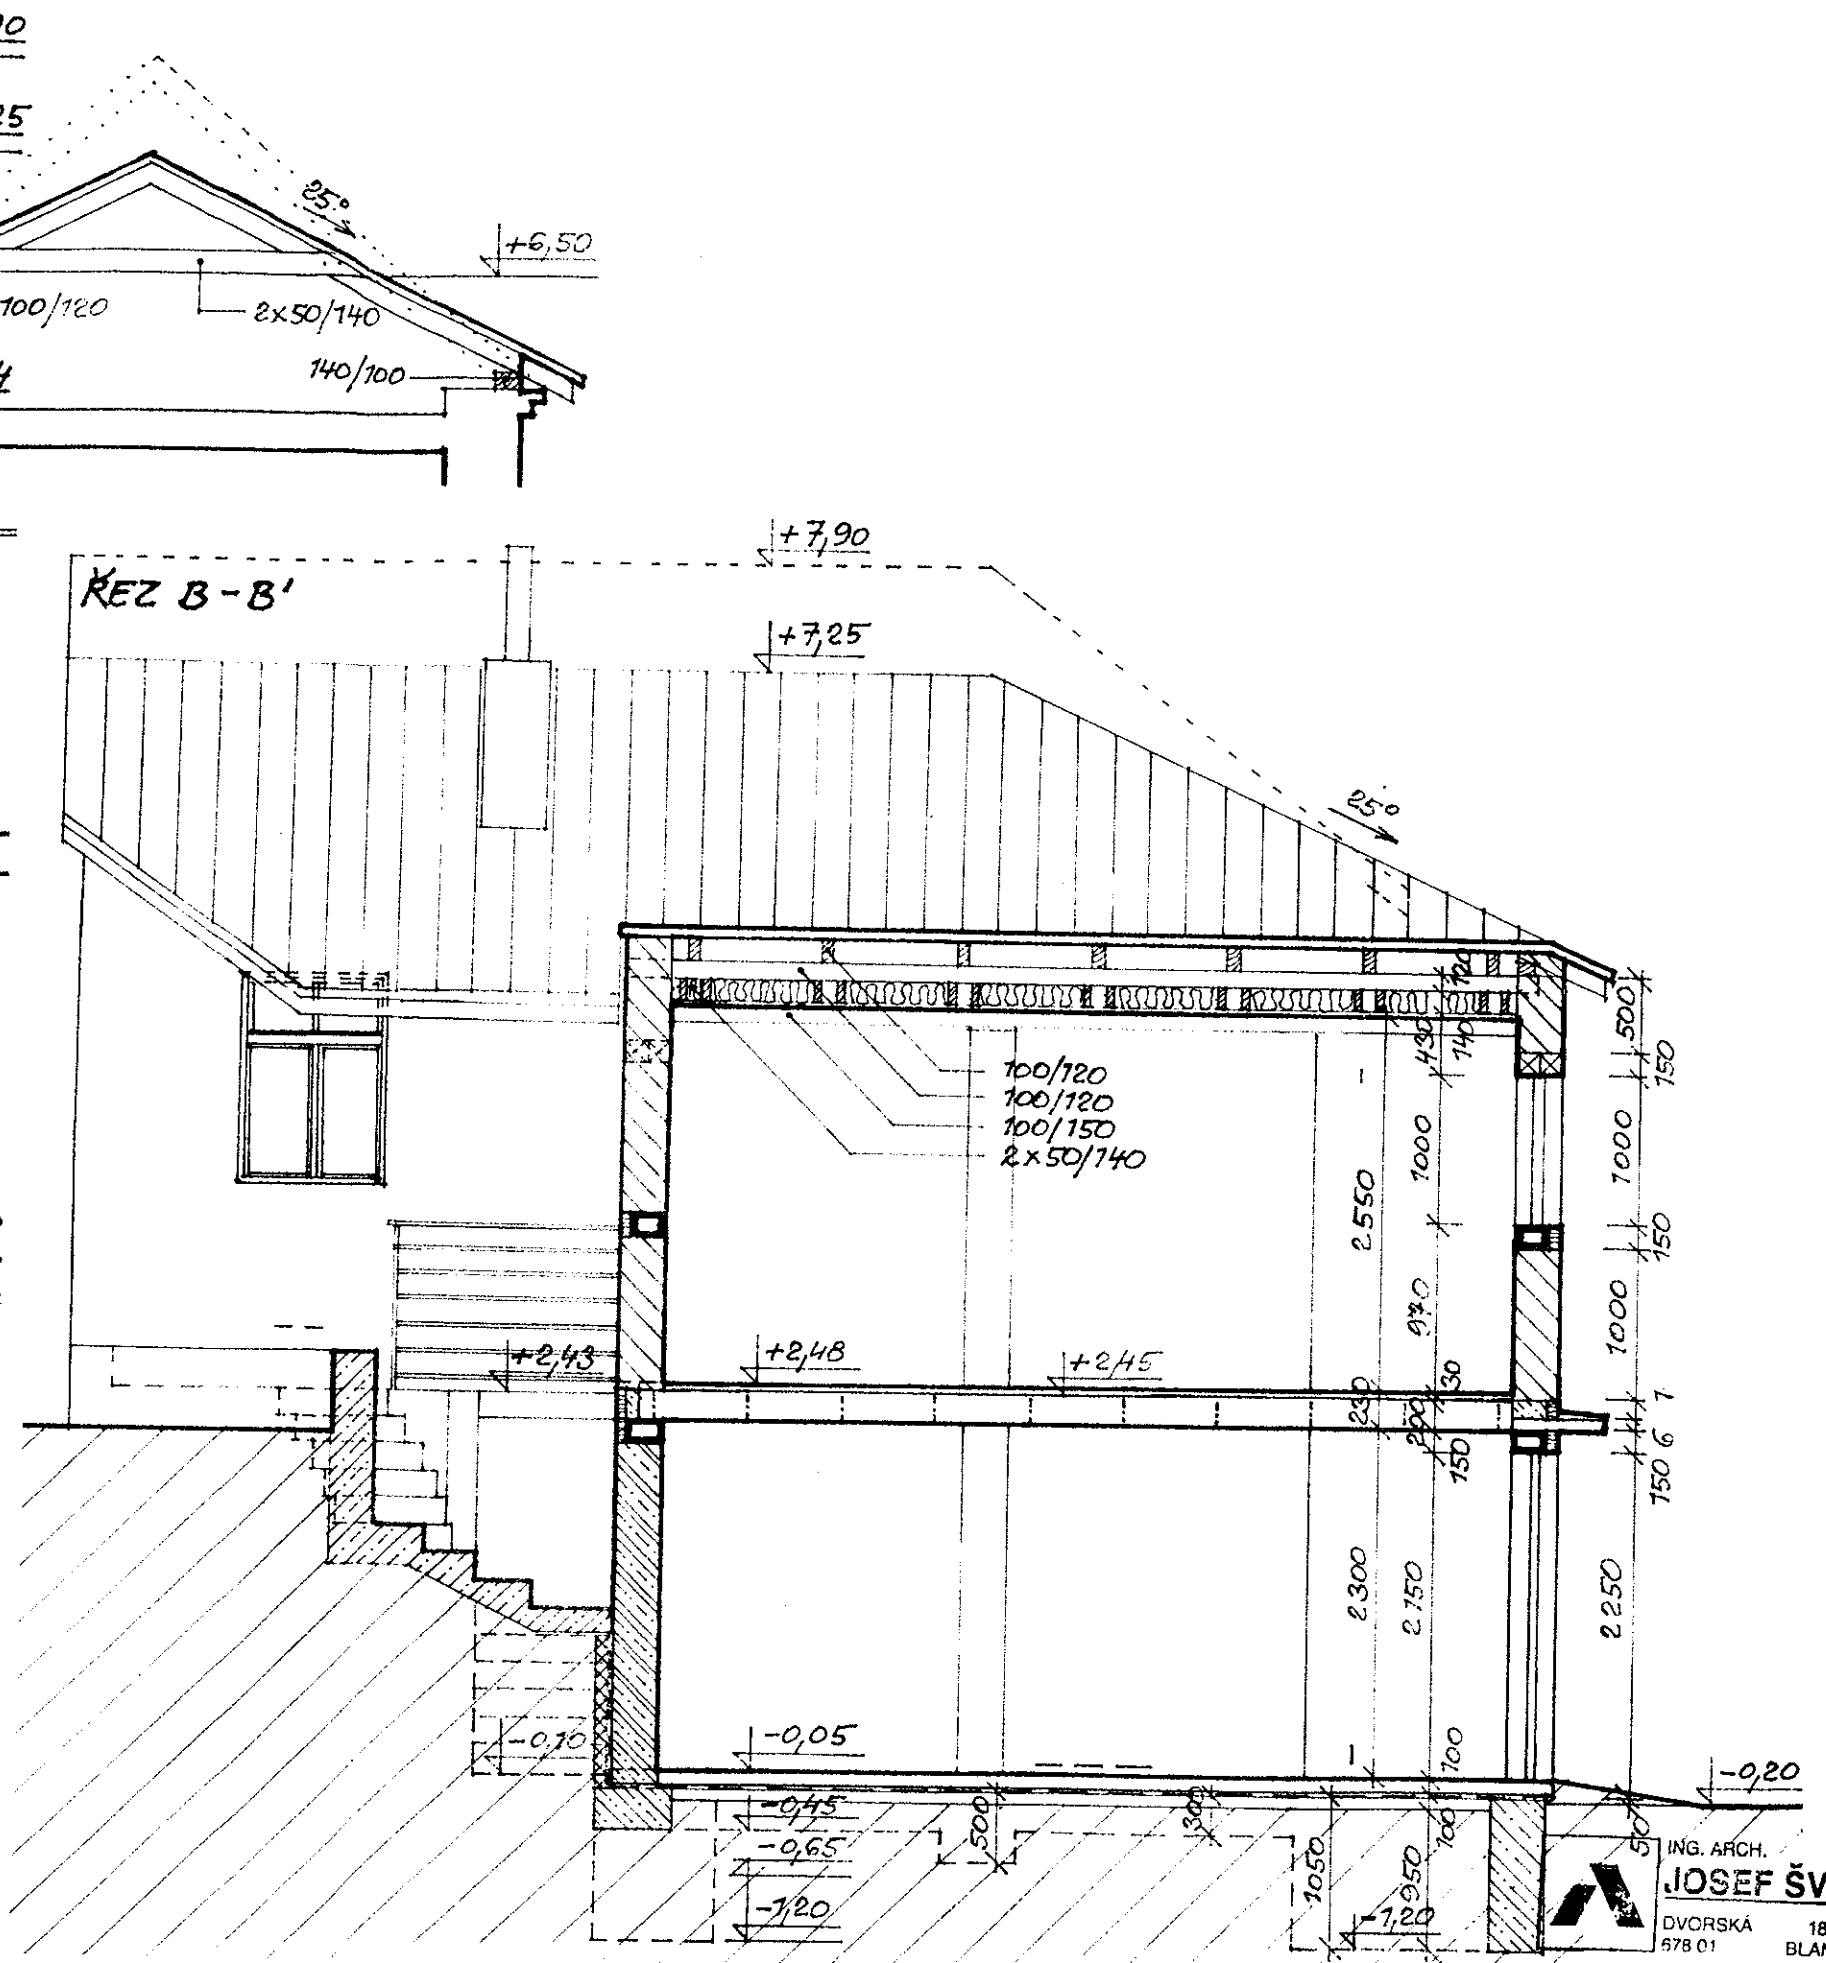


ING. ARCH.  
**JOSEF ŠVÁB**  
 DVORSKÁ 1857/84  
 678 01 BLANSKO

**PŘÍSTAVBA GARÁŽE K RD • SPEŠOV 50 •**  
 DOKUMENTACE PRO POVOLENÍ STAVBY  
 ŘEZY  
 M 1:50

**LEGENDA MATERIÁLŮ**

-  STÁVAJÍCÍ KONSTRUKCE
-  TVÁRNICE POROTHERM 30 P+D  
NA CEMENTOVOU MALTU

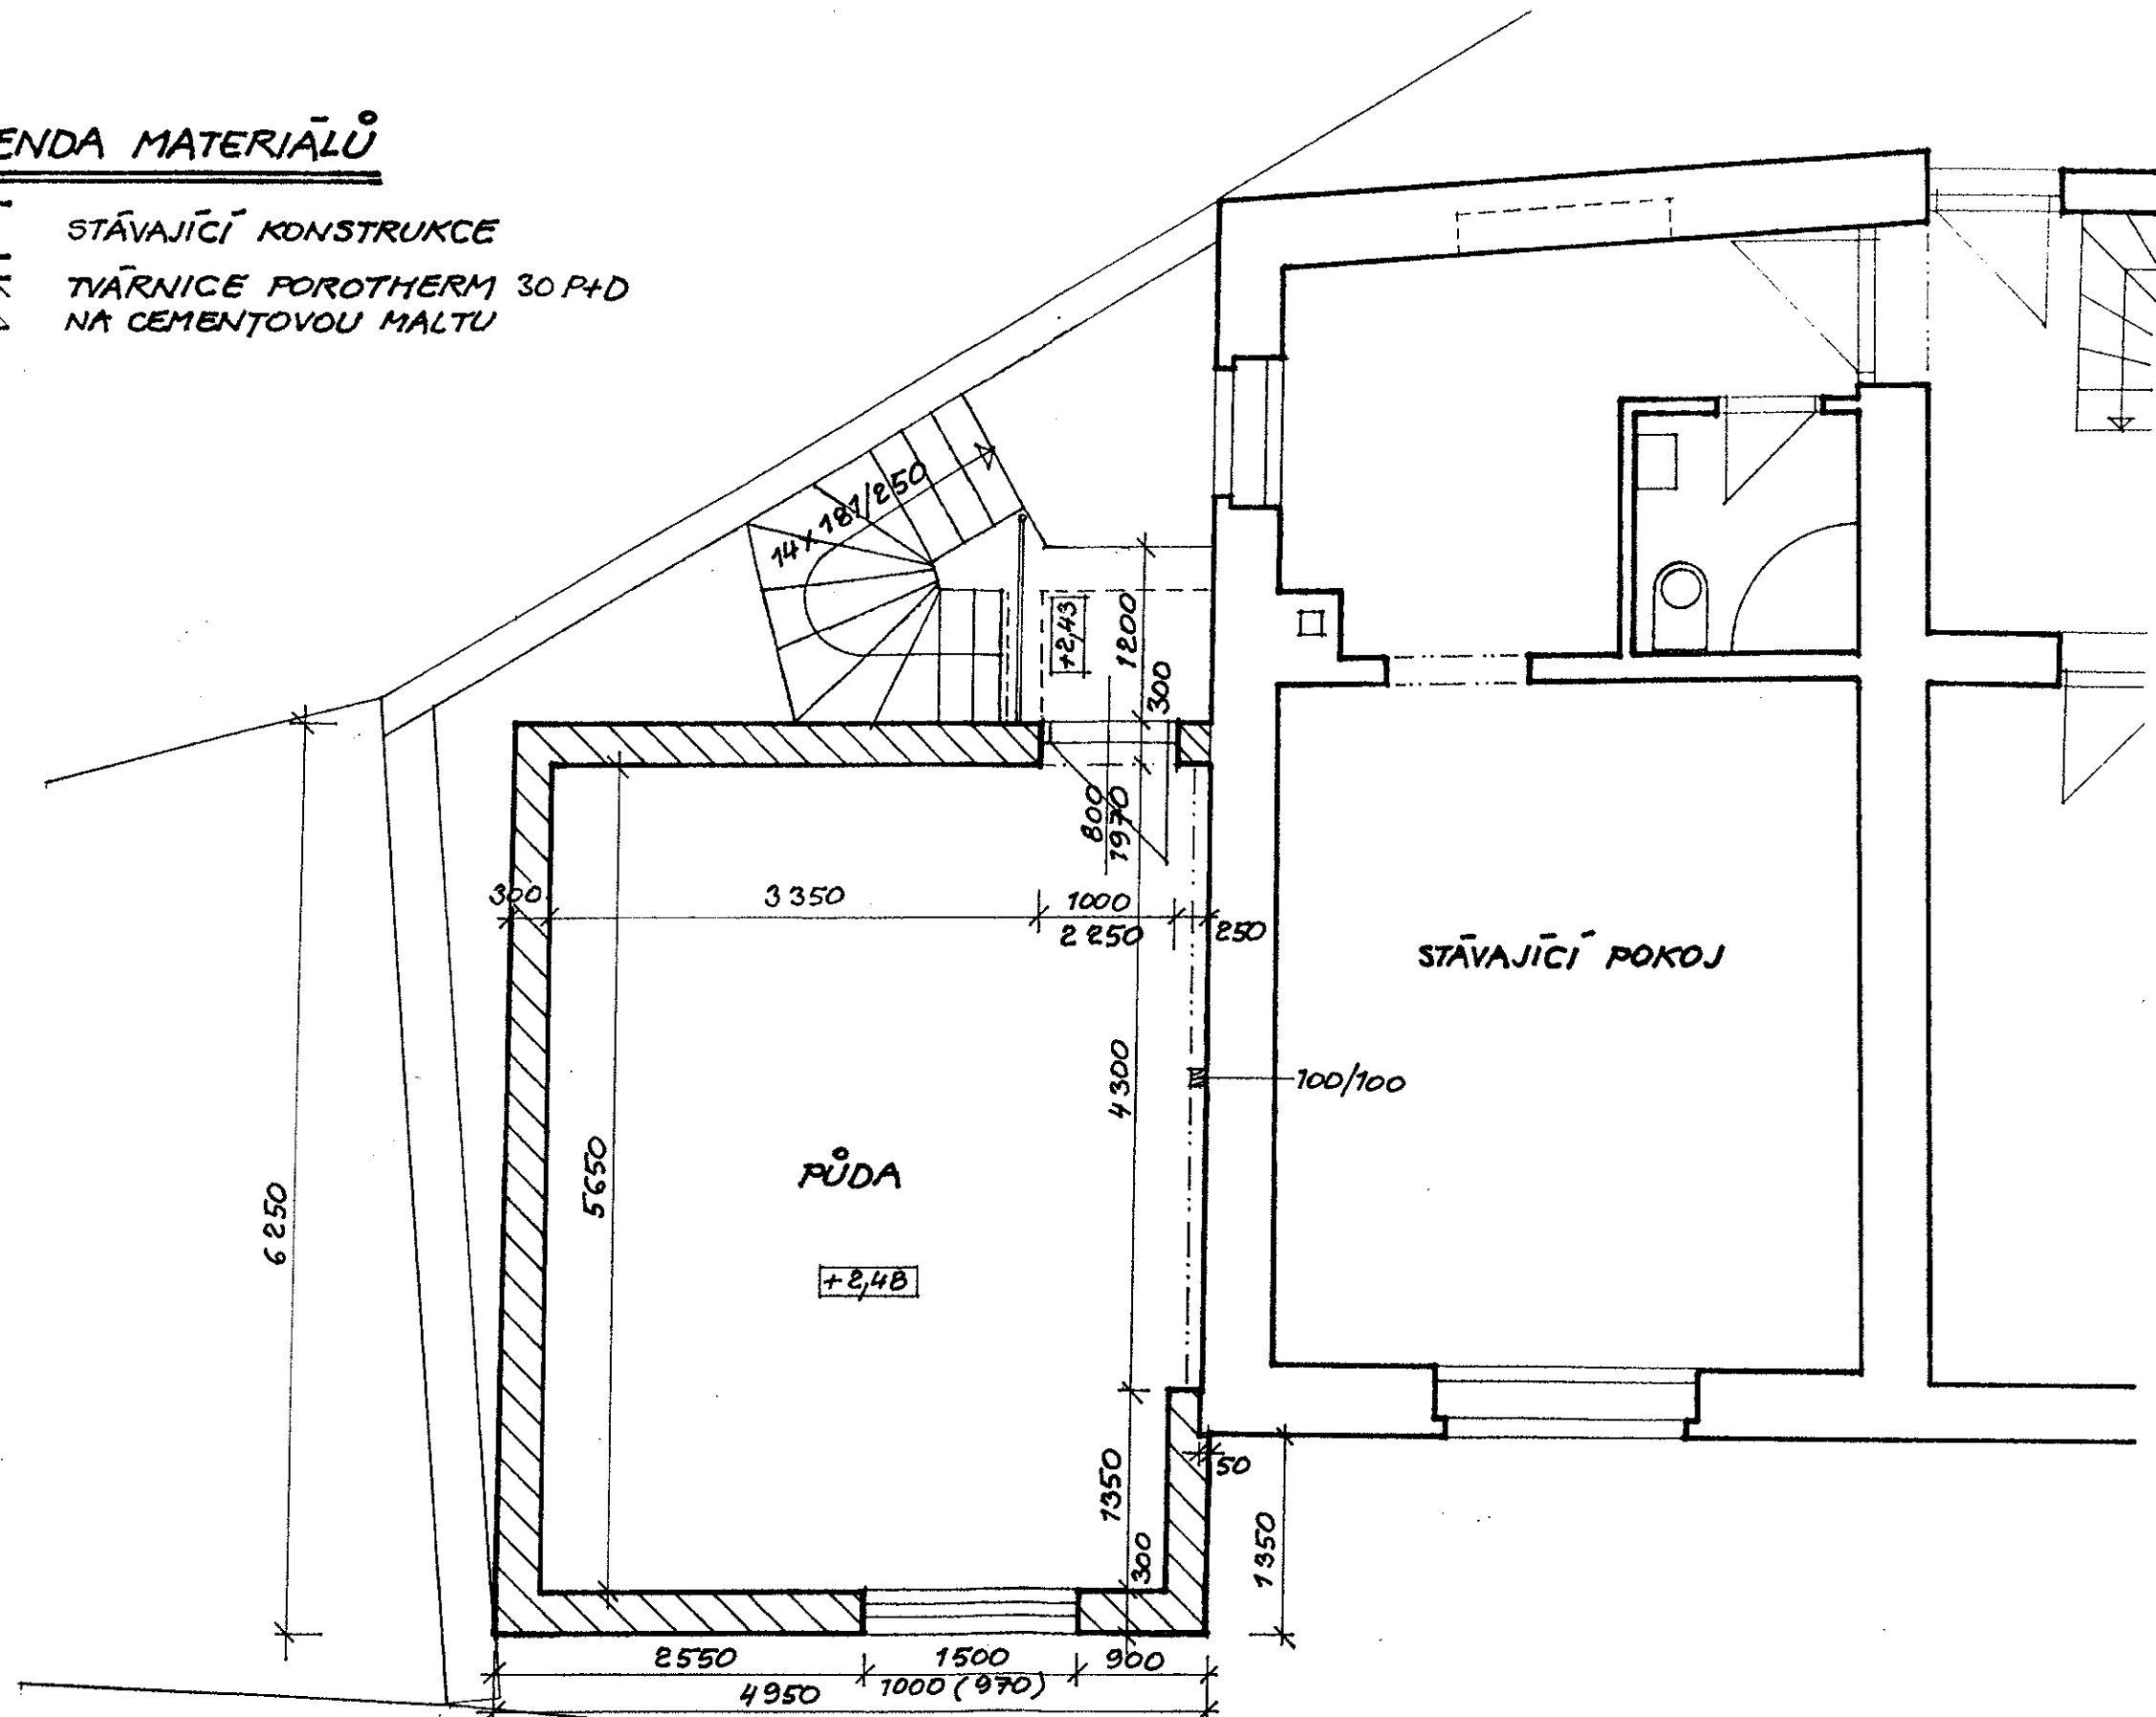


ING. ARCH.  
**JOSEF ŠVÁB**  
 DVORSKÁ 1857/94  
 678 01 BLANSKO


**PŘÍSTAVBA GARÁŽE K RD • SPEŠOV 50 •**  
 DOKUMENTACE PRO POVOLENÍ STAVBY  
 PŮDORYS II. NP M 1:50

STÁVAJÍCÍ STAV



POHLED JIHOVÝCHODNÍ

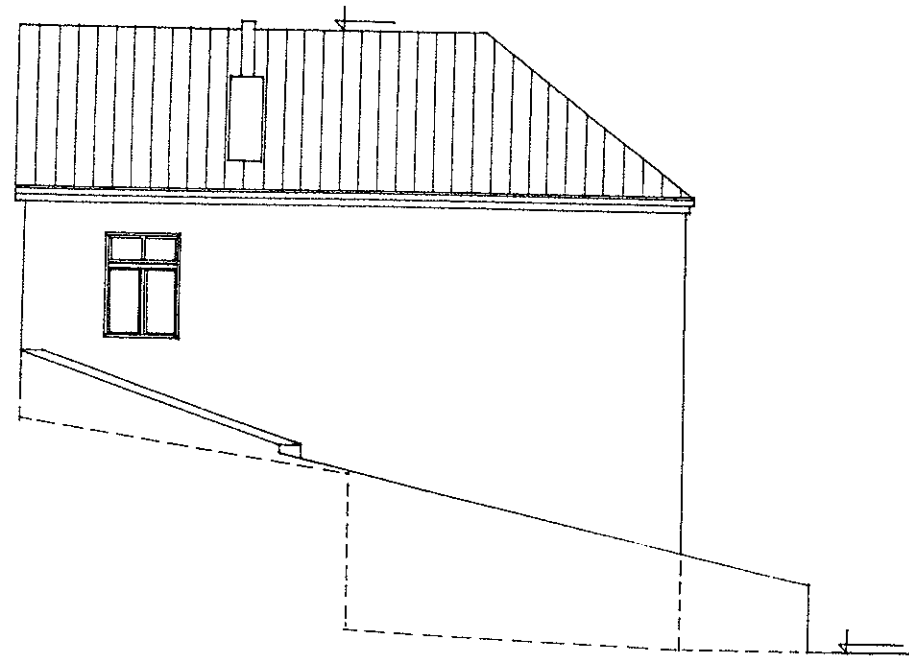

POHLED SEVEROVÝCHODNÍ

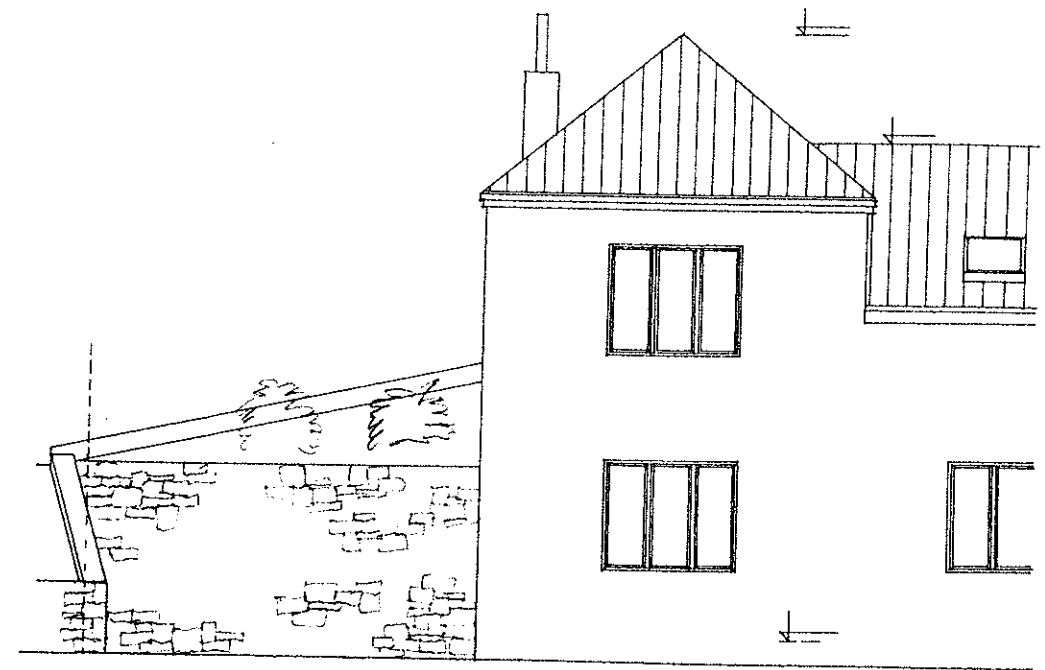

NOVÝ STAV

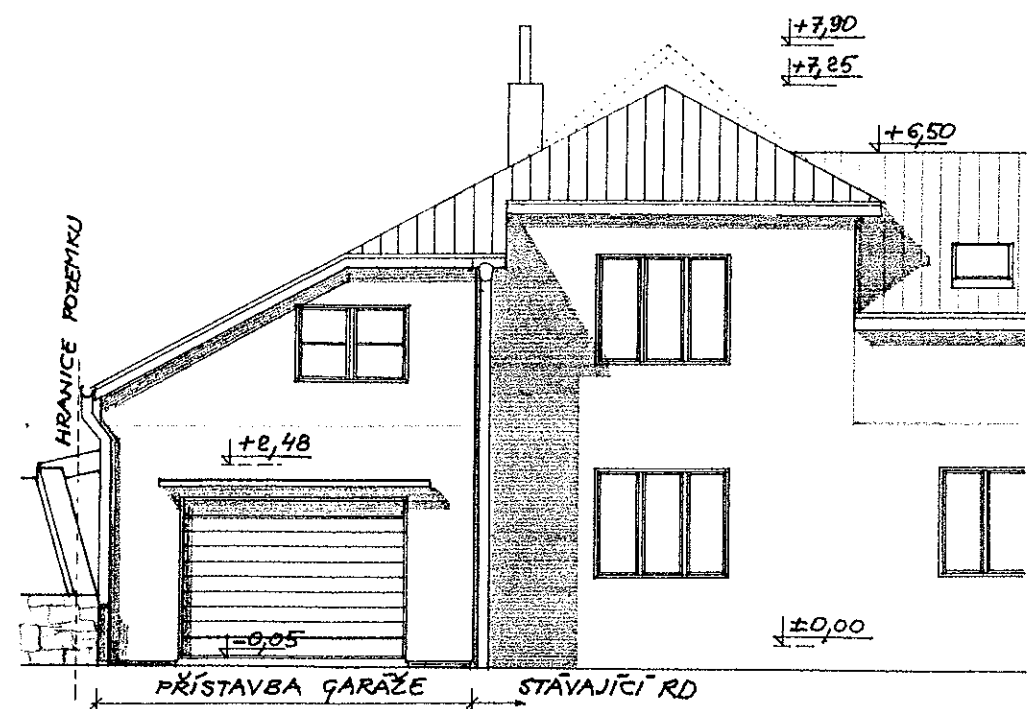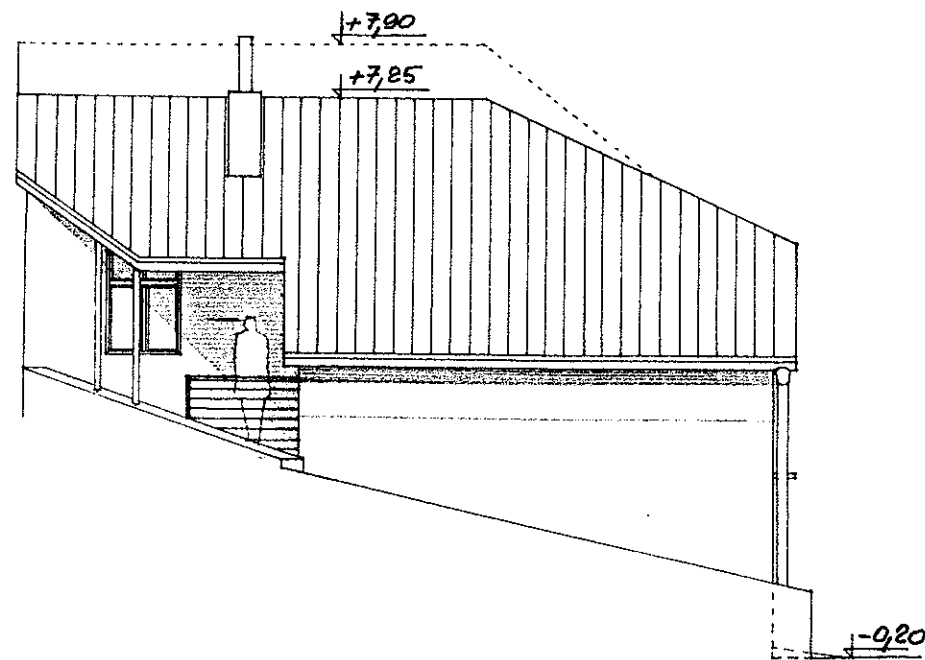


ING. ARCH.  
**JOSEF ŠVÁB**  
DVORSKÁ 1857/84  
678 01 BLANSKO

**PŘÍSTAVBA GARÁŽE K RD • SPEŠOV 50**  
DOKUMENTACE PRO POVOLENÍ STAVBY  
POHLEDY M 1:100



ZÁKLADY:  
 PROSTÝ BETON B170

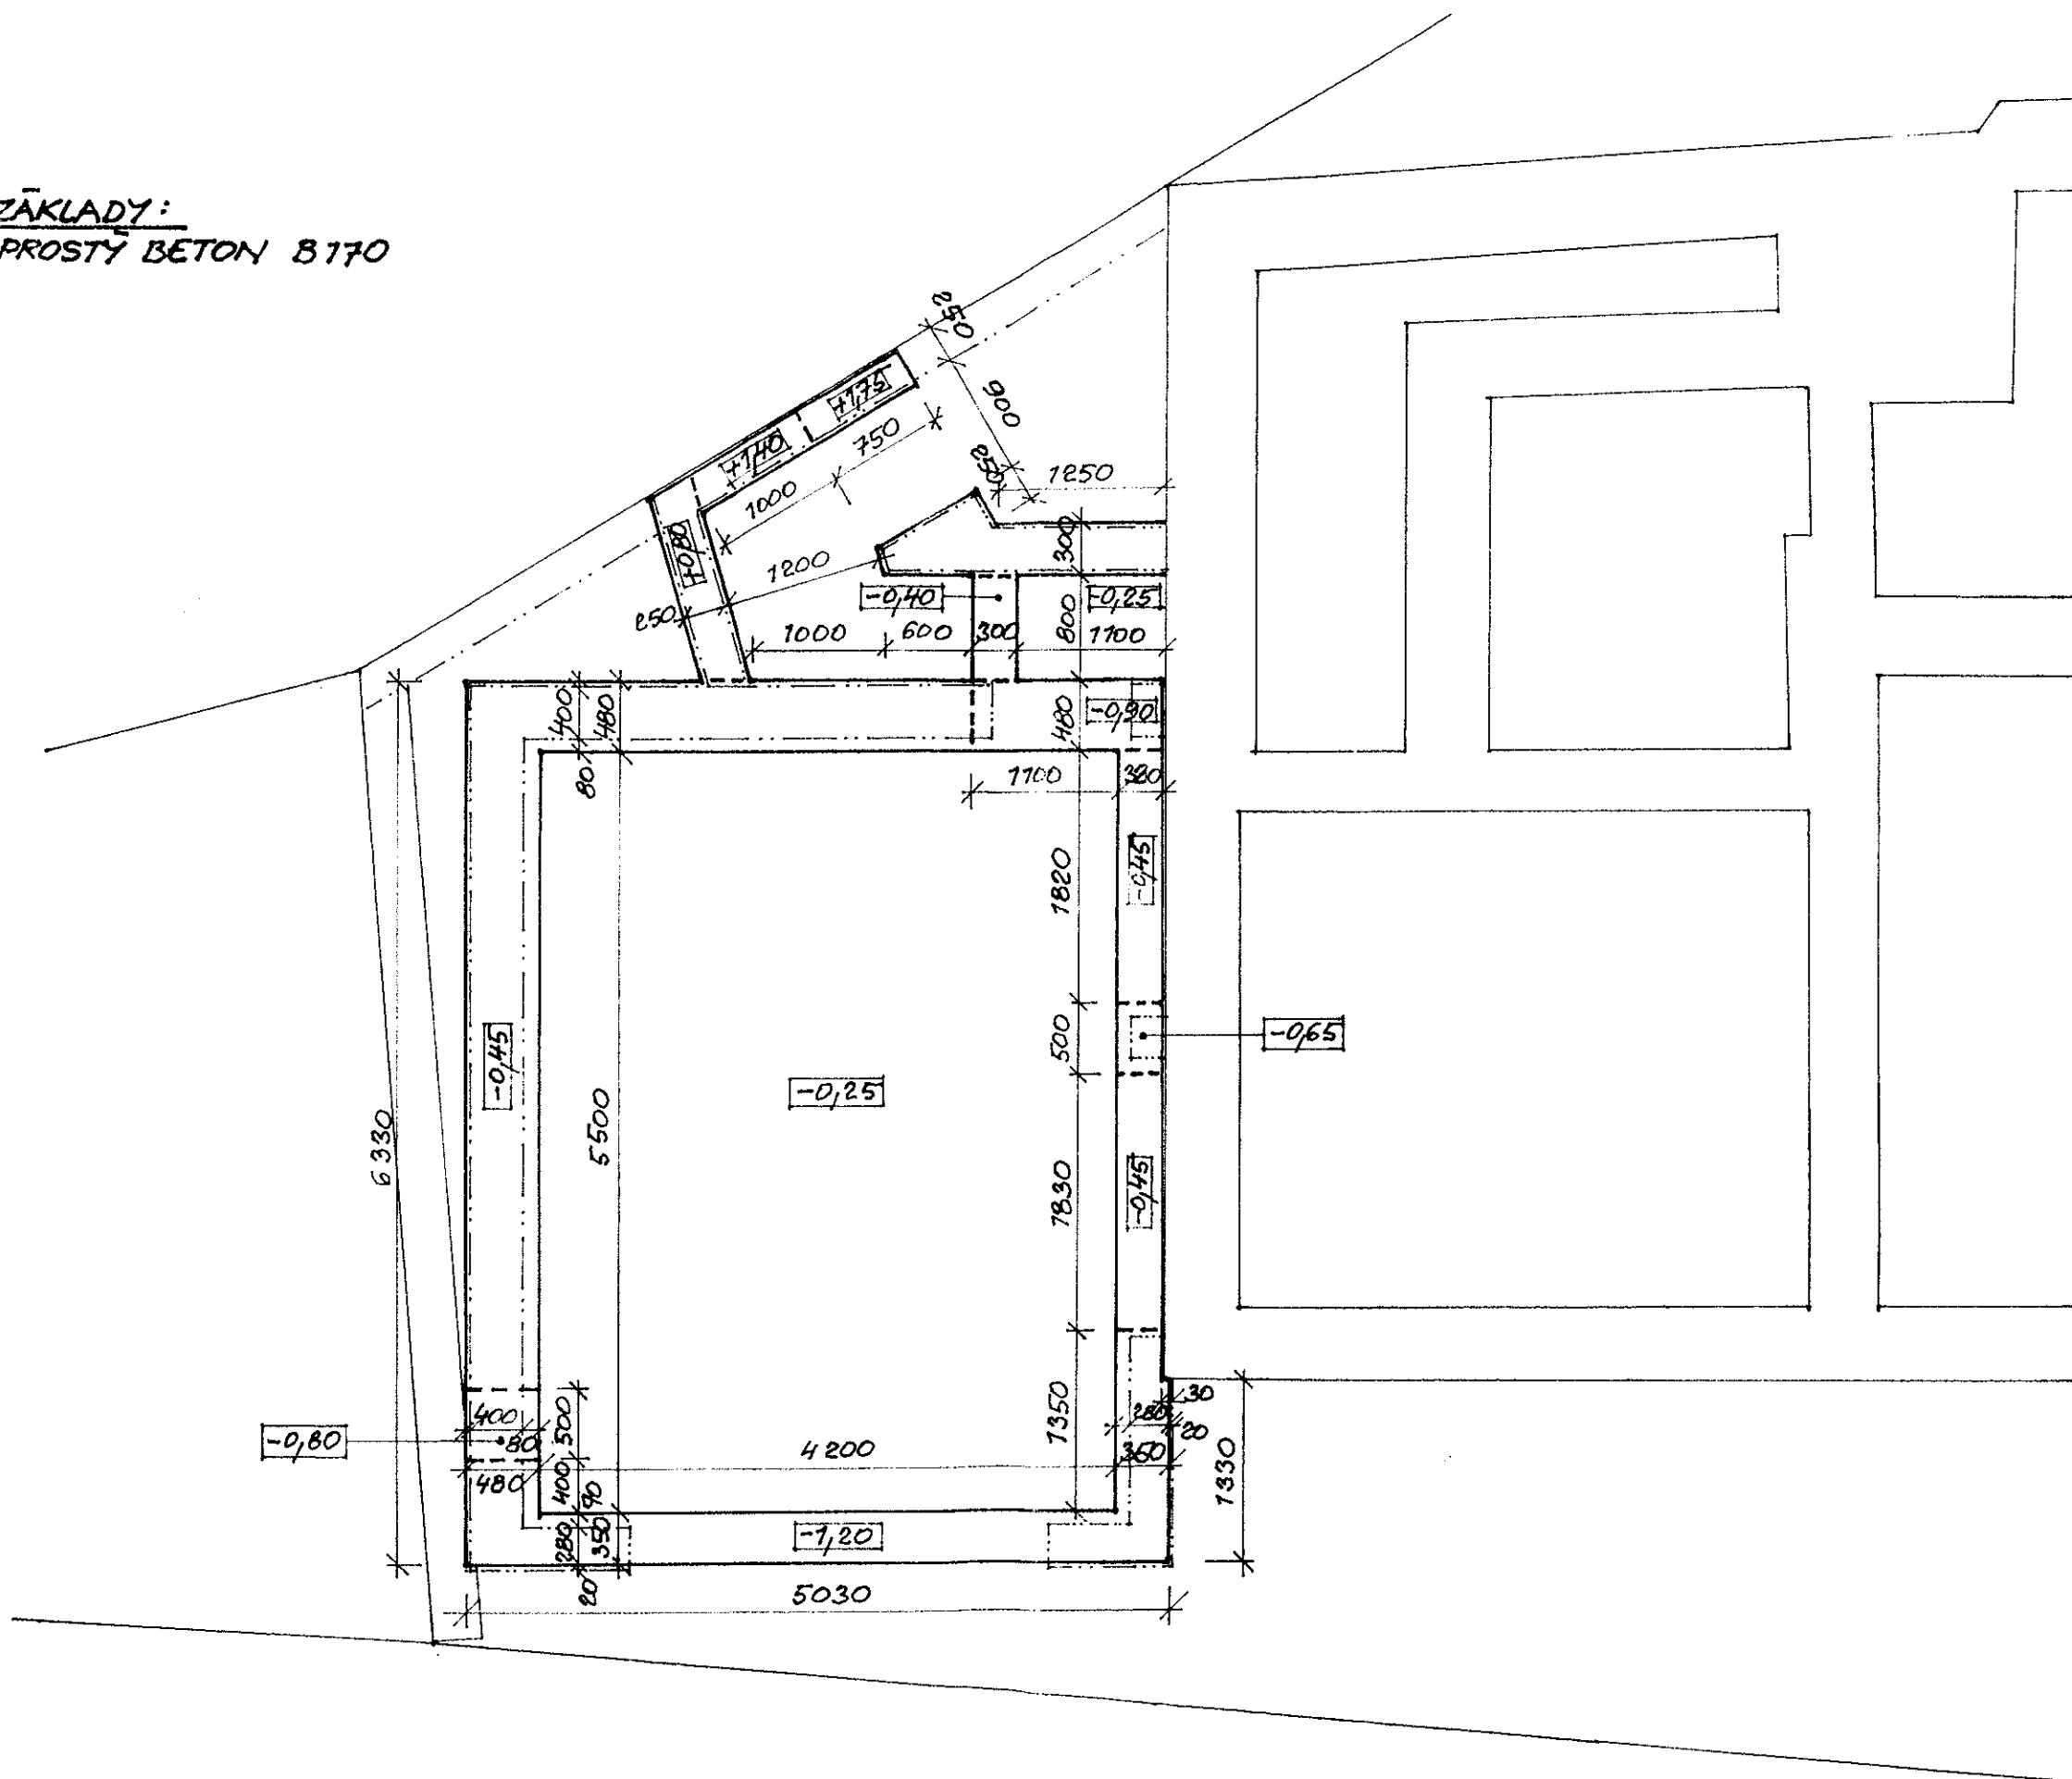

ING. ARCH. <sup>2</sup>  
**JOSEF ŠVÁB**  
 DVORSKÁ 1857/94  
 678 01 BLANSKO

PŘÍSTAVBA GARÁŽE K RD • SPEŠOV 50  
DOKUMENTACE PRO POVOLENÍ STAVBY  
PŮDORYS ZÁKLADŮ M 1:50

