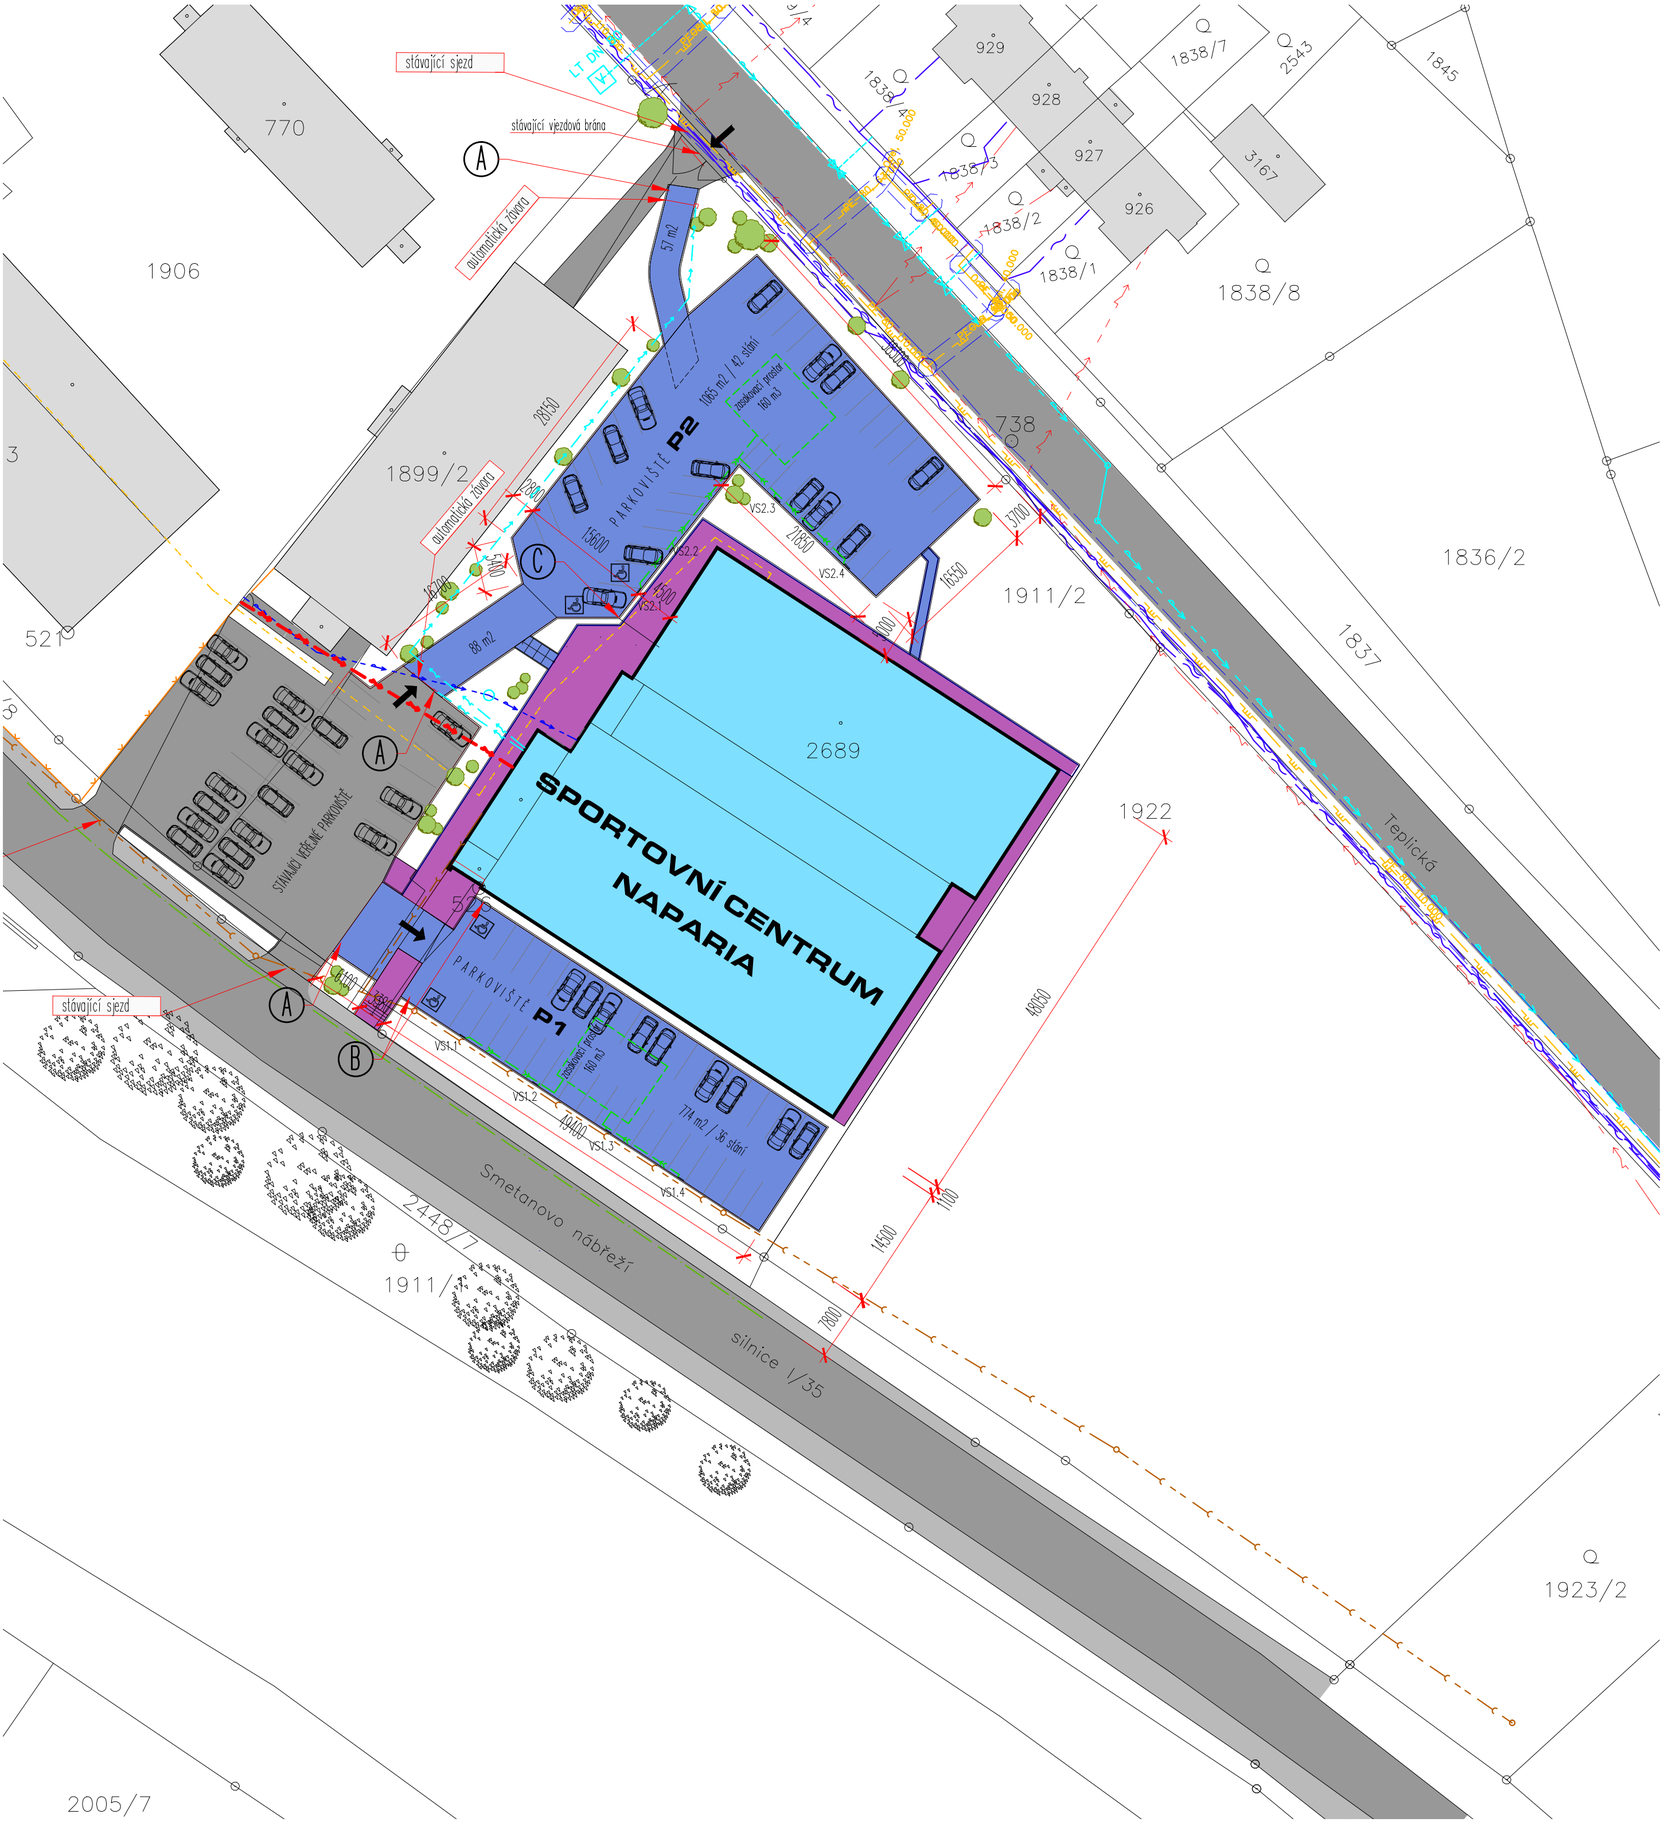

SVISLÉ DOPRAVNÍ ZNAČENÍ

A — P RESERVÉ PRO KLIENTY SCN

B — P RESERVÉ 1x

C — P RESERVÉ 2x

STÁVAJÍCÍ INŽENÝRSKÉ SÍTĚ

- ELEKTRO – VZDUŠNÉ VEDENÍ NN DO 1kV – ČEZ Distribuce, a.s.
- SÍTĚ ELEKTRONICKÝCH KOMUNIKACÍ (SEK) – Telefónica O2 Czech Republic, a.s.
- PLYNOVOD NTL – RWE a.s.
- VODOVOD LT DN200, AC DN150 – VaK Přerov, a.s.
- MĚSTSKÁ KANALIZAČNÍ SÍŤ DN400

STÁVAJÍCÍ PŘÍPOJKY

- VODOVODNÍ PŘÍPOJKA
- HLAVNÍ PŘÍVODNÍ VEDENÍ ELEKTRO NN.
- KANALIZAČNÍ PŘÍPOJKA DN 250
- PLYNOVODNÍ PŘÍPOJKA

NAVRŽENÉ VEDENÍ

- DEŠŤOVÁ KANALIZACE – DN 150 a DN 200 , odvodnění zpevněných ploch, sorpční vpusti
- NAPÁJENÍ AUTOMATICKÉ ZÁVORY – elektrokabel CYKY 5x2,5 mm

LEGENDA STAVEBNÍCH OBJEKTŮ

- SPORTOVNÍ CENTRUM NAPARIA
- NOVÉ ZPEVNĚNÉ PLOCHY – NEVEŘEJNÉ PARKOVIŠTĚ
- SOUSEDNÍ OBJEKTY
- STÁVAJÍCÍ ZPEVNĚNÉ KOMUNIKAČNÍ A PARKOVACÍ PLOCHY
- STÁVAJÍCÍ CHODNÍKY
- OKRASNÉ DŘEVINY

0 5 10 15 20 25 m

PROJEKČNÍ KANCELÁŘ
Ing. Petr KAVINA
Obránců míru 2146
753 01 Hranice
tel.: 731 106 772

SPORTOVNÍ CENTRUM NAPARIA
ZPEVNĚNÉ PLOCHY

Investor: Sportovní centrum NAPARIA o.p.s., Obránců míru 2146, 753 01 Hranice	Místo stavby: parc.č. st.2689, 1911/2 k.ú. Hranice	Formát	3 x A4
		Datum zpracování	únor 2014
Vypracoval: Ing. Petr KAVINA	Odp.proj.: Ing. Antonín PAVELKA	Členské číslo ČKAIT 1200783	
Název výkresu: KOORDINAČNÍ SITUAČNÍ VÝKRES	Číslo výkresu: C3 / Měřítko: 1:500	Autorizační razítko ČKAIT	