



SEVERNÍ POHLED

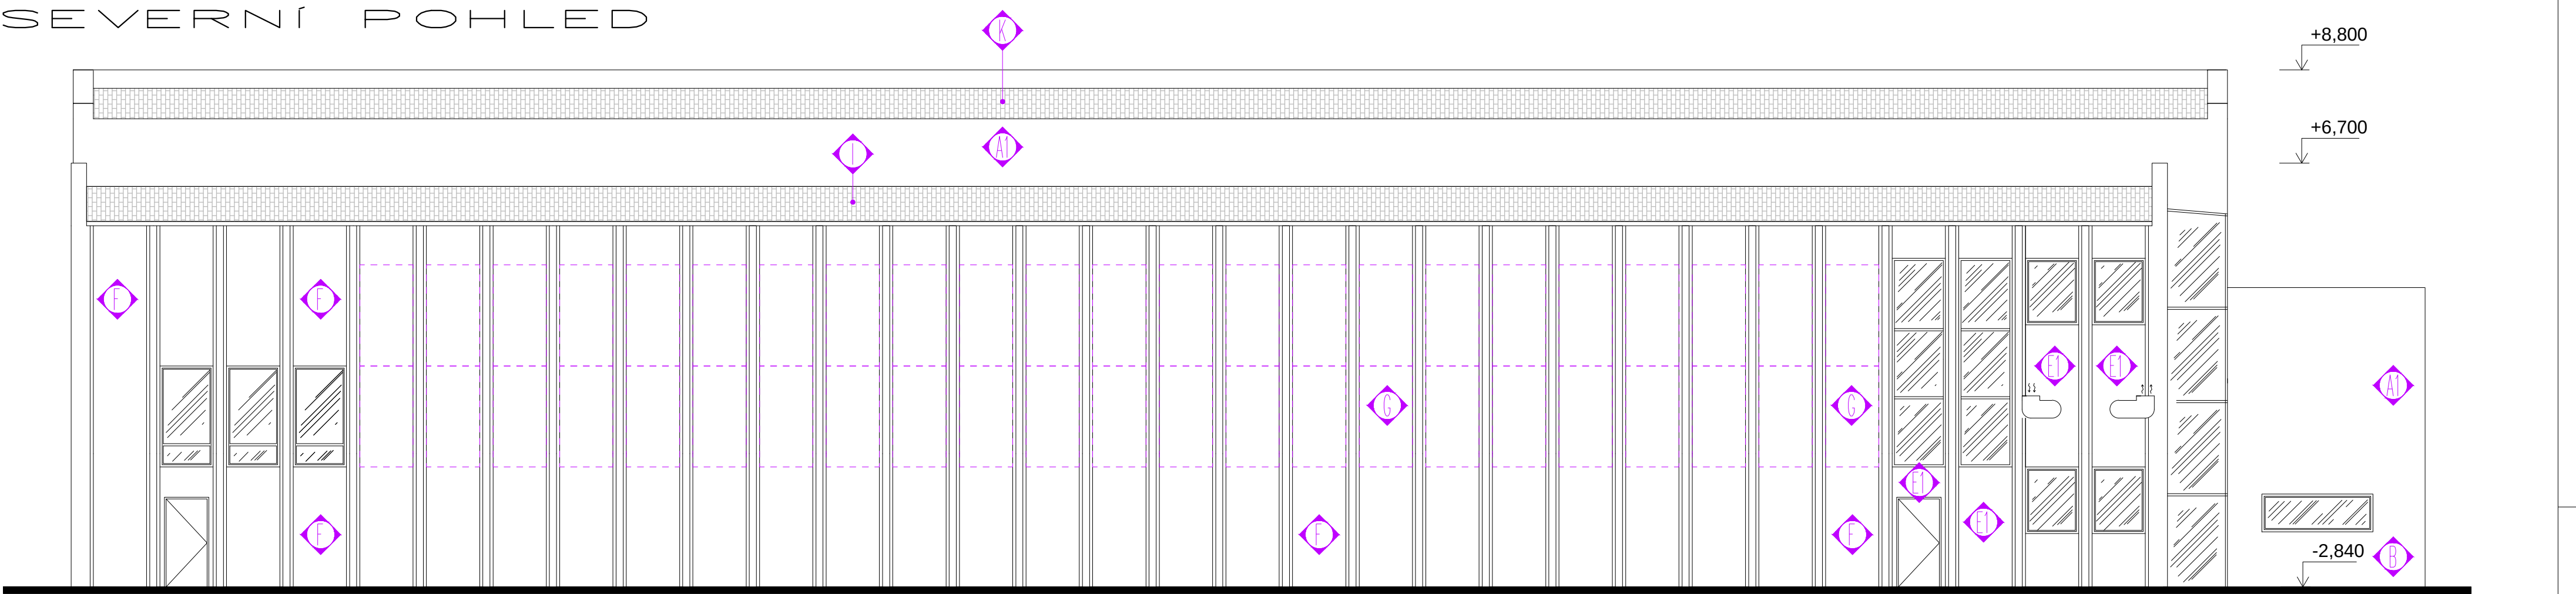

JIŽNÍ POHLED

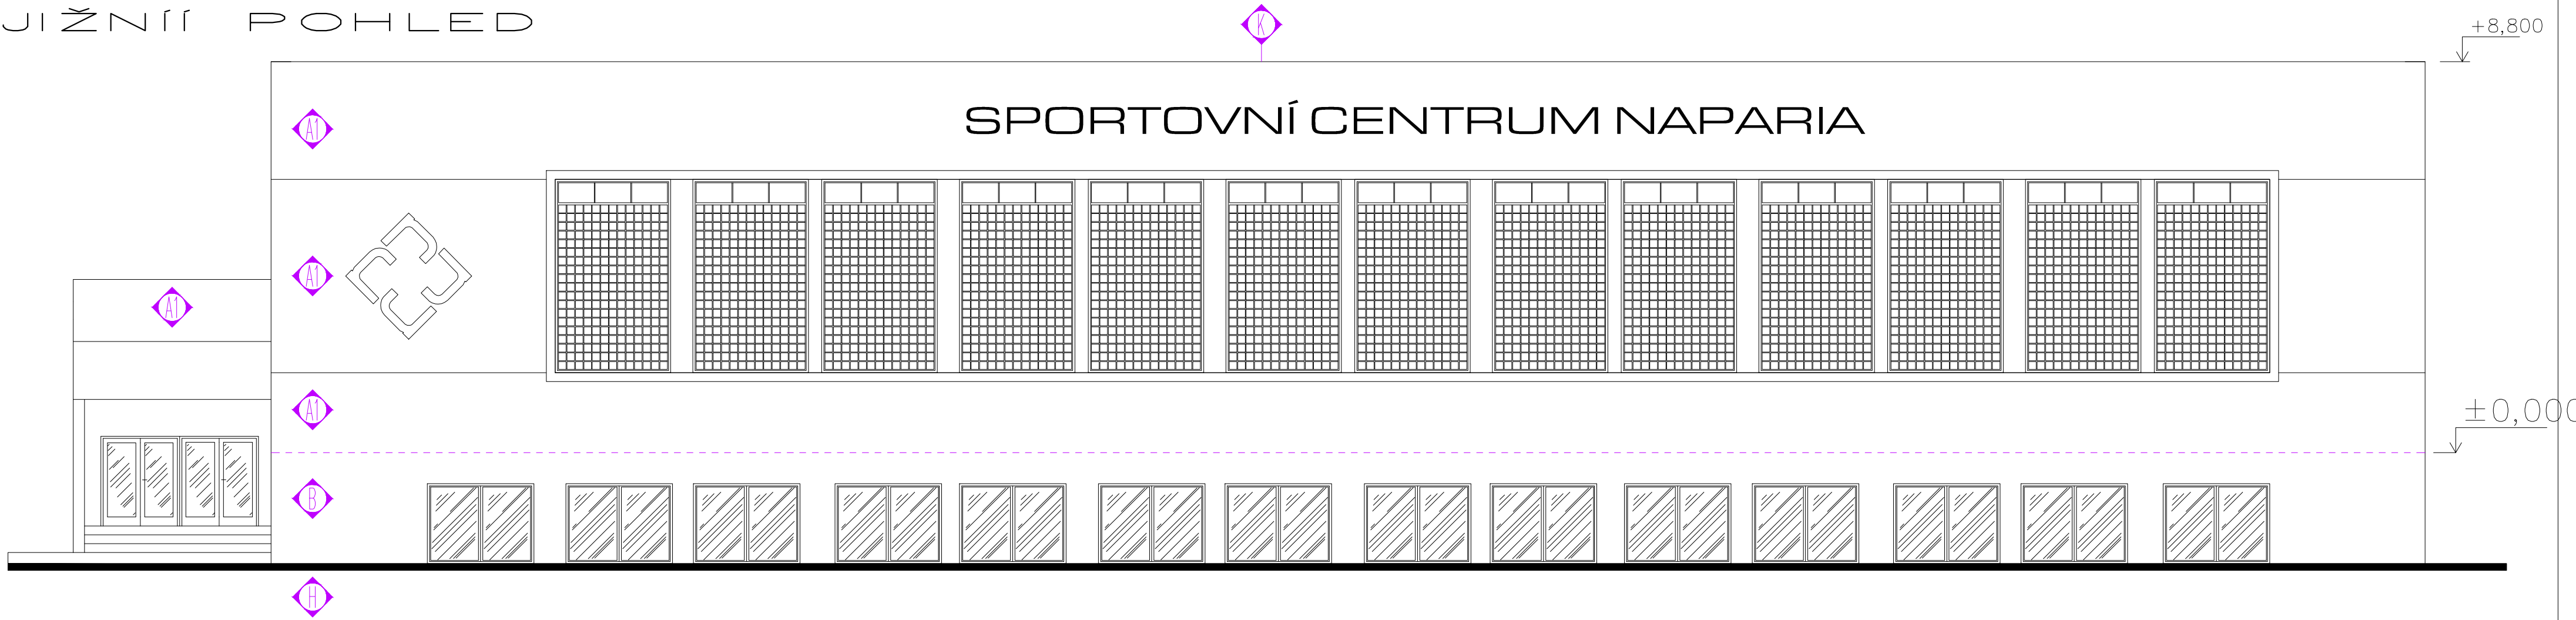

 PROJEKČNÍ KANCELÁŘ Ing. Petr KAVINA Obránců míru 2146 753 01 Hranice tel.: 731 106 772		SPORTOVNÍ CENTRUM NAPARIA	
Investor: Sportovní centrum NAPARIA o.p.s., Obránců míru 2146, 753 01 Hranice		Místo stavby: parc.č. st.2689, 1911/2 k.ú. Hranice	Formát: 4 x A4 Datum zpracování: srpen 2018
Vypracoval: Ing. Petr KAVINA		Odp.proj.: Ing. Antonín PAVELKA	
Název výkresu: POHLEDY SEVERNÍ, JIŽNÍ – NOVÝ STAV		Číslo výkresu: 0.1.1.3.9	Členské číslo ČKAIT: 1200783
		Měřítko: 1:100	Autorizační razítko ČKAIT