


VÝCHODNÍ POHLED

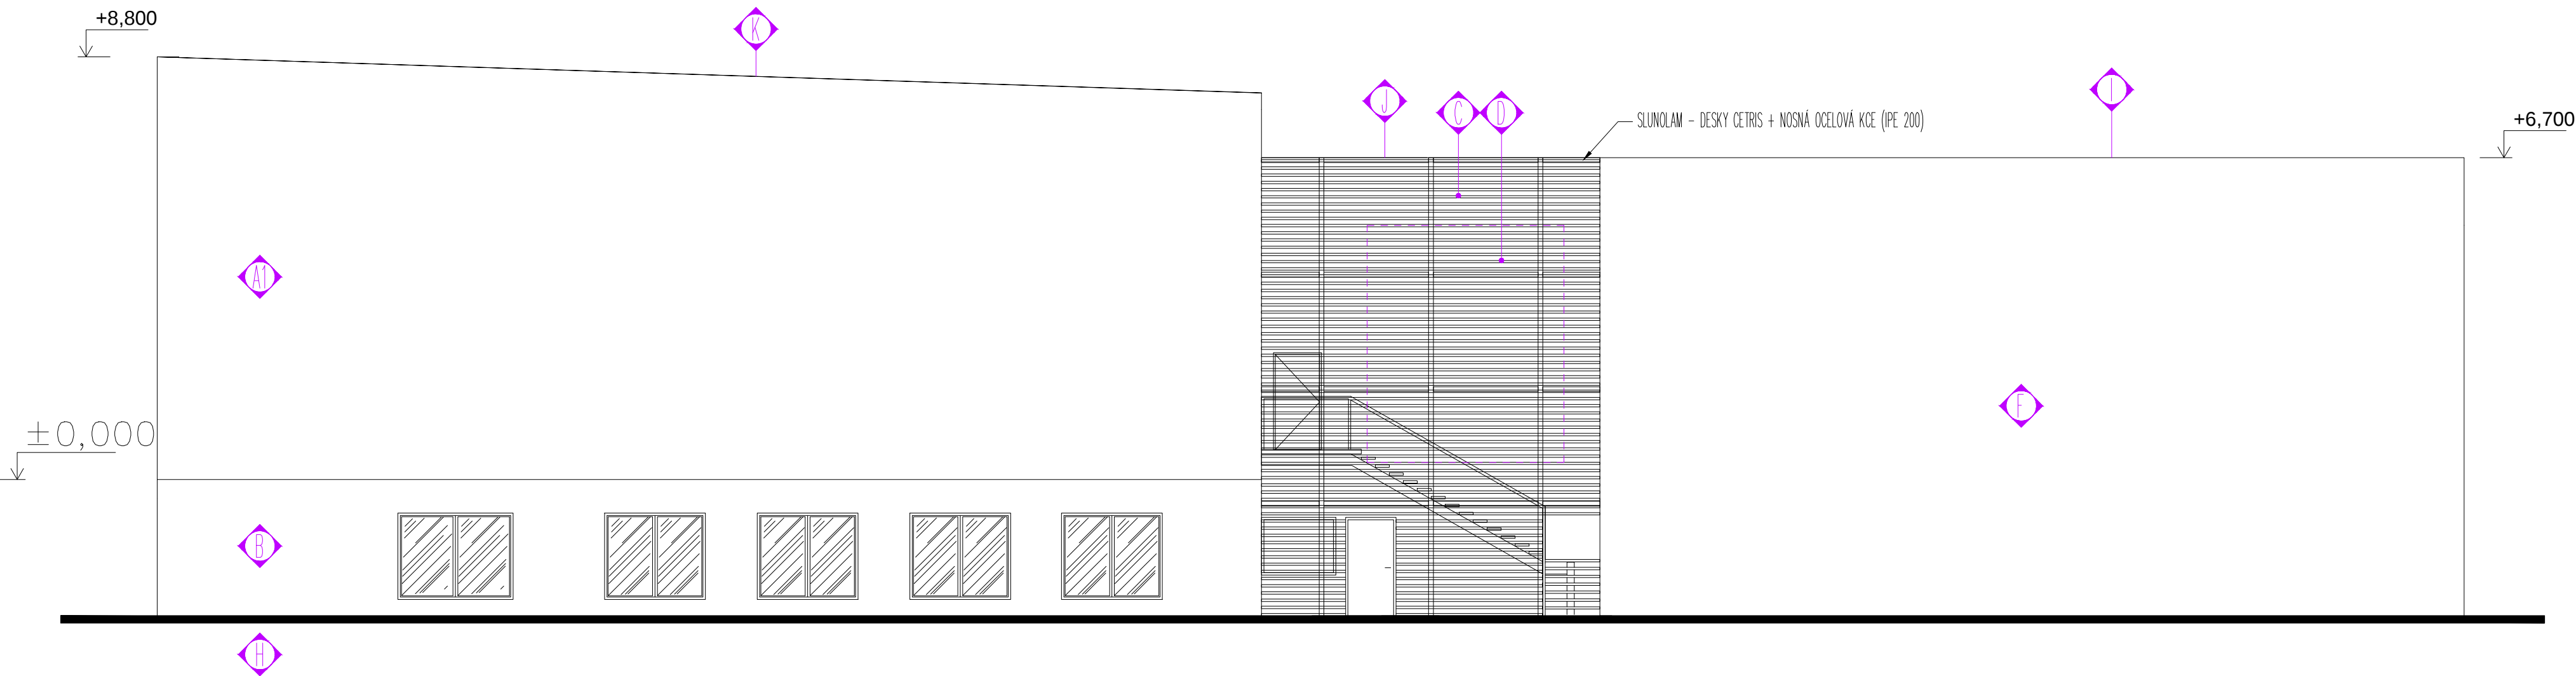

ZÁPADNÍ POHLED



 PROJEKČNÍ KANCELÁŘ Ing. Petr KAVINA Obránců míru 2146 753 01 Hranice tel.: 731 106 772	SPORTOVNÍ CENTRUM NAPARIA		
Investor: Sportovní centrum NAPARIA o.p.s., Obránců míru 2146, 753 01 Hranice	Místo stavby: parc.č. st.2689, 1911/2 k.ú. Hranice	Formát	4 x A4
		Datum zpracování	srpen 2018
Vypracoval: Ing. Petr KAVINA	Odp.proj.: Ing. Antonín PAVELKA	Členské číslo ČKAIT 1200783	
Název výkresu:		Číslo výkresu: 0.1.1.3.10	Autorizační razítko ČKAIT
POHLEDY ZÁPADNÍ, VÝCHODNÍ - NOVÝ STAV	Měřítko: 1:100		