


POHLED Z ULICE :

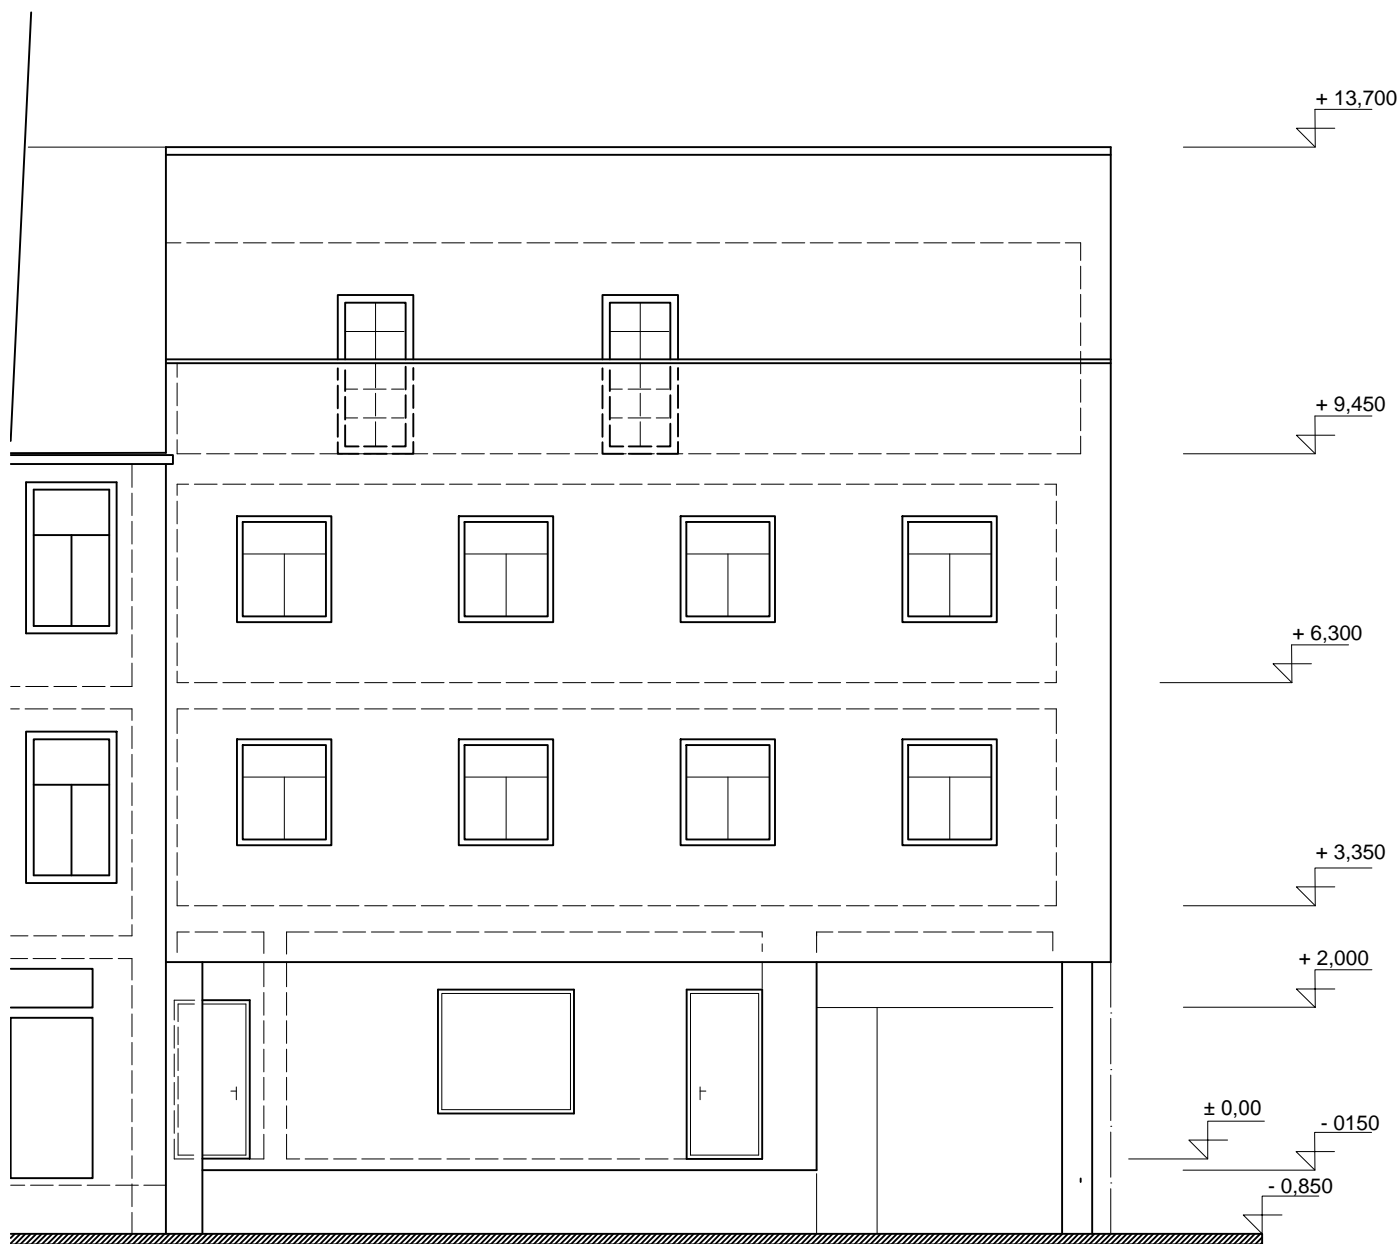

Změna stavby před dokončením

PROJEKTANT :		Ing. Saic Jiří, Síbova 314, 418 01 Bílina	IČO : 473 01 066
INVESTOR :		Coverini Fabiano, Osiková 3245, 415 01 Teplice	
NÁZEV STAVBY :	Pasivní obytný dům		MĚŘÍTKO : 1 : 100
MÍSTO STAVBY :	Teplice, ul. Českobratská, č.p. 667 a 668		DATUM 05/2011
OBSAH VÝKRESU :	POHI FD 7 UJ ICF		ČÍSLO VÝKRESU : 7