


# POHLED ZE DVORA :

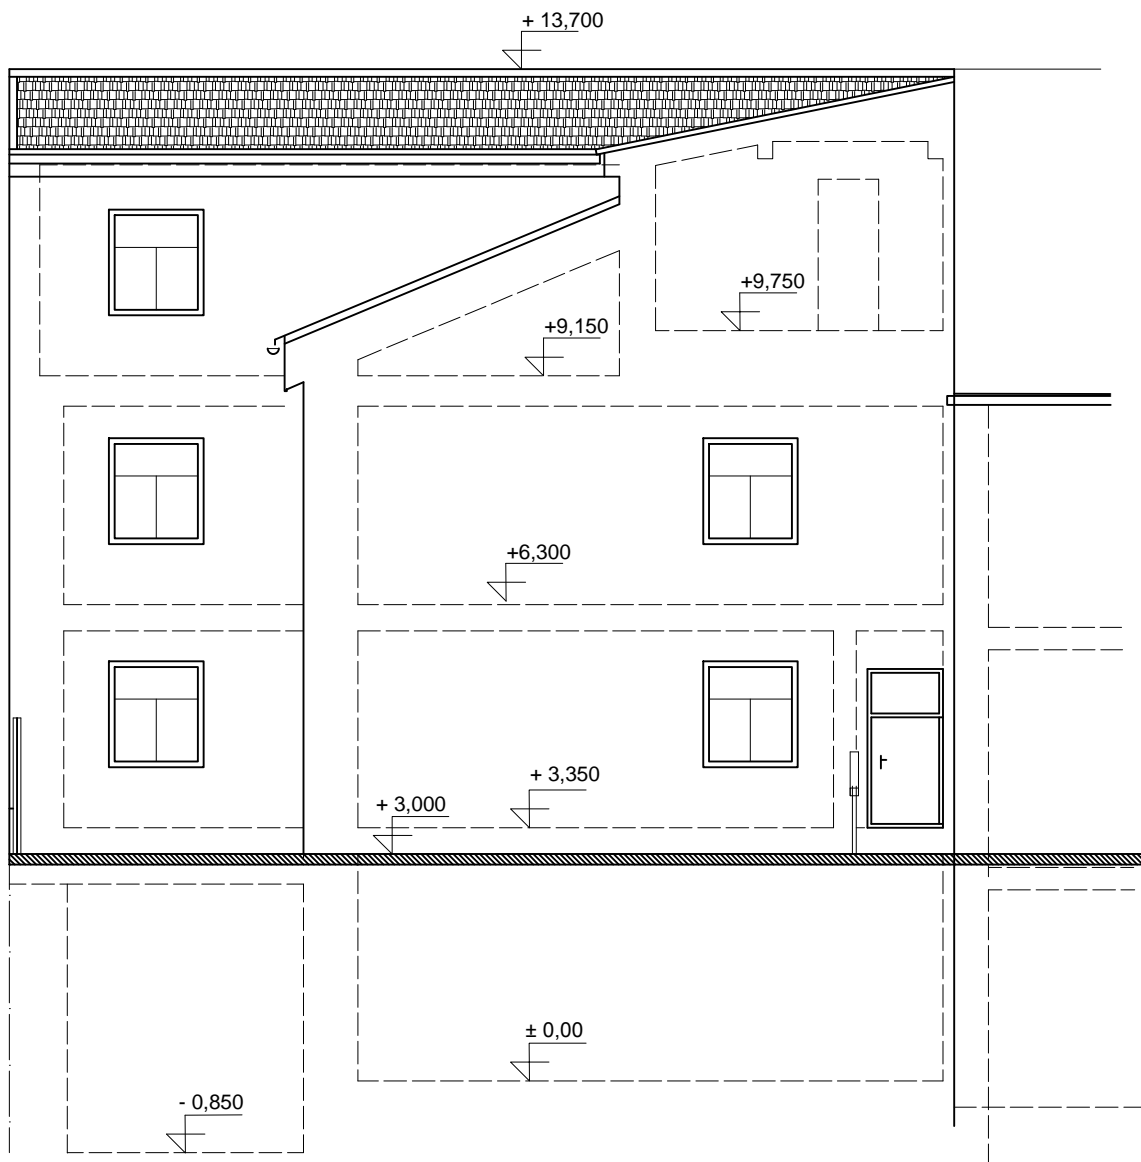

## Změna stavby před dokončením

PROJEKTANT :		Ing. Saic Jiří, Síbova 314, 418 01 Bílina	IČO : 473 01 066
INVESTOR :		Coverini Fabiano, Osiková 3245, 415 01 Teplice	
NÁZEV STAVBY :	<b>Pasivní obytný dům</b>		MĚŘÍTKO : 1 : 100
MÍSTO STAVBY :	Teplice, ul. Českobratrská, č.p. 667 a 668		DATUM 05/2011
OBSAH VÝKRESU :	<b>POHI FD 7F DVORA</b>		ČÍSLO VÝKRESU : <b>9</b>