



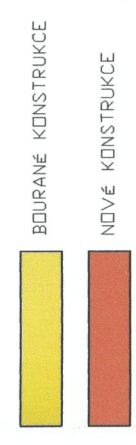

Převzímá se za podmínek stavebního úřadu Městského úřadu v Jablonci nad Nisou.  
61529-2009 dne 30.06.2009...  
Z pověření: *tu*

PD KE ZMĚNĚ UŽÍVÁNÍ

ZODPOVĚDNÝ PROJEKTANT	VYPRACOVAL				
Ing. Milan MAZANEC	Ing. Milan MAZANEC				
AKCE: sportbar - "přírodní"					
MÍSTO: ul. Podhorská 33, Jablonec n./N					
INVESTOR: Dominicus s.r.o.					
PŮDDRYS 1.NP - NAVRHOVANÝ STAV - stavební úpravy					
AT	E	L	I	E	R
ROIN	STAVEBNÍ OBECNÍ SPOLČENSTVÍ				
B. Měrová 477, 993 01 Mladá Boleslav, Tel.: 286297587					
dič/ič: cz 1857854					
DATUM		11/2008			
FORMÁT		A3			
MĚŘÍTKO		č. VÝKRESU			
1 : 75		3			

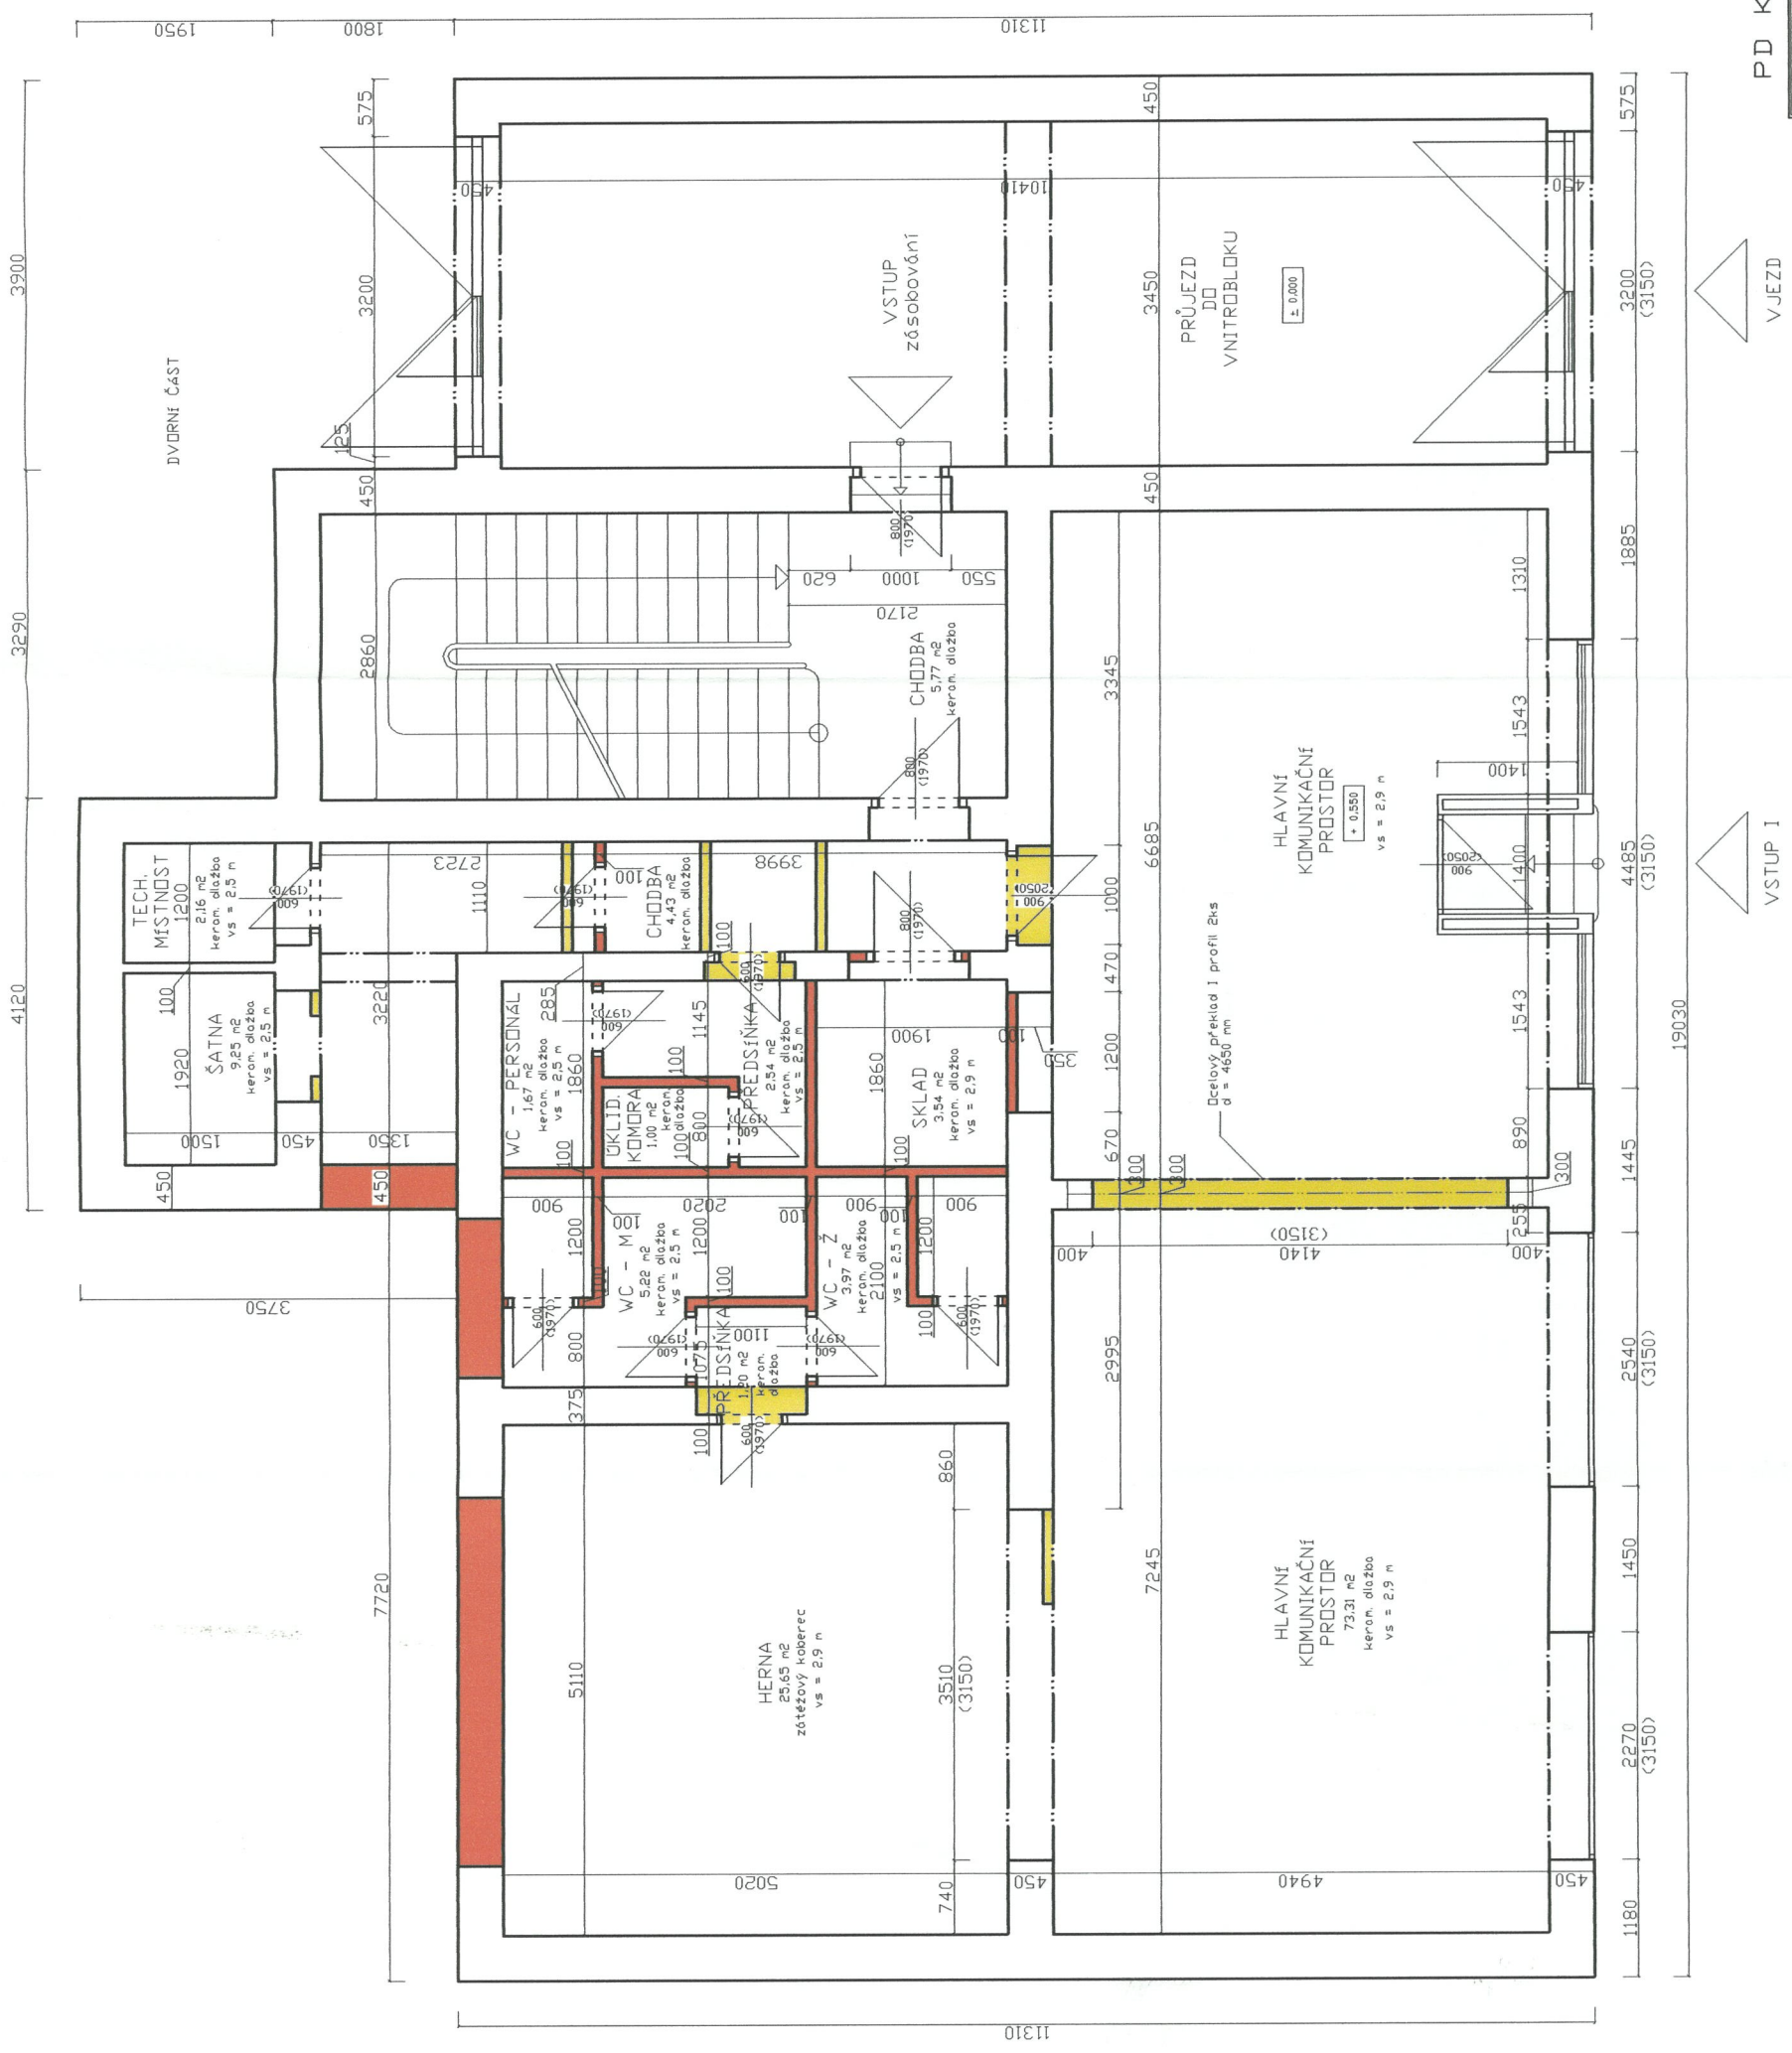

VSTUP 1

VJEZD