


ÚLETHI OBCE
 OZNAČENÍ
 POKRCH
 PZDALETVOST SÁCHET
 ČÍSLA SÁCHET

JBC M. N. - PODHORSKÁ / UL.	
KOM. ČH	Č. 33
KOSTEK.	BETON.
	23,5
	4,5

MĚR. 1:500 / 1:100

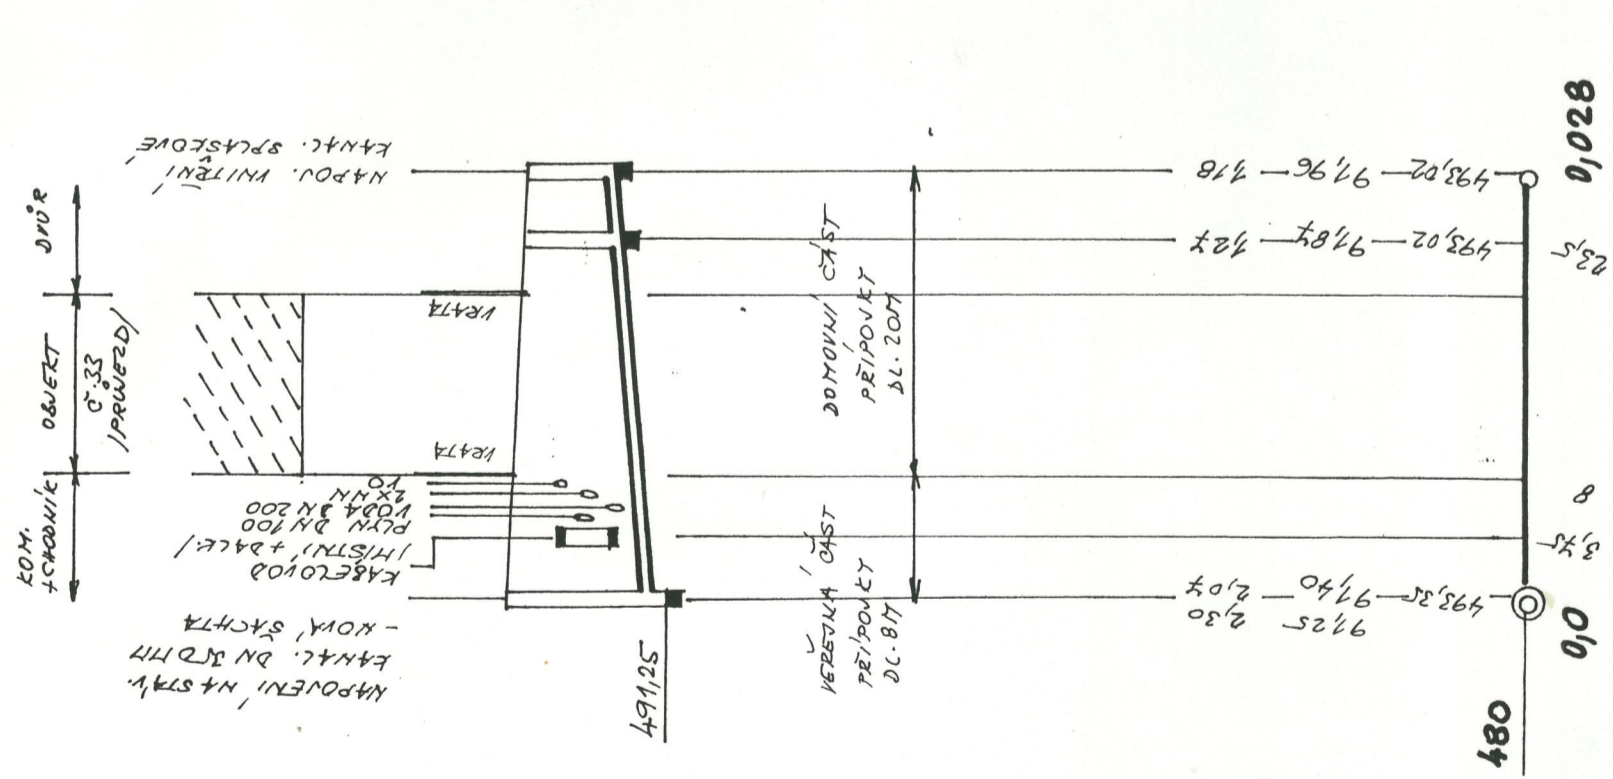

KANALIZAČNÍ
 PŘÍPOJKA
 /PODHORSKÁ 33/

VTĚKOP
 DNO POTRUBÍ
 ROSTLÝ TEREN
 SROVN. ROVINA
 STANOVENÍ VEMJM

SKLON ‰ - BEŽKA M
 PROFIL MM - MATERI. - BEŽKA M
 TYP ULOŽENÍ

20	28
150	KANT.
02/410	28

POZNÁMKY:

- PŘED ZAHAJENÍM ŽEŤ. PRACÍ ZAJISTI INVESTOR PŘESNĚ VYTÝČENÍ VŠECH STAV. INŽ. SÍTÍ V SPRÁVCŮ PODZ. VEDENÍ.
- VZÁHEDEM K VELKÉMU MNOŽSTVÍ STAV. IS. JE TŘEBA VÝKOP PROVÁDĚT RUČNĚ
- PO OBNAŘENÍ STAV. IS A ZVÍSTĚNÍ JEJICH SEUTĚČNĚ HLUBEK VEFYTOZNĚ, V PŘÍPADĚ POTŘEBY, SVIŽIT ÚROVEŇ KANAL. PŘÍP.
- V CELE DĚLCE O 0,15% / JE NUTNĚ ZACHOVAT MIN. SPÁD 20‰ - DLE ČSN 736701

Ředitel:	Technický náměstek:	ČOV + KANAL. F. VODOVOD soukr. firma - tel. (0428) 267 02
Vypracoval: ING. M. TŮMHOVA	Zodp. projekt: <i>[Signature]</i>	Ing. M. TŮMHOVA ul. 28. října 5 406 01 JABLONEC N. M.
Kreslil: ING. M. TŮMHOVA	Ved. projektant: ING. M. TŮMHOVA	
Datum: 03/91	Ved. úřadu: ING. M. TŮMHOVA	
Adresa: KANAL. PŘÍPOJKA - PODHORSKÁ 33, JABLONEC N. M.		Měřítko: 1:500/100
<p style="text-align: center;">PODĚLNÝ PROFIL</p>		Slupeň: P.S.
		Číslo zakázky: 1-91-0006
Okres: JABLONEC N. M.	Investor: FOTOSPECTRUM	Číslo soupravy: Č. kř. M-2
Kraj: SEVEROČESKÝ	JABLONEC N. M.	