


PODÉLNÝ ŘEZ A2-A2

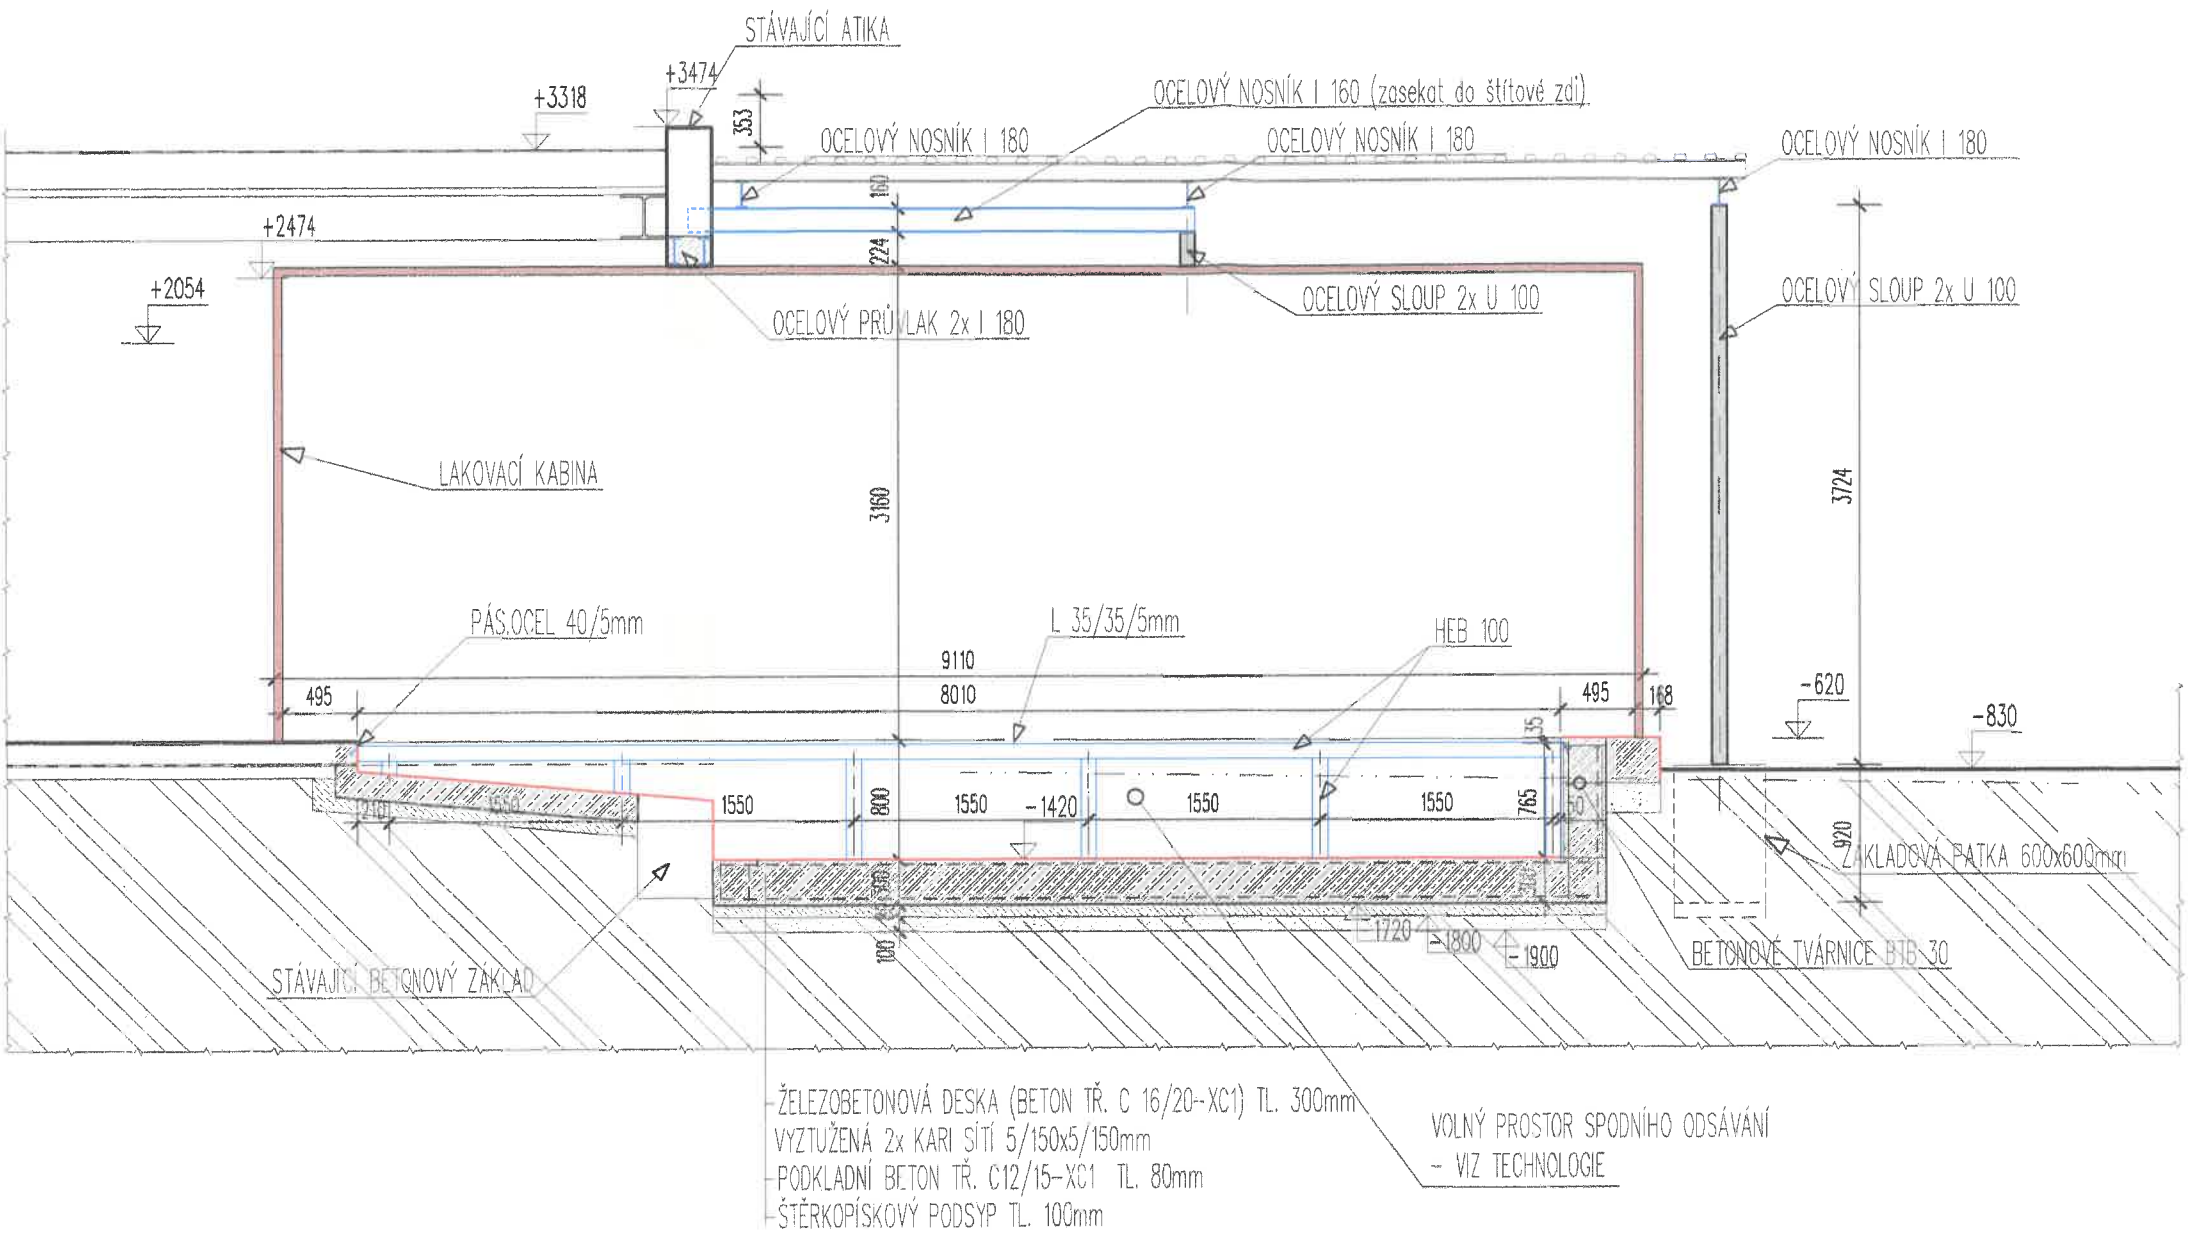

LEGENDA HMOT:

- STÁVAJÍCÍ ZDIVO
- DOZDÍVKY Z CIHEL PP
- ZDIVO A KONSTRUKCE K VYBOURÁNÍ

POZNÁMKA:

- OCELOVÝ PŘÍSTŘEŠEK ZASTŘEŠENÍ - VIZ SAMOSTATNÝ VÝKRES
- STĚNY POD LAKOVACÍ KABINOU BUDOU Z BETONOVÝCH TVAROVEK BTB 30
- PRO ULOŽENÍ PŘEKLADŮ A PRŮVLAKŮ BUDE PROVEDEN CEMENTOVÝ PODKLAD TL.20MM
- ZÁKLADOVÁ DESKA POD LAKOVACÍ KABINOU BUDE Z BETONU TR. C 20/25--XC1
- POD BETONOVÉ PATKY A ZÁKLADOVOU DESKOU PROVÉST ŠTĚRKOPÍSKOVÝ PODSYP TL.100mm

+/-0.000 = ÚROVEŇ NAVRŽENÉ PODLAHY PŘÍZEMÍ HALY
+/-0.000 = 98.500 VÝŠKOVÝ SYSTÉM RELATIVNÍ

ZODP.PROJEKTANT	VYPRACOVAL	KRESLIL	stavební projekční kancelář Hustopeče Ing. Schwarz Libor	
Ing. Libor Schwarz	Milan Herúfek	Milan Herúfek		
STAVEBNÍ ÚŘAD: HUSTOPEČE MĚSTO/OBEC: HUSTOPEČE			693 01 HUSTOPEČE, DLOUHÁ 2 tel/fax 519413347	
INVESTOR: LOMAX & Co. s.r.o., BOŘETICE 417, 691 08			FORMÁT	2 A4
AKCE: SKLAD. A VÝR.HALA-ZŘÍZENÍ LAKOVNY ZMĚNA UŽÍVÁNÍ ČÁSTI STAVBY, V HUSTOPEČÍCH, PARC.Č. 3813/6, 3813/9			MĚŘÍTKO	1:50
OBSAH: PODÉLNÝ ŘEZ A2-A2			DATUM	IX/2011
			ÚČEL	ÚS+SŘ
			ČÍS.ZAK.	82/11
			Č.VÝKR.	PARÉ Č. 2
			D.4.5	