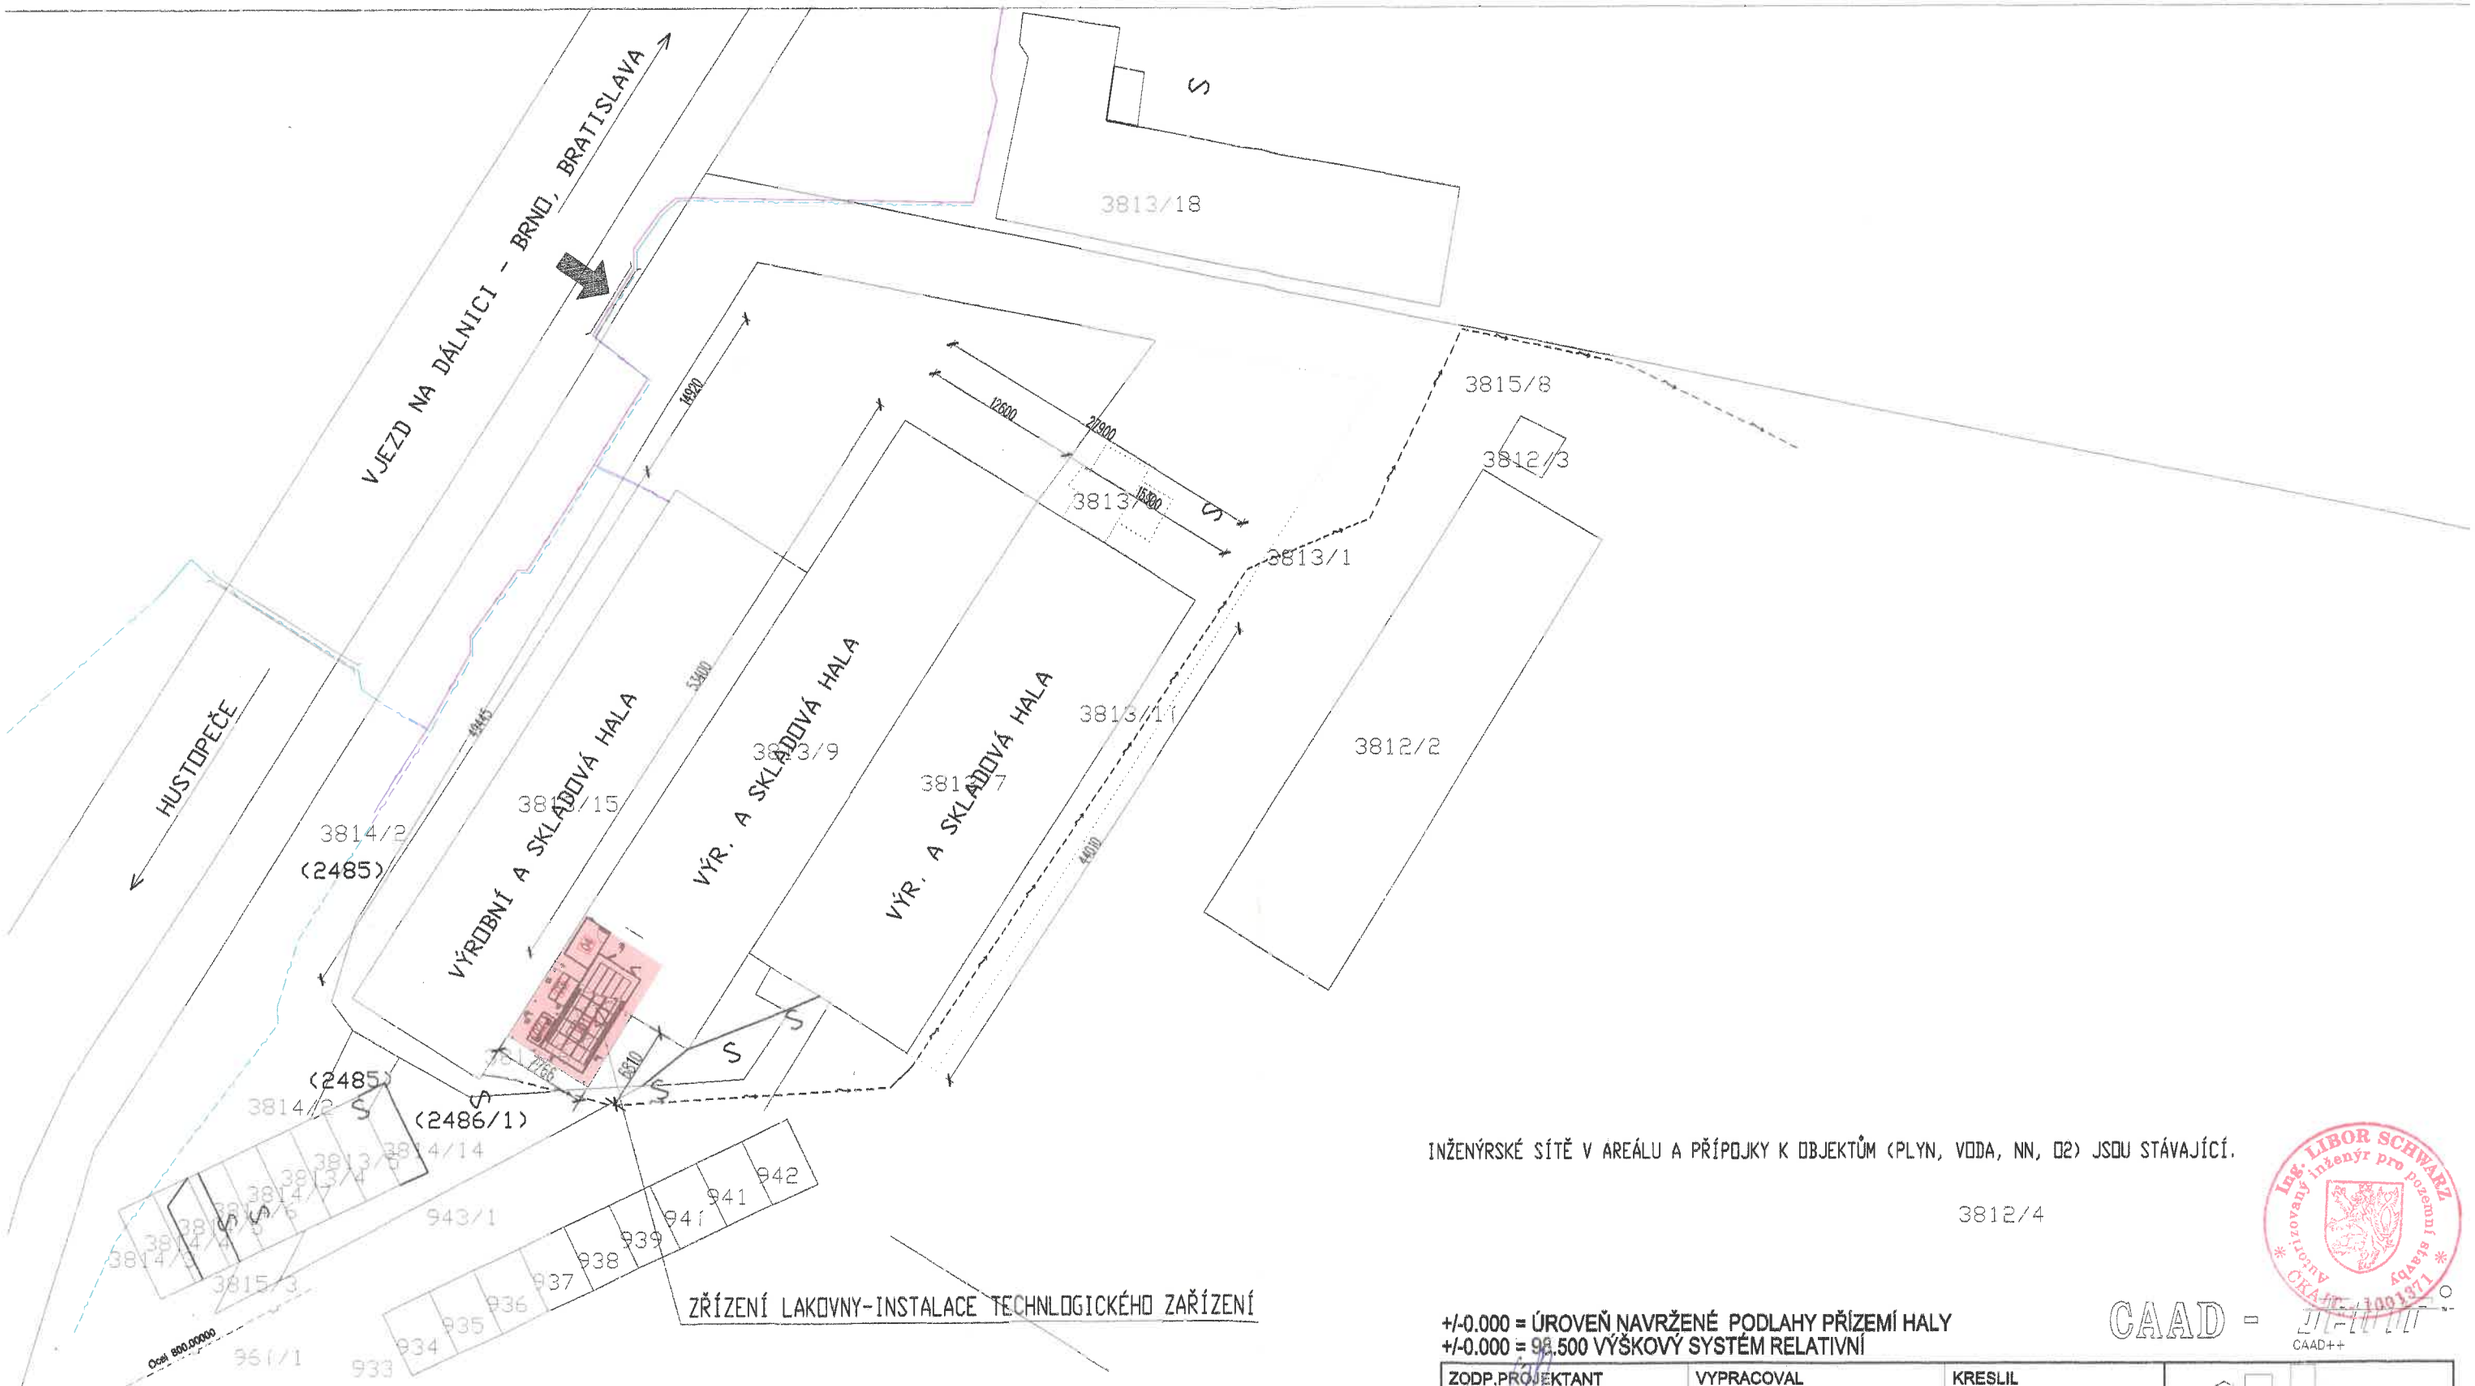

INŽENÝRSKÉ SÍTĚ V AREÁLU A PŘÍPOJKY K OBJEKTŮM (PLYN, VODA, NN, D2) JSOU STÁVAJÍCÍ.

3812/4

Ing. LIBOR SCHWARZ autorizovaný inženýr pro pozemní stavby ČKAIT 1001371

+/-0.000 = ÚROVEŇ NAVRŽENÉ PODLAHY PŘÍZEMÍ HALY
+/-0.000 = 98.500 VÝŠKOVÝ SYSTÉM RELATIVNÍ

CAAD - PERI
CAAD++

ZODP.PROJEKTANT	VYPRACOVAL	KRESLIL	stavební projekční kancelář Hustopeče Ing. Schwarz Libor 693 01 HUSTOPEČE, DLOUHÁ 2 tel/fax 519413347	
Ing.Libor Schwarz	Milan Herůfek	Milan Herůfek		
STAVEBNÍ ÚŘAD: HUSTOPEČE	MĚSTO/OBEC: HUSTOPEČE			
INVESTOR: LOMAX & Co. s.r.o., BOŘETICE 417, 691 08			FORMÁT	2 A4
AKCE : **SKLAD. A VÝR.HALA-ZŘÍZENÍ LAKOVNY** ZMĚNA UŽÍVÁNÍ ČÁSTI STAVBY, V HUSTOPEČÍCH, PARC.Č. 3813/6, 3813/9			MĚŘÍTKO	1:500
			DATUM	IX/2011
			ÚČEL	ÚS+SŘ
			ČÍS.ZAK.	82/11
OBSAH : **SITUACE STAVBY**			Č.VÝKR. D.3	PARÉ Č. 2