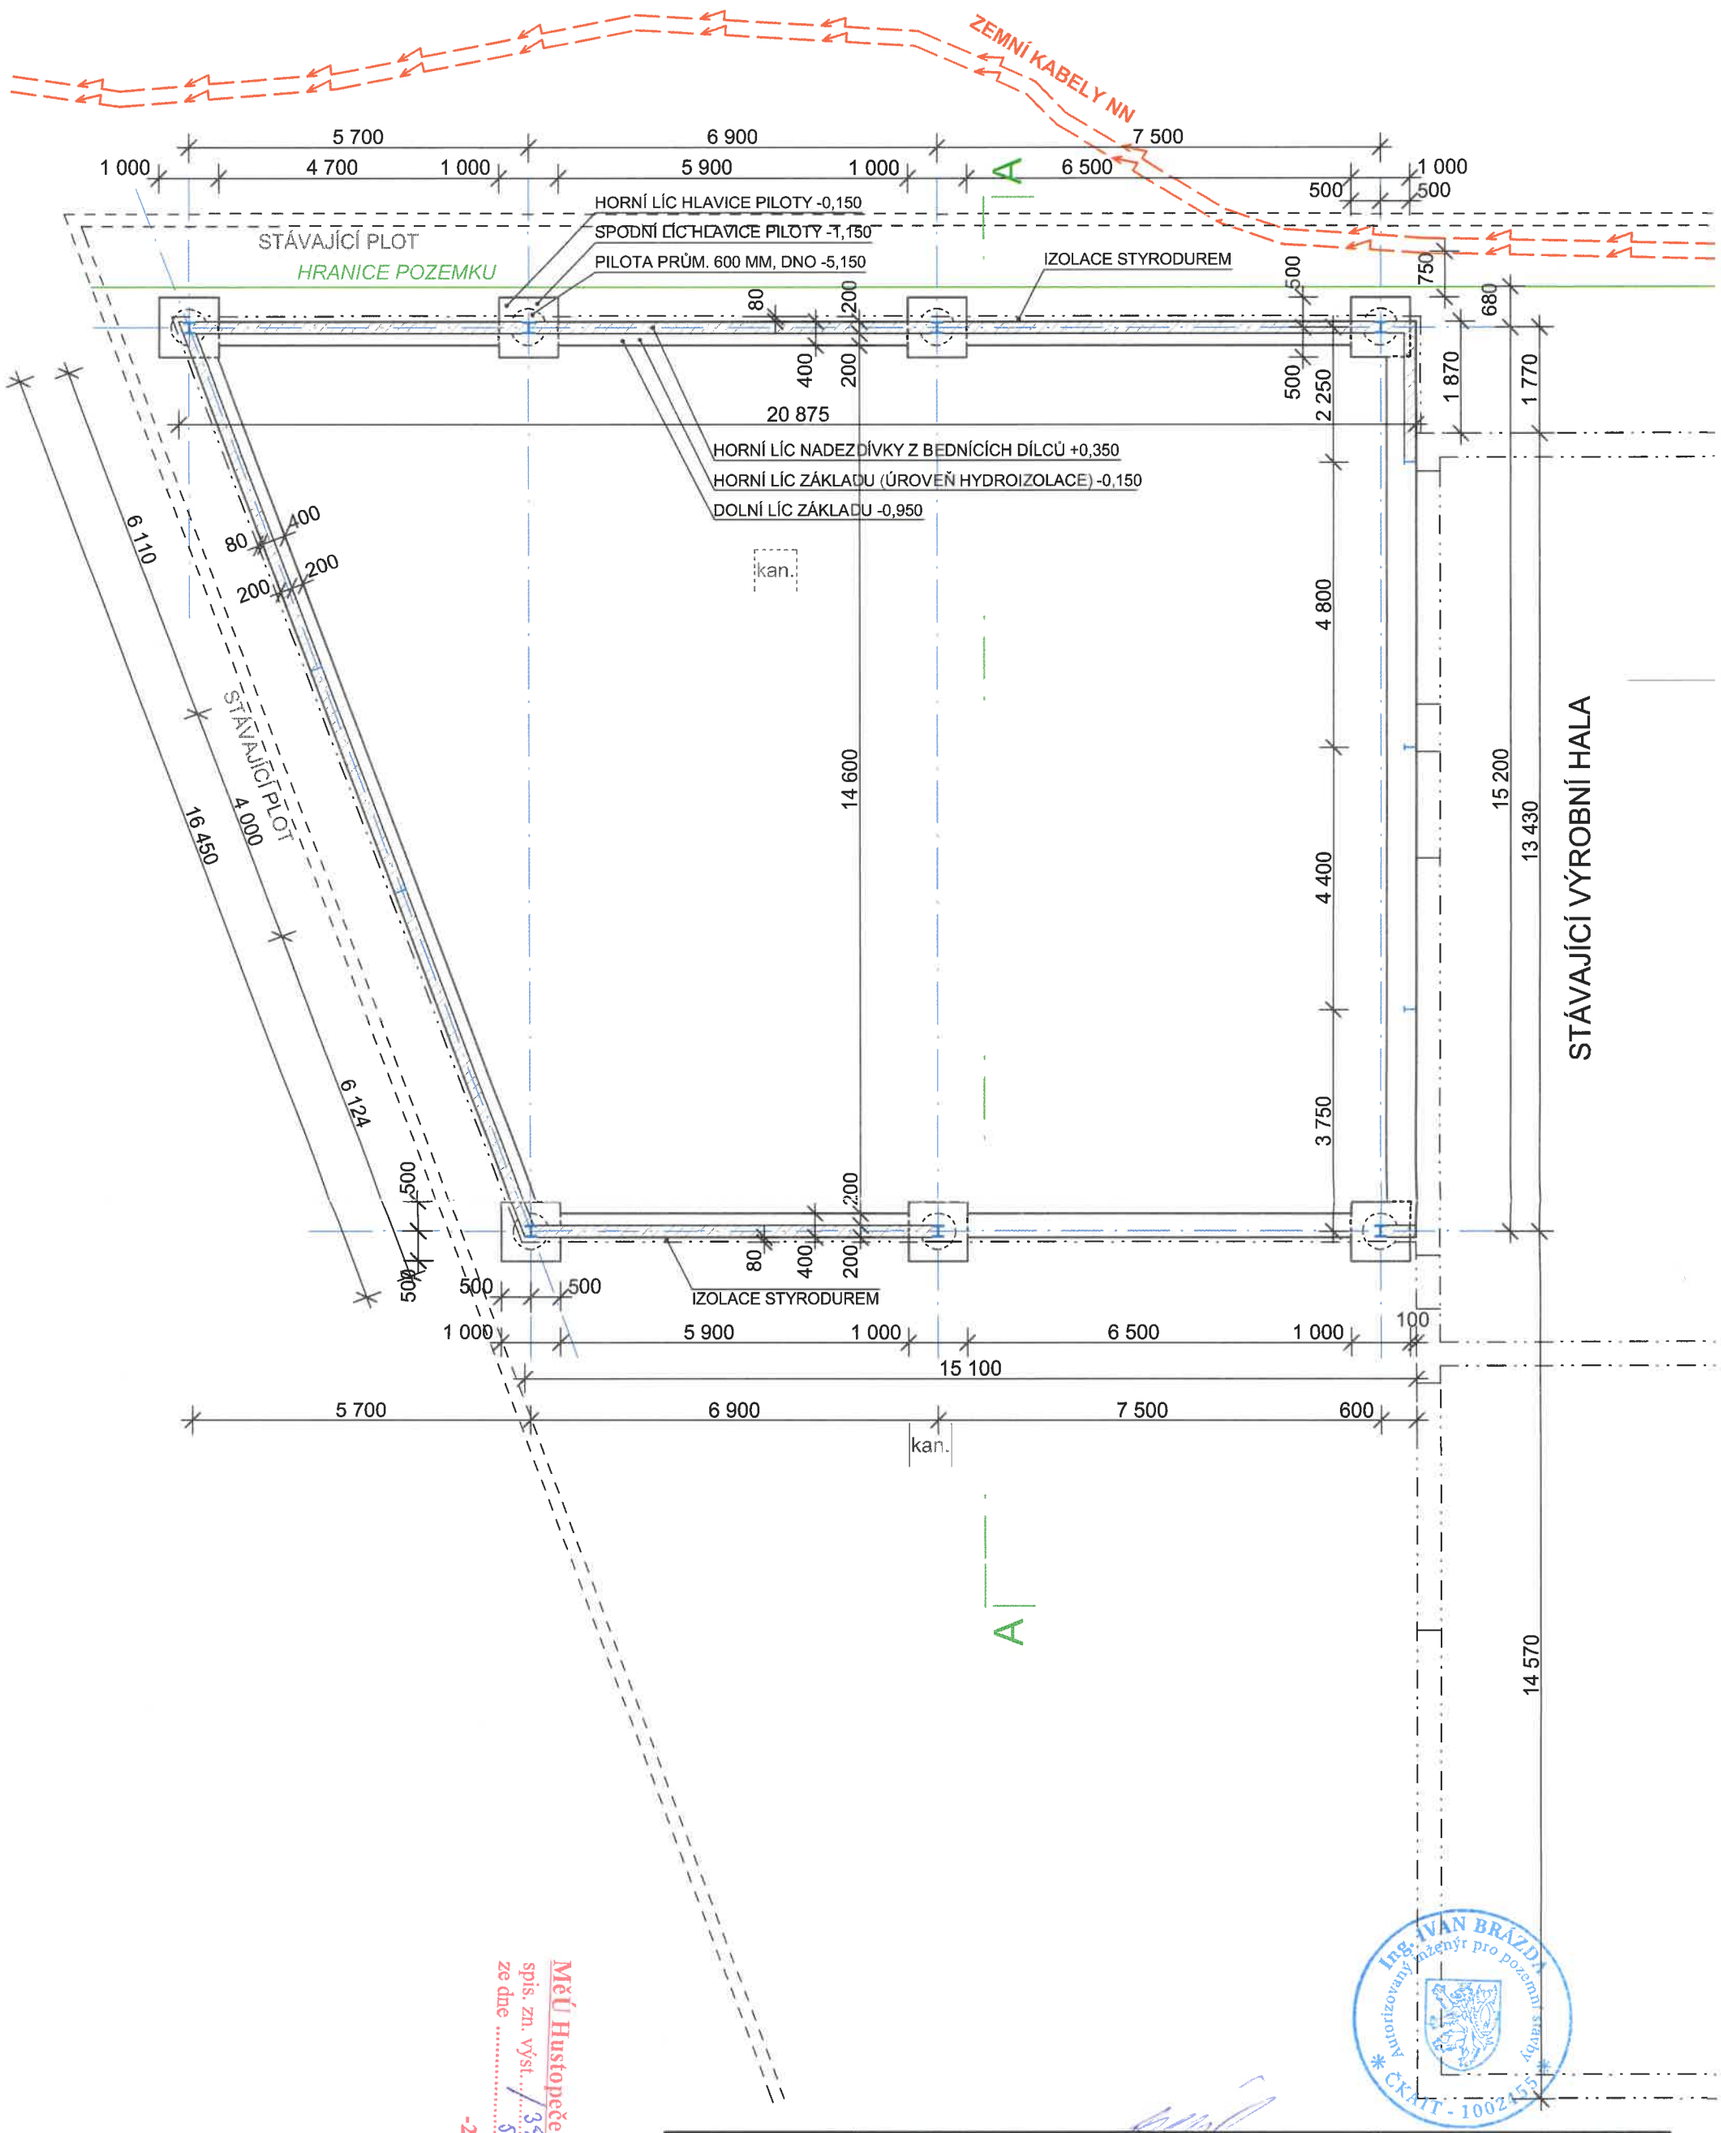

MěÚ Hustopeče - Stavební úřad
spis. zn. výst. 396/15/13
ze dne 5.6.2015

-2-

PROJEKTANT:	ING IVAN BRÁZDA	ING IVAN BRÁZDA MLÝNSKÁ 248/37, 691 46 LADNÁ TEL. 602 557 276, i.brazda@seznam.cz I.Č. 488 76 399	
INVESTOR:	**LOMAX & Co s.r.o., BOŘETICE 417, 691 08 BOŘETICE**		
MÍSTO STAVBY:	**HUSTOPEČE, U DÁLNICE 1289/1, PARCELA Č. 3813/8, 3813/10**	FORMÁT	2A4
NÁZEV AKCE:	**PŘÍSTAVBA SKLADU KOVOVÝCH PROFILŮ**	MĚŘÍTKO	1 : 100
		DATUM	06/2015
		ÚČEL	SPOJENÉ ŘÍZENÍ
OBSAH:	**PŮDORYS ZÁKLADŮ**	ČÍSLO VÝKR.	**D.1.1.b** **01**

Ing. IVAN BRÁZDA
Autorizovaný inženýr pro pozemní stavby
ČKAIT - 1002455