


PŮDORYS PATRA VZORKOVNY

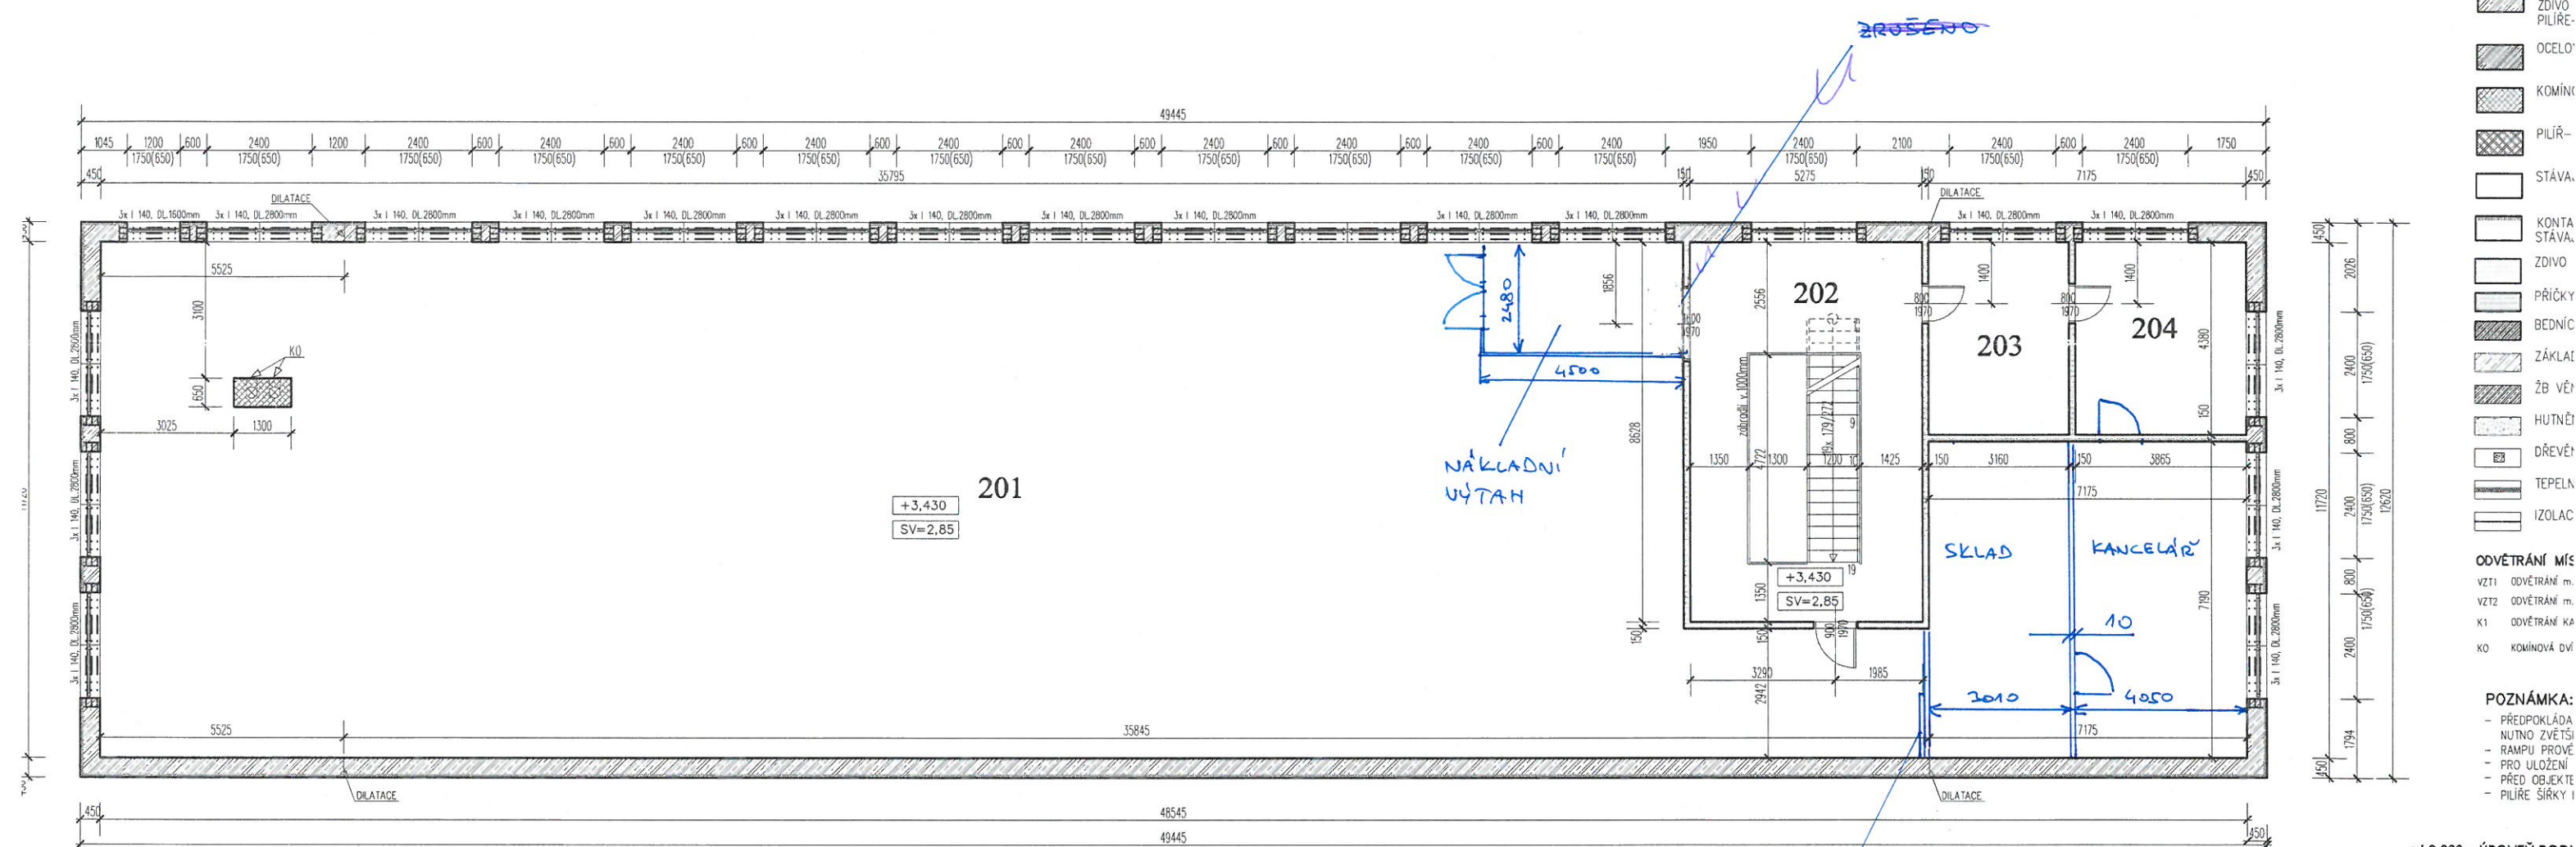

VÝPIS PŘEKLADŮ:

OCEL.PROFIL 140, DL.2800mm - 60ks (2 402,24kg)
OCEL.PROFIL 140, DL.1600mm - 3ks (68,64kg)

LEGENDA MÍSTNOSTÍ

Č.M.	NÁZEV MÍSTNOSTI	PLOCHA [M2]	POVRCH PODLAHY	OZN. PODL.	POVRCH STĚN	POVRCH STROPU	POZNÁMKA
201	VZORKOVNA VÝROBKŮ	486,93	KERAMICKÁ DLAŽBA	P04,P05	ŠTUKOVÁ OMÍTKA	PODHLÉD SDK	KER. SOKL V=100 mm
202	CHODBA SE SCHODIŠTĚM	46,16	KERAMICKÁ DLAŽBA	P04	ŠTUKOVÁ OMÍTKA	PODHLÉD SDK	KER. SOKL V=100 mm
203	KANCELÁŘ	13,05	KERAMICKÁ DLAŽBA	P05	ŠTUKOVÁ OMÍTKA	PODHLÉD SDK	KER. SOKL V=100 mm
203	KANCELÁŘ	16,91	KERAMICKÁ DLAŽBA	P05	ŠTUKOVÁ OMÍTKA	PODHLÉD SDK	KER. SOKL V=100 mm
PLOCHA CELKEM:		563,05					

LEGENDA HI

- KONTA ZDIVO PILÍŘE-
- OCELO'
- KOMÍNE
- PILÍŘ-
- STÁVA.
- KONTA STÁVA.
- ZDIVO
- PŘÍČKY
- BEDNÍC
- ZÁKLAI
- ŽB VĚJ
- HUTNĚJ
- DŘEVĚJ
- TEPELN
- IZOLAC

ODVĚTRÁNÍ MÍS

- VZT1 ODVĚTRÁNÍ m.
- VZT2 ODVĚTRÁNÍ m.
- K1 ODVĚTRÁNÍ KA
- KO KOMÍNOVÁ DVÍ

POZNÁMKA:

- PŘEDPOKLÁDA NUTNO ZVĚTŠÍ
- RAMPU PROVE
- PRO ULOŽENÍ
- PŘED OBJEKTE
- PILÍŘE ŠÍŘKY I

STAVEBNÍ ÚŘAD: Husti

INVESTOR: LOMAX & Co

AKCE : **VÝROB**
AREÁL FIRMY

OBSAH : PŮDORYS