


Informativní zákres sítí **elektro** k žádosti 26097131

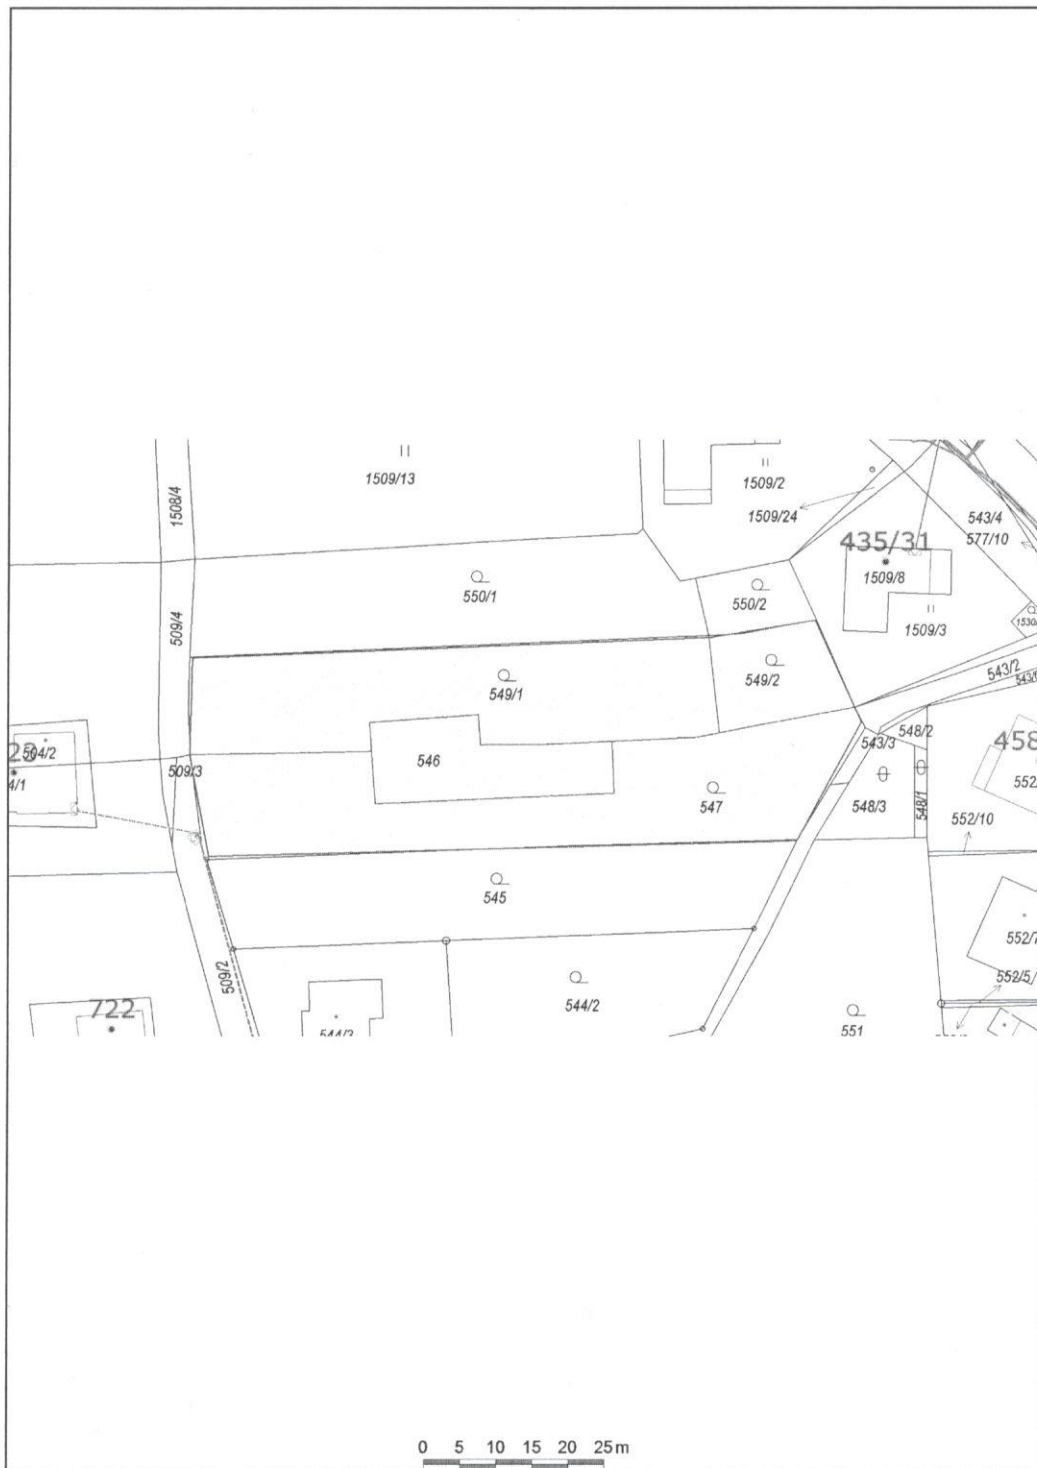

Datum 17.02.2021

eg·d

001

EG.D, s.r.o.
Lidická 1873/36, Černá Pole, 602 00 Brno