



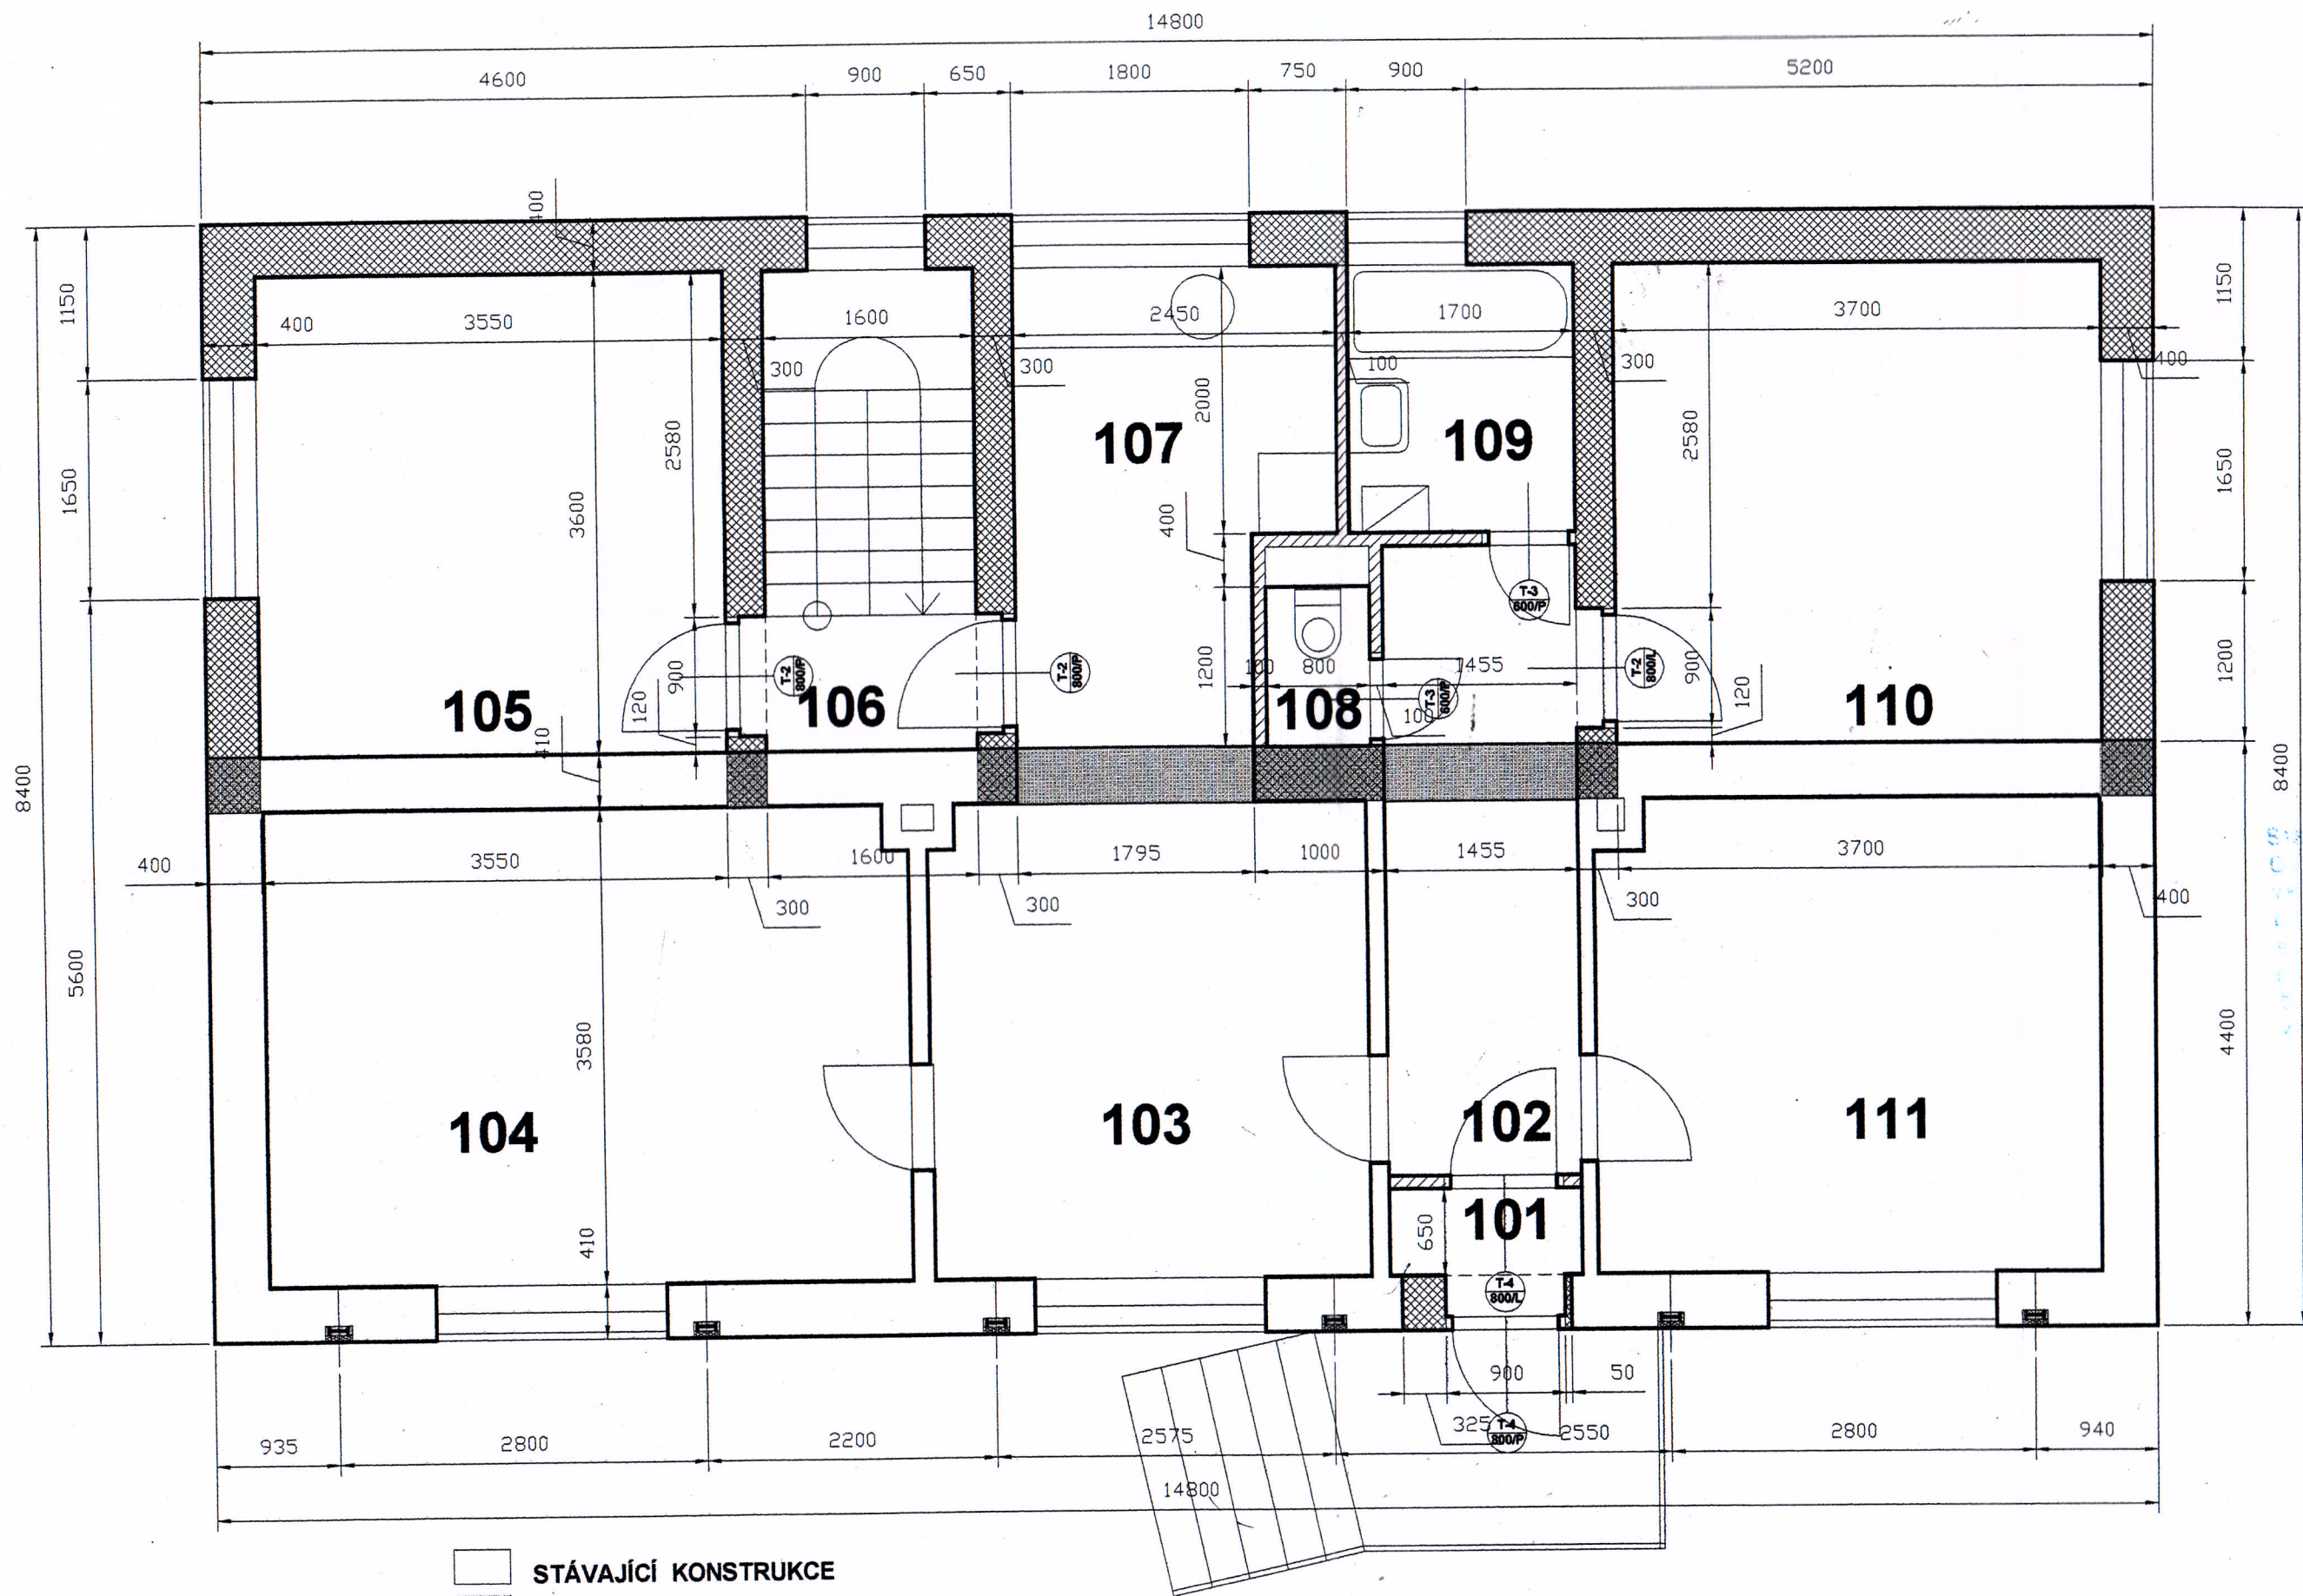

Stavební úřad Kuřim
 Dokumentace byla ověřena
 v souladu s předpisy a je
 platná pro provedení
 stavebního
 1341/00 ze dne 13. červce 2000
 Stavební úřad Kuřim

MESTSKÝ ÚŘAD
 KUŘIM
 Stavební úřad
 Jungmannova 968
 66434 Kuřim

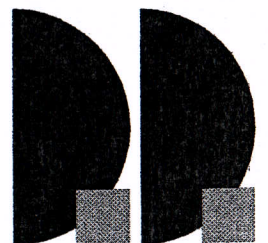

RD Lelekovice
 projekt pro stavební povolení
 PŮDORYS 1.P - M: 1:50
 výkr.: 3

ATELIER D.D.
 ÚDOLNÍ 5, BRNO 602 00
 TEL.: 05 / 42211369
 Ing. Arch. JIŘÍ DELONG
 FRANCOUZSKÁ 92, BRNO 602 00
 Ing. Arch. PETR DOLEŽAL
 TUMOVA 48, BRNO 615 00