


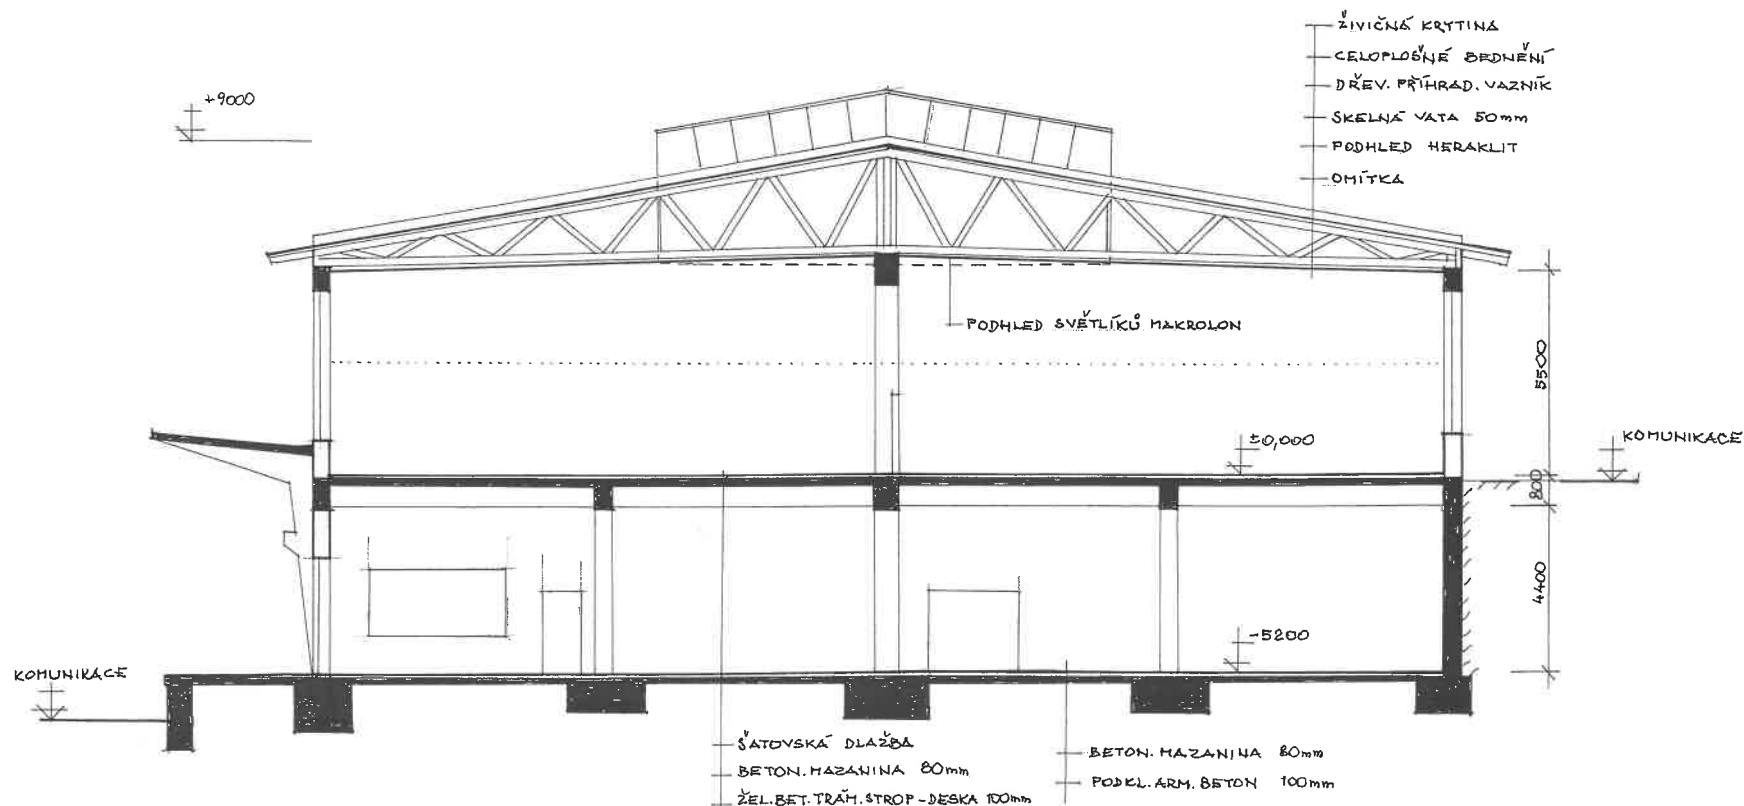

STAV K 31. 1. 2013 PRO ENERGETICKÝ ŠTÍTEK BUDOVY

STAVEBNÍK: TEJDM a.s. DIVIZE MOTORY BELCICKÁ 4685/15 JABLONEC N.N.

PROJEKTANT: JIŘÍ PODSKALSKÝ 1. MÁJE 28 JABLONEC N.N.

STAVBA: **BUDOVA č. 64**
KÚ. RÝNOVICE STPČ. 755/110

OBSAH: PASPORT - ŘEZ	MĚŘ: 1:100	Č. VÝKR: 873	VÝH:
DATUM: 22. 2. 2013	STUPĚN:	Č. ZAK: 113	

3