


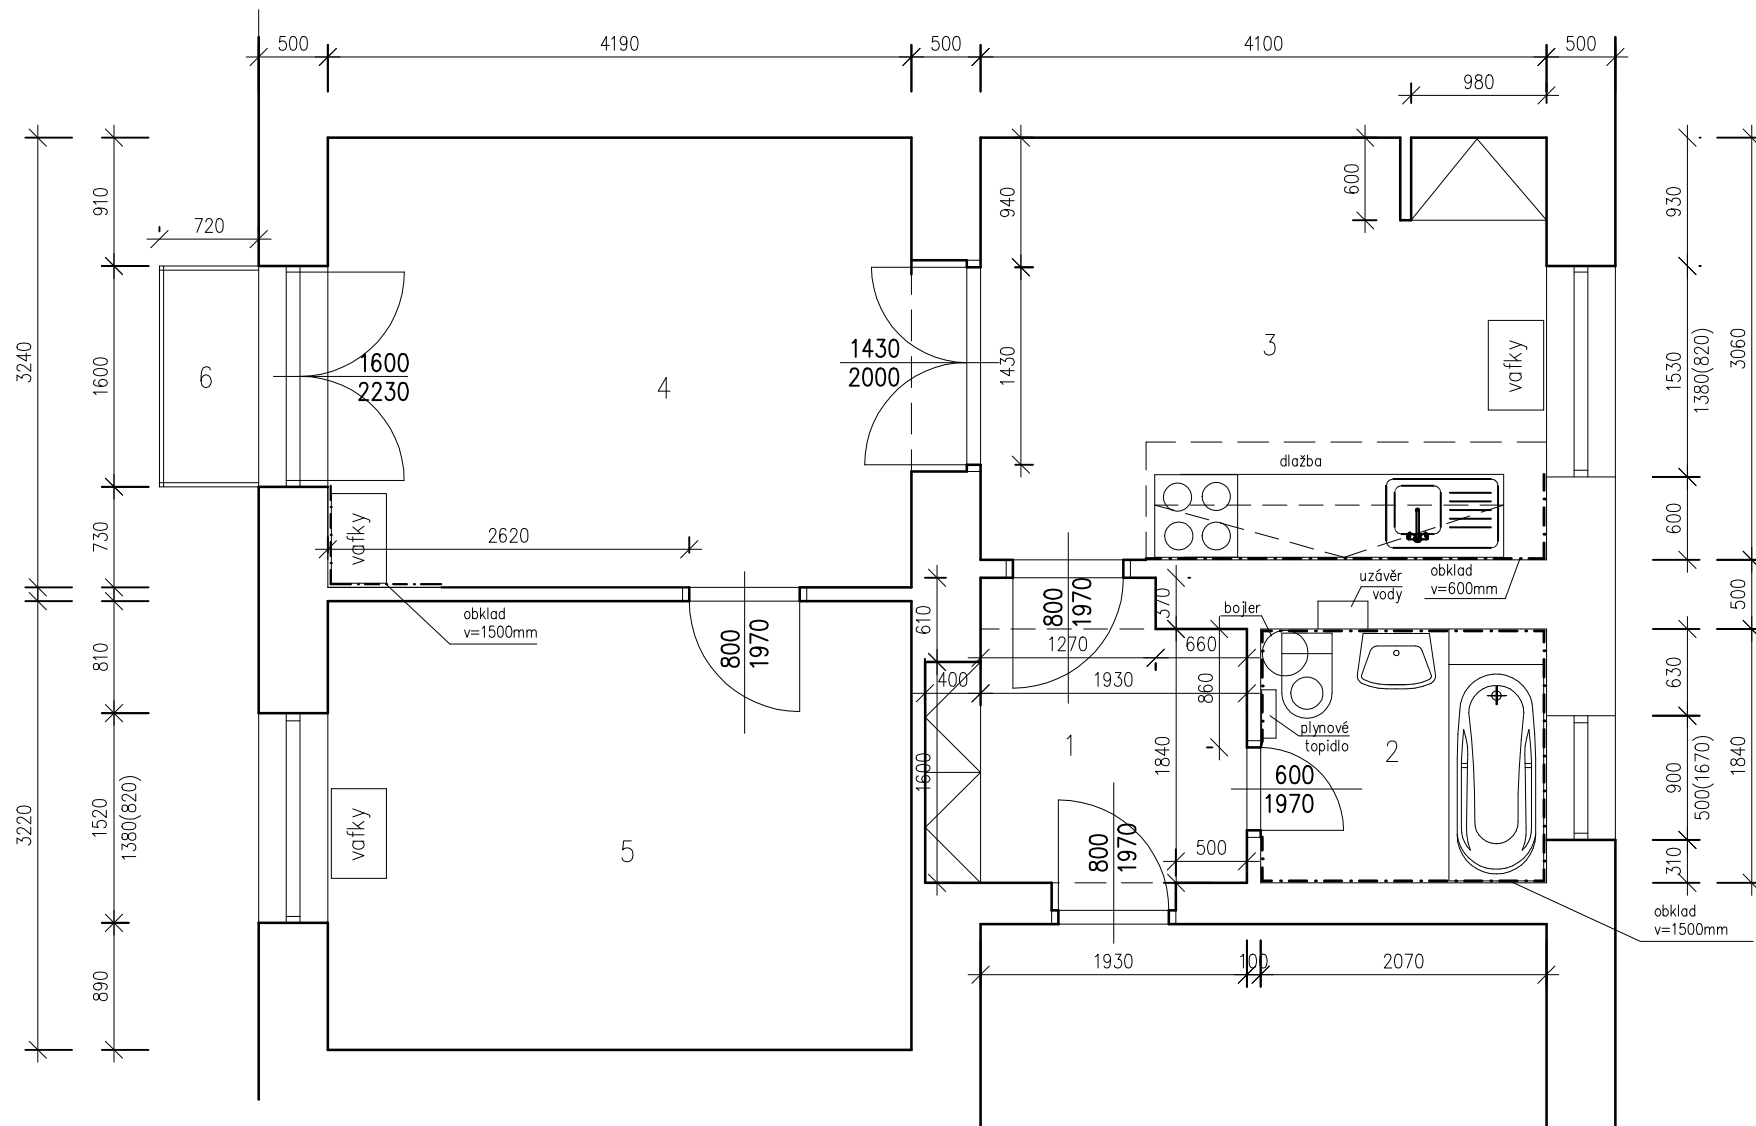

TABULKA MÍSTNOSTÍ

ČÍSLO	NÁZEV MÍSTNOSTI	PODL. KRYTINA	VÝŠKA MÍSTNOSTI	PLOCHA	POZNÁMKA
1	PŘEDSÍŇ	PVC		4.08m ²	
2	WC + KOUPELNA	KER.DLAŽBA		3,8m ²	OBKL V=1900mm
3	KUCHYNĚ	PVC		11.98m ²	
4	POKOJ	VLYSY		13.59m ²	
5	POKOJ	VLYSY		13.46m ²	
6	BALKON	BETON		0.56m ²	

Zodp.projektant Radka Volková, Loděnice 50, 671 75

Vypracovala Radka Volková, Loděnice 50, 671 75

Investor Statutární město Brno, Městská část Královo Pole, Palackého třída 59, 612 93

Akce ZAMĚŘENÍ STÁVAJÍCÍHO STAVU BYTU
Purkyňova 1, byt č. 2
612 93, Brno

Obsah PŮDORYS

Datum 11.2021

Měřítko Číslo.vykr.

1:50

1