


# POHLED NA STŘECHU

## RD20

## RD19

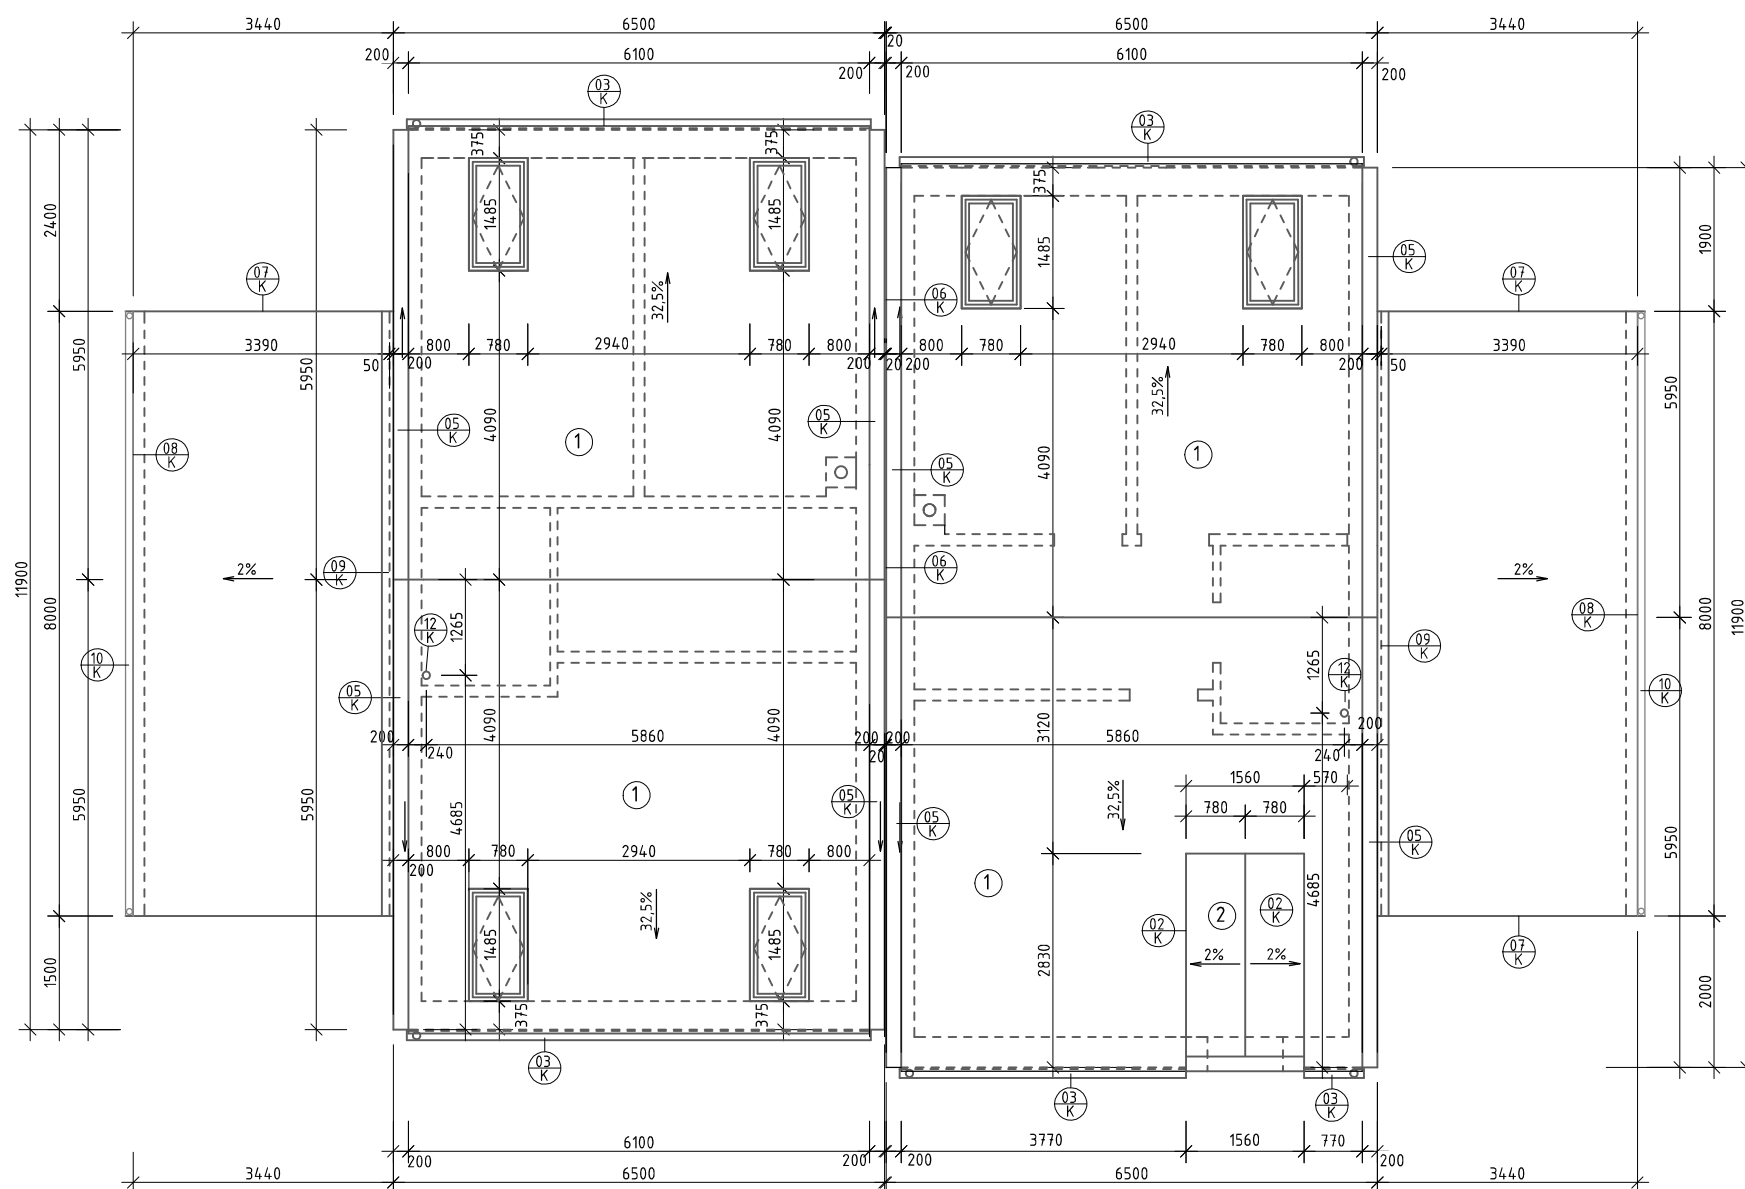



### LEGENDA POVRCHŮ

- 1 STŘEŠNÍ KRYTINA BRAMAC, BETONOVÁ TAŠKA, BARVA CIHLOVĚ ČERVENÁ
- 2 PLECHOVÁ KRYTINA POZINK, NA STOJATOU DRÁŽKU - PŘÍRODNÍ ODSŤÍN

RD 19: ±0,000 = 199,440

RD 20: ±0,000 = 200,550

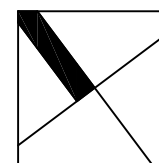

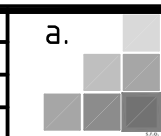Autor návrhu stavby: kolektiv a.123, s.r.o.	Hl. inženýr projektu: Ing. D. Suchánek	Odpovědný projektant: Ing. M. Klempíř	Vypracoval: Ing. M. Klempíř	 a.123, s.r.o., atelier 1 Fida Kpt. Jaroše 19 602 00 Brno, Česká republika Tel: 545 217 865 IČ: 29183979 DIČ: CZ29183979 e-mail: a123sro@a123sro.cz www.a123sro.cz
Investor: Rodinné domy Huťaře, s.r.o., Majdalenky 855/23, Lesná, 638 00 Brno				
Místo stavby: Svatobořice - Mistršín, Jihomoravský kraj	Formát: 2xA4			
Stupeň PD: Projekt stavby	Část PD: D.1 Dokumentace stavebního objektu			
ZÁSTAVBA 30 RD SVATOBOŘICE - MISTRŠÍN "JOSEFÍNY", I. ETAPA - 20 RD				Číslo zakázky: a.1606
				Měřítko: 1:100
Stavební objekt: SO 03-22				
Název SO: RD 19+20				
POHLED NA SŘECHU				
D.1.1 Arch.-stav. řešení			č. paré:	
			Číslo výkresu: D.1.1-06	