



# VÝKRES KROVU


## RD20

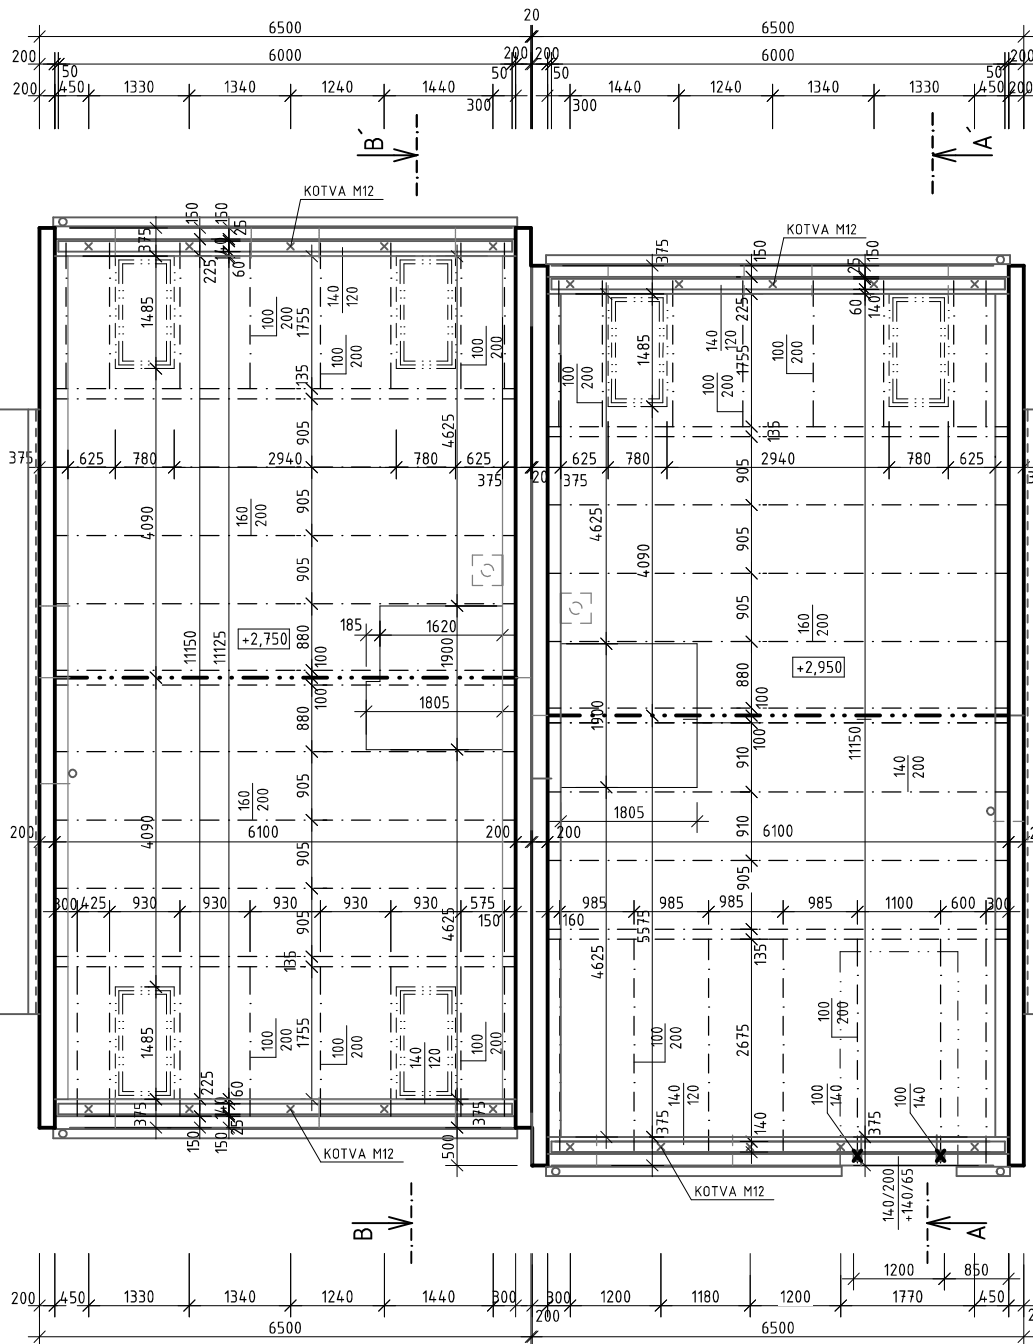

## RD19

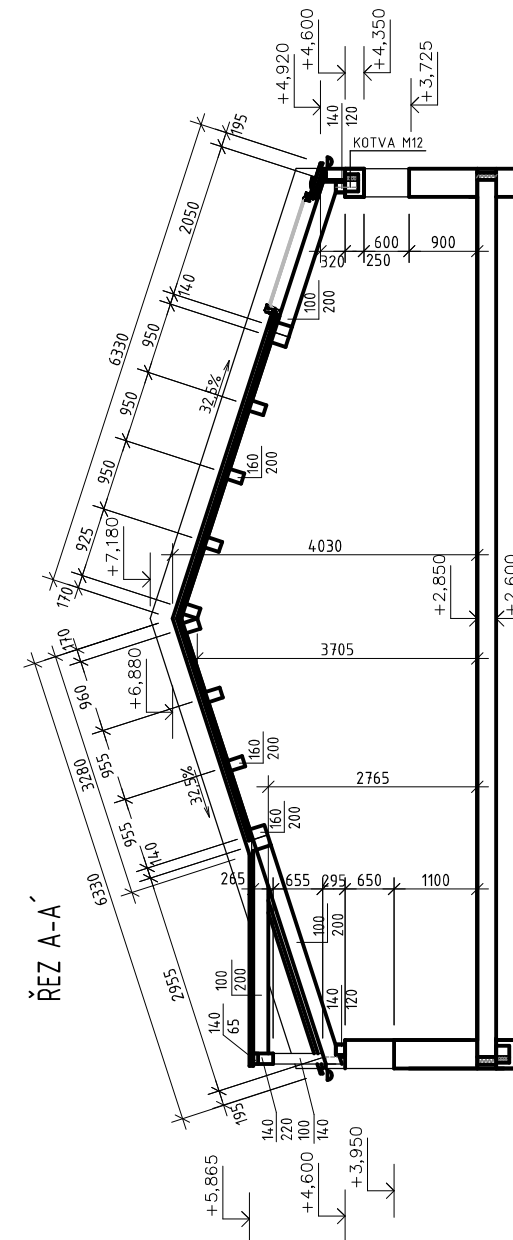

ŘEZ B-B

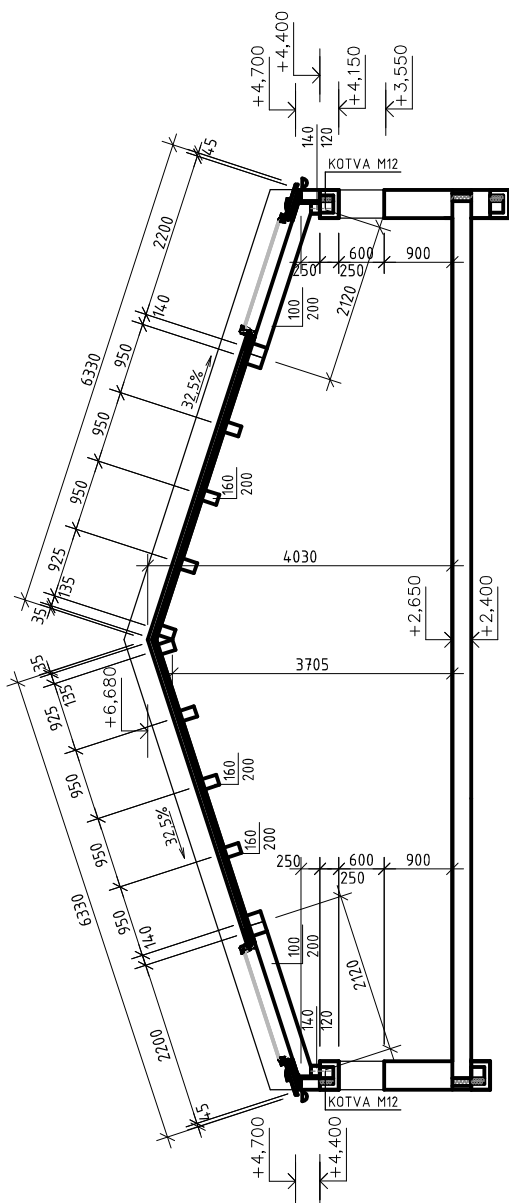

ŘEZ A-A

### POZNÁMKA:

Veškeré dřevěné prvky krovu je nutno opatřit ochranným nátěrem proti dřevokaznému hmyzu a houbám!!!

RD 19: ±0,000 = 199,440


RD 20: ±0,000 = 200,550

### VÝPIS TESAŘSKÝCH KONSTRUKCÍ RD 19

| Č.P.                | NÁZEV     | ROZMĚRY [MM]                                | POČET | M3          |
|---------------------|-----------|---|-------|-------------|
| 01                  | POZEDNICE | 140/120/6000<br>140/120/4100<br>140/120/900 |       | 0,184       |
| 02                  | SLOUPEK   | 100/140/700                                 | 2     | 0,0196      |
| 03                  | VAZNICE   | 140/200/1700+<br>140/65/1700                | 1     | 0,048+0,015 |
| 04                  | VAZNICE   | 160/200/6050                                | 12    | 2,635       |
| 05                  | KROKEV    | 100/200/2900                                | 14    | 0,812       |
| 06                  | KROKEV    | 100/200/3045                                | 2     | 0,122       |
| 07                  | KROKEV    | 100/200/2835                                | 2     | 0,1134      |
| SUMA                |           |   |       | 4,08        |
| KOTVA M12, DL.300MM |           |   | 10    |             |

### VÝPIS TESAŘSKÝCH KONSTRUKCÍ RD 20

| Č.P.                | NÁZEV     | ROZMĚRY [MM] | POČET | M3     |
|---------------------|-----------|--------------|-------|--------|
| 01                  | POZEDNICE | 140/120/6000 |       | 0,2    |
| 02                  | SLOUPEK   | 100/140/700  | 2     | 0,0196 |
| 03                  | VAZNICE   | 160/200/6050 | 12    | 2,635  |
| 04                  | KROKEV    | 100/200/2900 | 2     | 0,934  |
| SUMA                |           |              | 3,79  |        |
| KOTVA M12, DL.300MM |           |              | 10    |        |

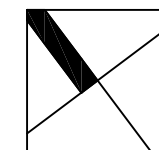

|  |   |
|--|---|
| Autor návrhu stavby: Hl. inženýr projektu: Odpovědný projektant: Vypracoval:<br>kolektiv Ing. D. Suchánek Ing. M. Klempíř Ing. M. Klempíř<br>a.123, s.r.o. | a.123, s.r.o., atelier<br>Třída Kpl. Jaroše 19<br>602 00 Brno, Česká republika<br>tel.: 545 217 865<br>IČ: 29183979<br>DIČ: CZ29183979<br>e-mail: a123ro@a123sro.cz<br>www.a123sro.cz |
| Investor: Rodinné domy Hutaře, s.r.o., Majdalenky 855/23, Lesná, 638 00 Brno   | Formát: 2xA4  |
| Místo stavby: Svatobořice - Mistršín, Jihomoravský kraj  | Datum: 05/2017  |
| Stupeň PD: Projekt stavby Část PD: D.1 Dokumentace stavebního objektu  | Číslo zakázky: a.1606   |
| ZÁSTAVBA 30 RD SVATOBOŘICE - MISTRŠÍN<br>"JOSEFÍNY", I. ETAPA - 20 RD  | Měřítko: 1:100  |
|  | Stavební objekt: SO 03-22   |
| VÝKRES KROVU   | Název SO: RD 19+20  |
|  | D.1.1 Arch.-stav. řešení  |
| č. paré:   | Číslo výkresu: D.1.1-05   |