


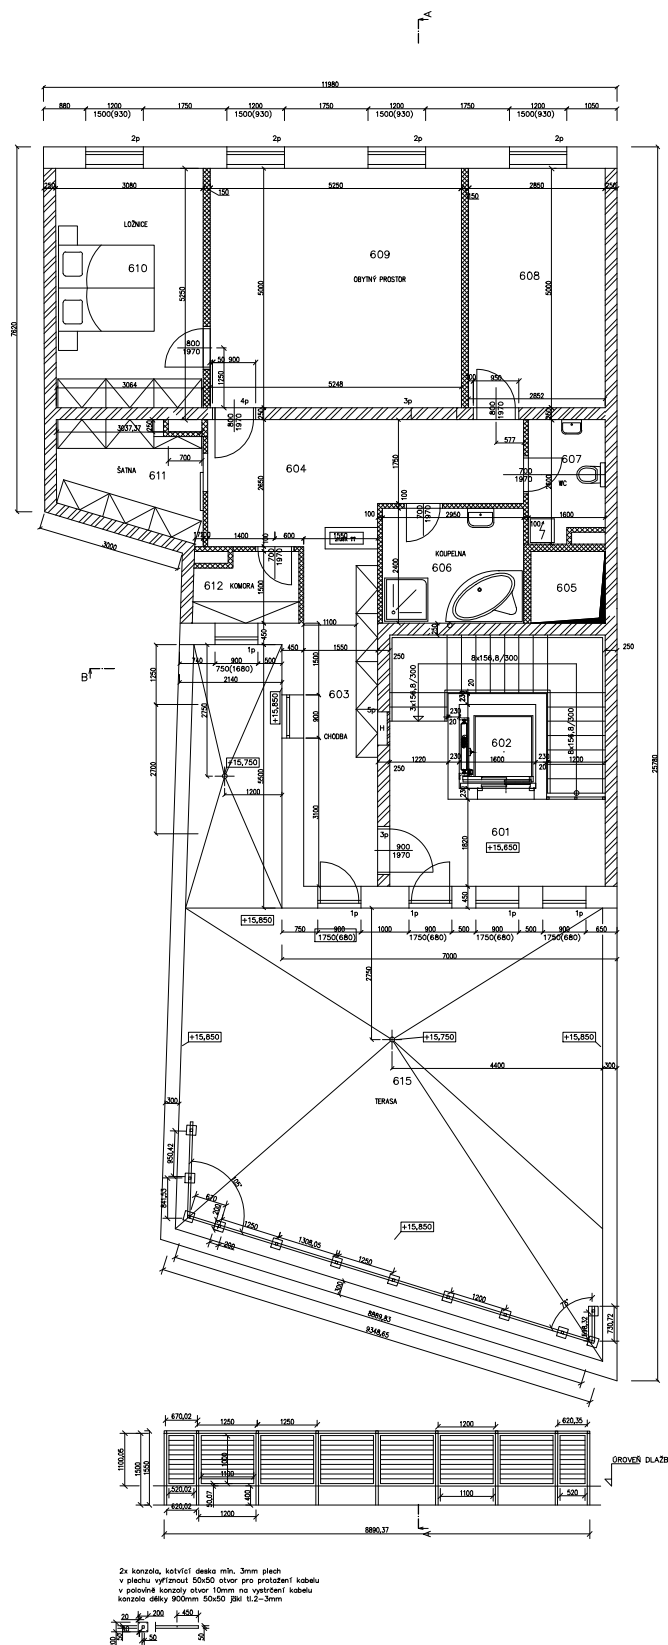

LEGENDA MÍSTNOSTÍ

OZN. MÍSTNOST	M2	PODLAHA	ZVL. ÚPRAVA POVRCHŮ
601 SPOKOŠTOVÝ PROSTOR	18.91	(P1) KERAMICKÁ DLÁŽBA	
602 OSOBNÍ VÝTAH	2.80	-	
603 CHODBA	11.00	(P4) KOBEREK	
604 CHODBA	14.74	(P4) KOBEREK	
605 INSTALAČNÍ SAGHTA	2.33		
606 KOUPELNA	7.8	(P3) KERAMICKÁ DLÁŽBA	
607 WC	3.88	(P3) KERAMICKÁ DLÁŽBA	KERAMICKÝ OBKLAD
608 POKOJ	14.25	(P4) KOBEREK	
609 KUCHYŇ, OBÝVACÍ POKOJ	26.24	(P4) KOBEREK	
610 LOŽNICE	15.36		
611 ŠATNA	6.42		
612 KOMORA	3.00		

Pozn.: malby v koupelně a WC budou protišpatové, ostatní stěny :
zdivo, omítka, penetrabilní nátěr SCHÖNÖX KH, hydroizolační nátěr SCHÖNÖCLASTIC HA, lepicí
flexibilní tmel SCHÖNÖX SFK, keramika/obklad upravený/flexibilním vodovzdorným spárovacím
hmotem SCHÖNÖFLEX SL, v roztoku a ve sklepu a podlahu bude rovněž izolační pásna SCHÖNÖX
Fugendichtband a silikon/vtmel SCHÖNÖX ES

- CHLÝ POROTHERM 44 P+D NA MALTU POROTHERM TM, PARAPETY CHLÝ POROTHERM 36,5 P+D NA MALTU POROTHERM TM
- MONOLITICKÝ ŽELEZOBETON
- PRÍČKOVÝ POROTHERM 8 (11,5 a 15) P+D NA MALTU M5
- CHLÝ PLNĚ CP NA M5
- TEPELNÁ IZOLACE
- PRÍČKOVÝ YTONG P4-600

Pozn.: výškové kóty střechy jsou uvedeny na horním řídí tepelné izolace

15.9.2010

Vypracoval	Ing. Libor Řehoř	Zodpovědný/projektant	Ing. Libor Řehoř	ING. LIBOR ŘEHOR	
Investor	IFM GROUP a.s., Křenová 71, Brno			projektová činnost v oboru pozemních staveb	
Místo stavby	Brno, Křenová 73, parc. č. 188/1, 188/2, 187			664 34 Moravské Knínice 60 Tel. 541230795, 606123298	
Stavba :				Formát	4A4
IFM CENTRUM II.etapa, Brno, Křenová 73				Datum	03/2009
				Stupeň	PP
				Zakázka číslo	359-09
Obsah :				Měřítko :	Číslo vřesu :
Půdorys 6.NP – Byt. jednotka				1:75	8