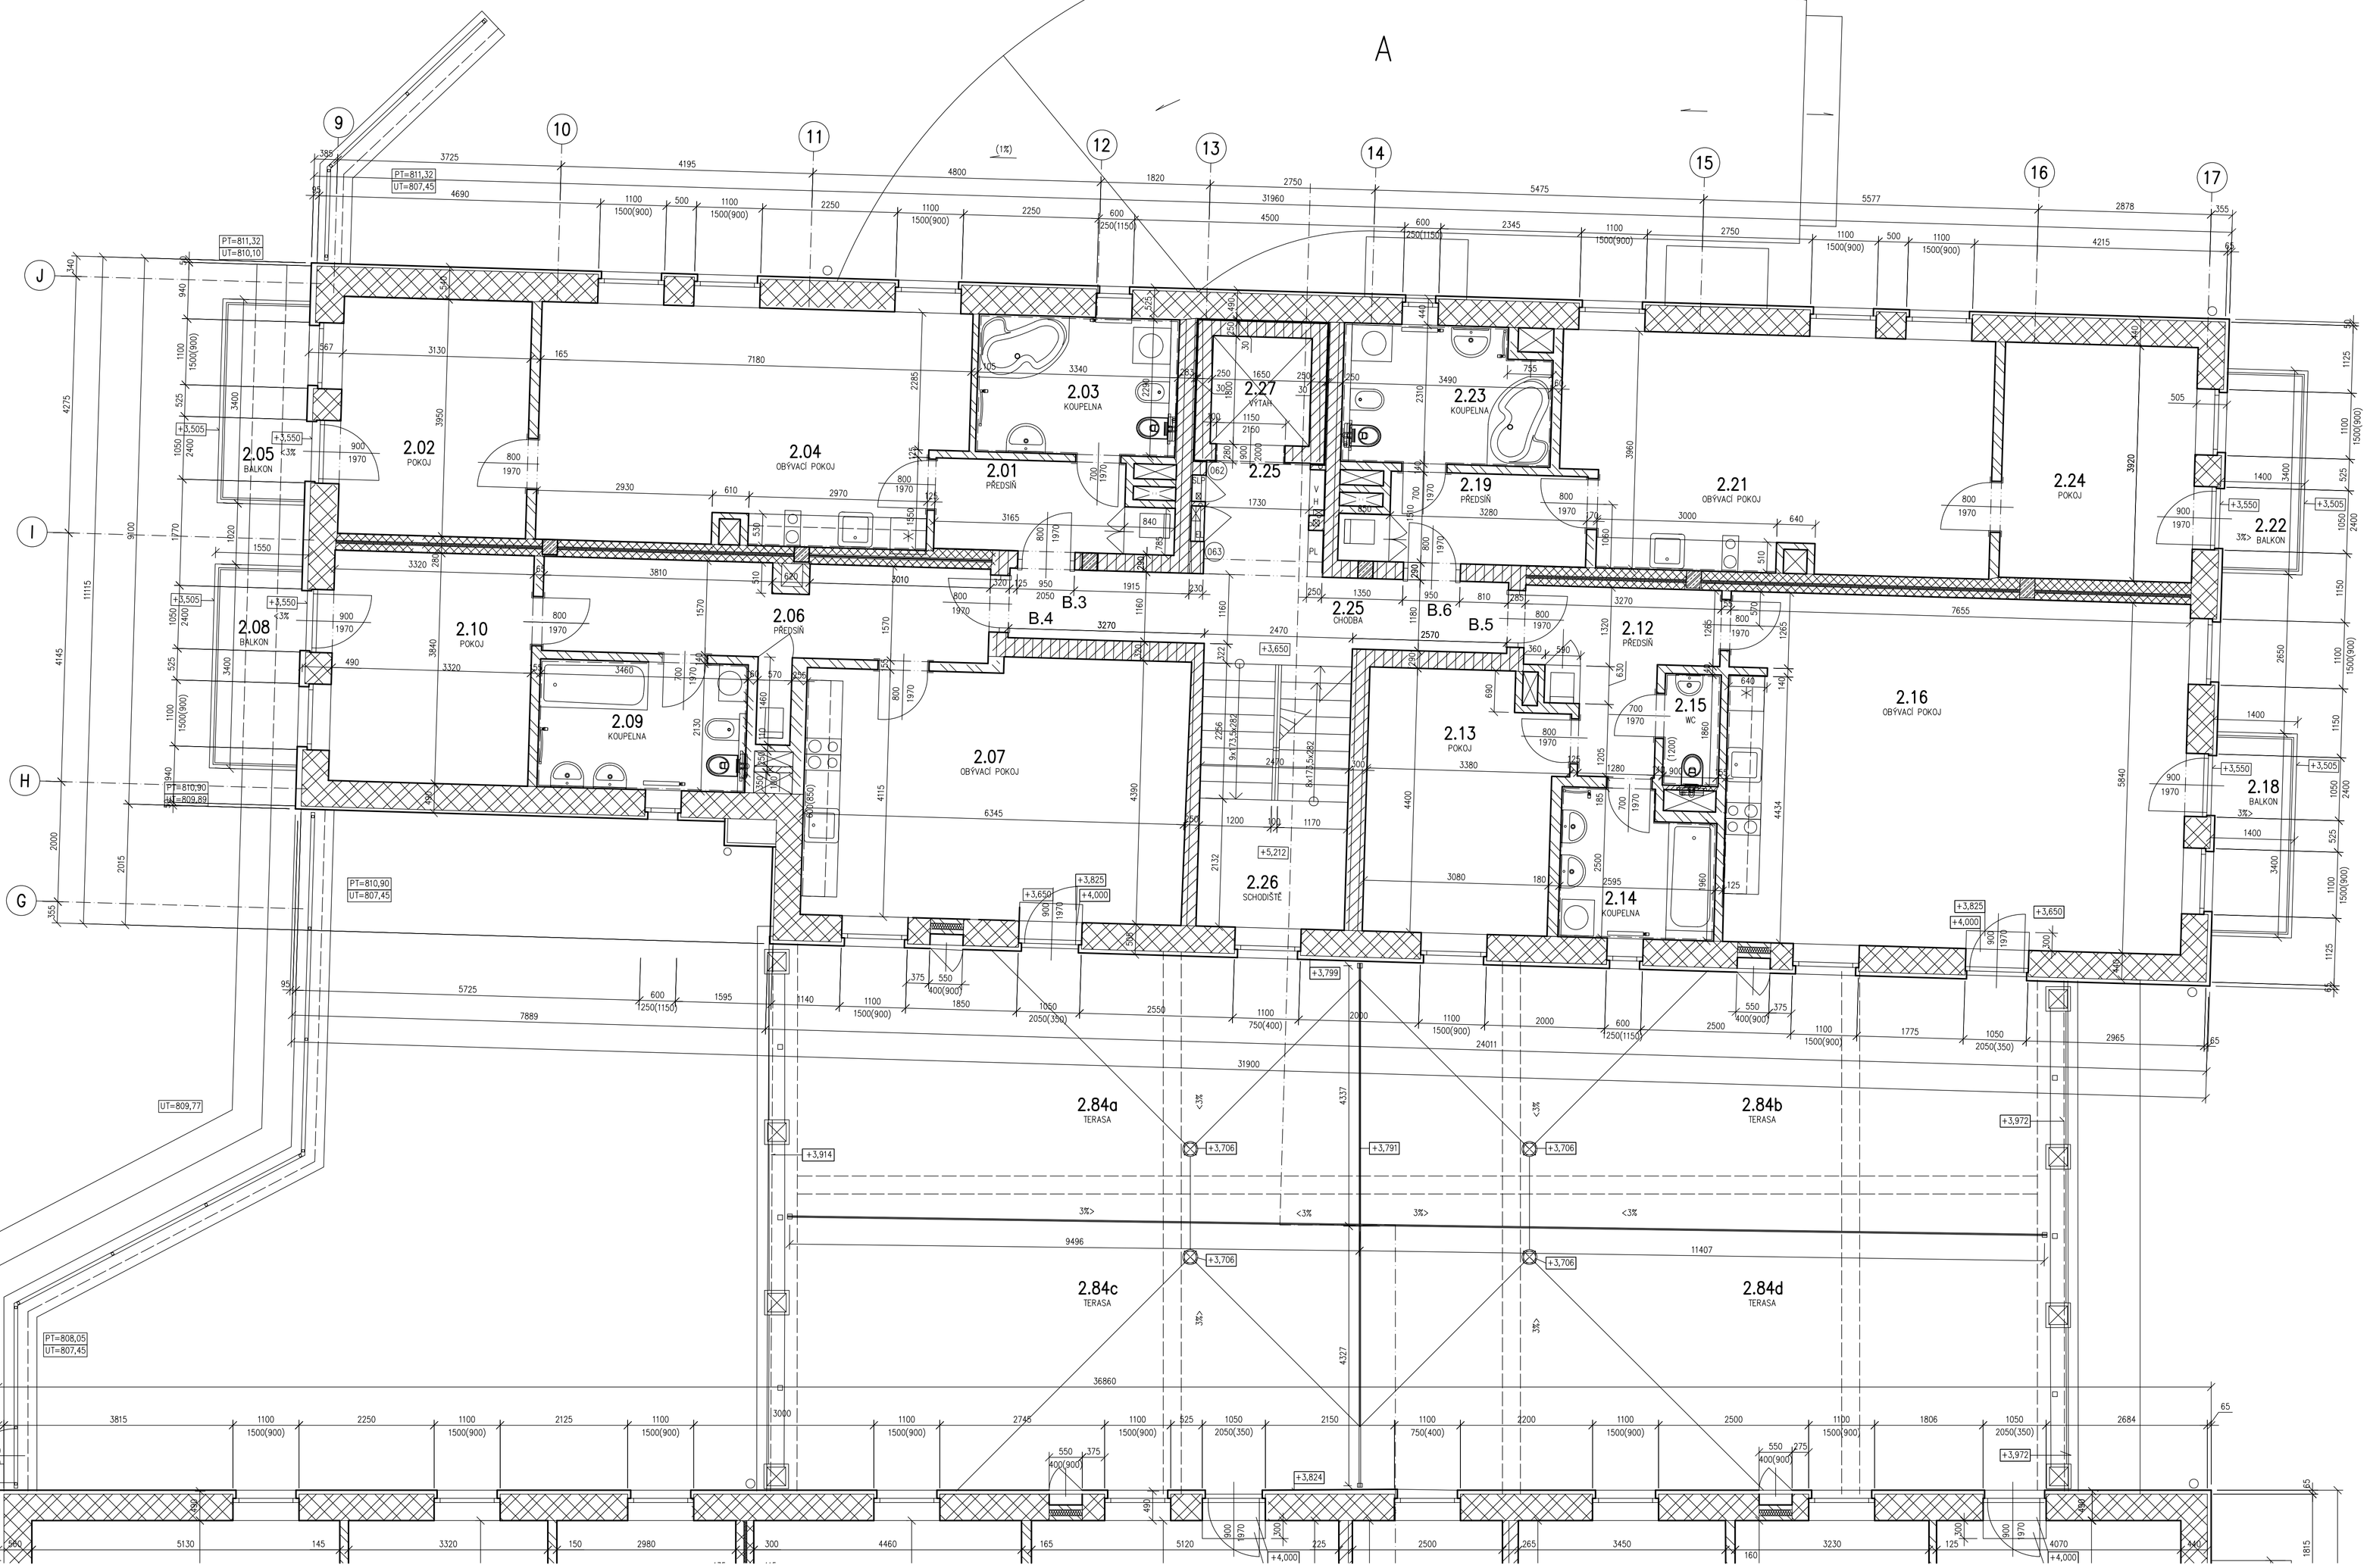

Č.M.	ÚČEL MÍSTNOSTI	PLOCHA m²	BYT m²	PODLAHA KÓD	PODLAHA NÁZEV	POVRCH. ÚPRAVA	POZNÁMKA	PODHLED KÓD	PODHLED S.V.
2.01	PŘEDSÍŇ	5,4		K1	KERAMICKÁ DLAŽBA	–	KER. SOKL V=100	P1	2450
2.02	POKOJ	12,7		D1	PLOVOUCÍ – LAMINO	–	DŘEVĚNÁ SOKL. LIŠTA	–	
2.03	KOUPELNA	7,3		K2	KERAMICKÁ DLAŽBA	KER. OBKL. V=1200,2100	–	P3	2450
2.04	OBÝVACÍ POKOJ	27,0		D1	PLOVOUCÍ – LAMINO	KERAM.OBKLAD 600(850) ZA KUCH. LINKOU	DŘEVĚNÁ SOKL. LIŠTA	–	
2.05	BALKON	5,0		S9	KERAMICKÁ DLAŽBA	–	–	–	
2.06	PŘEDSÍŇ	12,2		K1	KERAMICKÁ DLAŽBA	–	KER. SOKL V=100	P1	2450
2.07	OBÝVACÍ POKOJ	27,4		D1	PLOVOUCÍ – LAMINO	–	DŘEVĚNÁ SOKL. LIŠTA	–	
2.08	BALKON	5,0		S9	KERAMICKÁ DLAŽBA	–	–	–	
2.09	KOUPELNA	7,2		K2	KERAMICKÁ DLAŽBA	KER. OBKL. V=1200,2100	–	P3	2450
2.10	POKOJ	13,0		D1	PLOVOUCÍ – LAMINO	KERAM.OBKLAD 600(850) ZA KUCH. LINKOU	DŘEVĚNÁ SOKL. LIŠTA	–	
2.12	PŘEDSÍŇ	6,0		K1	KERAMICKÁ DLAŽBA	–	KER. SOKL V=100	P1	2450
2.13	POKOJ	13,4		D1	PLOVOUCÍ – LAMINO	–	DŘEVĚNÁ SOKL. LIŠTA	–	
2.14	KOUPELNA	5,9		K2	KERAMICKÁ DLAŽBA	KER. OBKL. V=1200,2100	–	P3	2450
2.15	WC	1,7		K2	KERAMICKÁ DLAŽBA	KER. OBKL. V=1200	–	P3	2450
2.16	OBÝVACÍ POKOJ	45,2		D1	PLOVOUCÍ – LAMINO	KERAM.OBKLAD 600(850) ZA KUCH. LINKOU	DŘEVĚNÁ SOKL. LIŠTA	–	
2.17	–	–		–	–	–	–	–	
2.18	BALKON	4,5		S9	KERAMICKÁ DLAŽBA	–	–	–	
2.19	PŘEDSÍŇ	5,6		K1	KERAMICKÁ DLAŽBA	–	KER. SOKL V=100	P1	2450
2.21	OBÝVACÍ POKOJ	27,1		D1	PLOVOUCÍ – LAMINO	KERAM.OBKLAD 600(850) ZA KUCH. LINKOU	DŘEVĚNÁ SOKL. LIŠTA	–	
2.22	BALKON	4,5		S9	KERAMICKÁ DLAŽBA	–	–	–	
2.23	KOUPELNA	7,4		K2	KERAMICKÁ DLAŽBA	KER. OBKL. V=1200,2100	–	P3	2450
2.24	POKOJ	12,9		D1	PLOVOUCÍ – LAMINO	–	DŘEVĚNÁ SOKL. LIŠTA	–	
2.25	CHODBA	13,8		K7	KAMENNÁ DLAŽBA	–	SOKLOVÁ LIŠTA	A6	
2.26	SCHODIŠTĚ	10,8		K5	KAMENNÁ DLAŽBA	–	KER. SOKL V=100	–	
2.27	VÝTAH	3,0		–	–	–	–	–	
2.31	PŘEDSÍŇ	5,3		K1	KERAMICKÁ DLAŽBA	–	KER. SOKL V=100	P1	2450
2.32	OBÝVACÍ POKOJ	28,8		D1	PLOVOUCÍ – LAMINO	KERAM.OBKLAD 600(850) ZA KUCH. LINKOU	DŘEVĚNÁ SOKL. LIŠTA	–	
2.33	POKOJ	13,5		D1	PLOVOUCÍ – LAMINO	–	DŘEVĚNÁ SOKL. LIŠTA	–	
2.34	KOUPELNA	5,0		K2	KERAMICKÁ DLAŽBA	KER. OBKL. V=1200,2400	–	P3	2400
2.35	PŘEDSÍŇ	9,1		K1	KERAMICKÁ DLAŽBA	–	KER. SOKL V=100	P1	2450
2.36	POKOJ	12,1		D1	PLOVOUCÍ – LAMINO	–	DŘEVĚNÁ SOKL. LIŠTA	–	
2.37	POKOJ	13,5		D1	PLOVOUCÍ – LAMINO	–	DŘEVĚNÁ SOKL. LIŠTA	–	
2.38a	OBÝVACÍ POKOJ	29,6		D1	PLOVOUCÍ – LAMINO	–	DŘEVĚNÁ SOKL. LIŠTA	–	
2.38b	KUCHYŇSKÝ KOUT	6,5		D1	PLOVOUCÍ – LAMINO	KERAM.OBKLAD 600(850) ZA KUCH. LINKOU	DŘEVĚNÁ SOKL. LIŠTA	–	
2.38c	KOMORA	3,0		K1	KERAMICKÁ DLAŽBA	–	KER. SOKL V=100	–	
2.39	BALKON	7,3		S9	KERAMICKÁ DLAŽBA	–	–	–	
2.41	KOUPELNA	5,3		K2	KERAMICKÁ DLAŽBA	KER. OBKL. V=1200,2400	–	P3	2400
2.42	WC	1,6		K2	KERAMICKÁ DLAŽBA	KER. OBKL. V=1200	–	P3	2450
2.43	PŘEDSÍŇ	5,4		K1	KERAMICKÁ DLAŽBA	–	KER. SOKL V=100	P1	2450
2.44	OBÝVACÍ POKOJ	27,7		D1	PLOVOUCÍ – LAMINO	KERAM.OBKLAD 600(850) ZA KUCH. LINKOU	DŘEVĚNÁ SOKL. LIŠTA	–	
2.45	POKOJ	16,5		D1	PLOVOUCÍ – LAMINO	–	DŘEVĚNÁ SOKL. LIŠTA	–	
2.46	BALKON	7,3		S9	KERAMICKÁ DLAŽBA	–	–	–	
2.47	POKOJ	12,7		D1	PLOVOUCÍ – LAMINO	–	DŘEVĚNÁ SOKL. LIŠTA	–	
2.48	KOUPELNA	4,5		K2	KERAMICKÁ DLAŽBA	KER. OBKL. V=1200,2400	–	P3	2400
2.49	WC	1,5		K2	KERAMICKÁ DLAŽBA	KER. OBKL. V=1200	–	P3	2450
2.51	PŘEDSÍŇ	5,5		K1	KERAMICKÁ DLAŽBA	–	KER. SOKL V=100	P1	2450
2.52	KOUPELNA	5,2		K2	KERAMICKÁ DLAŽBA	KER. OBKL. V=1200,2400	–	P3	2400
2.53	POKOJ	14,1		D1	PLOVOUCÍ – LAMINO	–	DŘEVĚNÁ SOKL. LIŠTA	–	
2.54	OBÝVACÍ POKOJ	26,5		D1	PLOVOUCÍ – LAMINO	KERAM.OBKLAD 600(850) ZA KUCH. LINKOU	DŘEVĚNÁ SOKL. LIŠTA	–	
2.55	TERASA	35,8		S4	KAMENNÁ DLAŽBA	–	–	–	
2.56	PŘEDSÍŇ	5,6		K1	KERAMICKÁ DLAŽBA	–	KER. SOKL V=100	P1	2450
2.57	WC	1,7		K2	KERAMICKÁ DLAŽBA	KER. OBKL. V=1200	–	P3	2450
2.58	KOUPELNA	5,0		K2	KERAMICKÁ DLAŽBA	KER. OBKL. V=1200,2400	–	P3	2400
2.59	POKOJ	14,9		D1	PLOVOUCÍ – LAMINO	–	DŘEVĚNÁ SOKL. LIŠTA	–	
2.61	OBÝVACÍ POKOJ	27,9		D1	PLOVOUCÍ – LAMINO	KERAM.OBKLAD 600(850) ZA KUCH. LINKOU	DŘEVĚNÁ SOKL. LIŠTA	–	
2.62	TERASA	48,8		S4	KAMENNÁ DLAŽBA	–	–	–	
2.63	POKOJ	15,8		S9	KERAMICKÁ DLAŽBA	–	DŘEVĚNÁ SOKL. LIŠTA	–	
2.64	BALKON	6,7		N2	POCHŮZÍ HYDROIZOL.	–	–	–	
2.65	PŘEDSÍŇ	9,4		K1	KERAMICKÁ DLAŽBA	–	KER. SOKL V=100	P1	2450
2.66	ŠATNA	12,0		D1	PLOVOUCÍ – LAMINO	–	DŘEVĚNÁ SOKL. LIŠTA	–	
2.67	POKOJ	13,0		D1	PLOVOUCÍ – LAMINO	–	DŘEVĚNÁ SOKL. LIŠTA	–	
2.68a	OBÝVACÍ POKOJ	24,0		D1	PLOVOUCÍ – LAMINO	–	DŘEVĚNÁ SOKL. LIŠTA	–	
2.68b	KUCHYŇSKÝ KOUT	7,6		D1	PLOVOUCÍ – LAMINO	KERAM.OBKLAD 600(850) ZA KUCH. LINKOU	DŘEVĚNÁ SOKL. LIŠTA	–	
2.69	BALKON	6,7		S9	KERAMICKÁ DLAŽBA	–	–	–	
2.71	KOUPELNA	5,0		K2	KERAMICKÁ DLAŽBA	KER. OBKL. V=1200,2400	–	P3	2400
2.72	WC	1,5		K2	KERAMICKÁ DLAŽBA	KER. OBKL. V=1200	–	P3	2450
2.81	SCHODIŠTĚ	14,7		K5,K7	KAMENNÁ DLAŽBA	–	KER. SOKL V=100	A5	
2.82	VÝTAH	3,0		–	–	–	–	–	
2.83	CHODBA	29,7		L2	KOBEREC	–	SOKLOVÁ LIŠTA	–	
2.84a	TERASA	42,8		S4	KAMENNÁ DLAŽBA	–	–	–	
2.84b	TERASA	49,6		S4	KAMENNÁ DLAŽBA	–	–	–	
2.84c	TERASA	43,0		S4	KAMENNÁ DLAŽBA	–	–	–	
2.84d	TERASA	49,9		S4	KAMENNÁ DLAŽBA	–	–	–	

BYT B.3 (2+KK) 52,4+5,0
BYT B.4 (2+KK) 59,8+4,2+3,6
BYT B.5 (1+KK) 32,1+4,6+1,5
BYT B.6 (2+KK) 53,0+4,5
BYT B.7 (2+KK) 52,1+4,5,0
BYT B.8 (3+KK) 80,1+7,2
BYT B.9 (3+KK) 68,3+7,2
BYT B.10 (2+KK) 51,2+3,6
BYT B.11 (3+KK) 70,1+4,8+4,1
BYT B.12 (3+KK) 72,5+4,9+4,1

SCHEMA

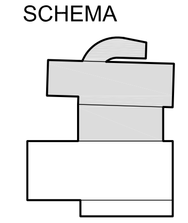

MĚŘÍTKO

0 1m 2m

1:50

architekt			vypracoval	Ing.Jméno Příjmení	
HIP	Ing.Jméno Příjmení		kreslil	Ing.Jméno Příjmení	
zodp. projektant	Ing.Jméno Příjmení		kontroloval		
Objed.: Karlova Studánka			Stupeň: Větné pod Prostředím		

Investor: NEM, spol.s.r.o., Praha 4

ČVUT v Praze, Fakulta stavební
Ing.Č.Jméno
Bohdalec 1A, 822 00 Brno
e-mail: Ucho@seznam.cz

Název stavby:	BYTOVÝ DŮM HUBERTUS
Místo stavby:	KARLOVA STUDÁNKA parc.č. 121/1 k.úz. Karlova Studánka
Část:	Skutečné provedení stavby
Název výkresu:	PŮDORYS 2.NP – část A

formát	13x84
datum	11/2022
stupeň	SP
č. zakázky	
č. dílčího	007
arch. č.	
měřítko	1:50
č. výkresu	F.1.05