PŮDORYS 1.PP M 1:50

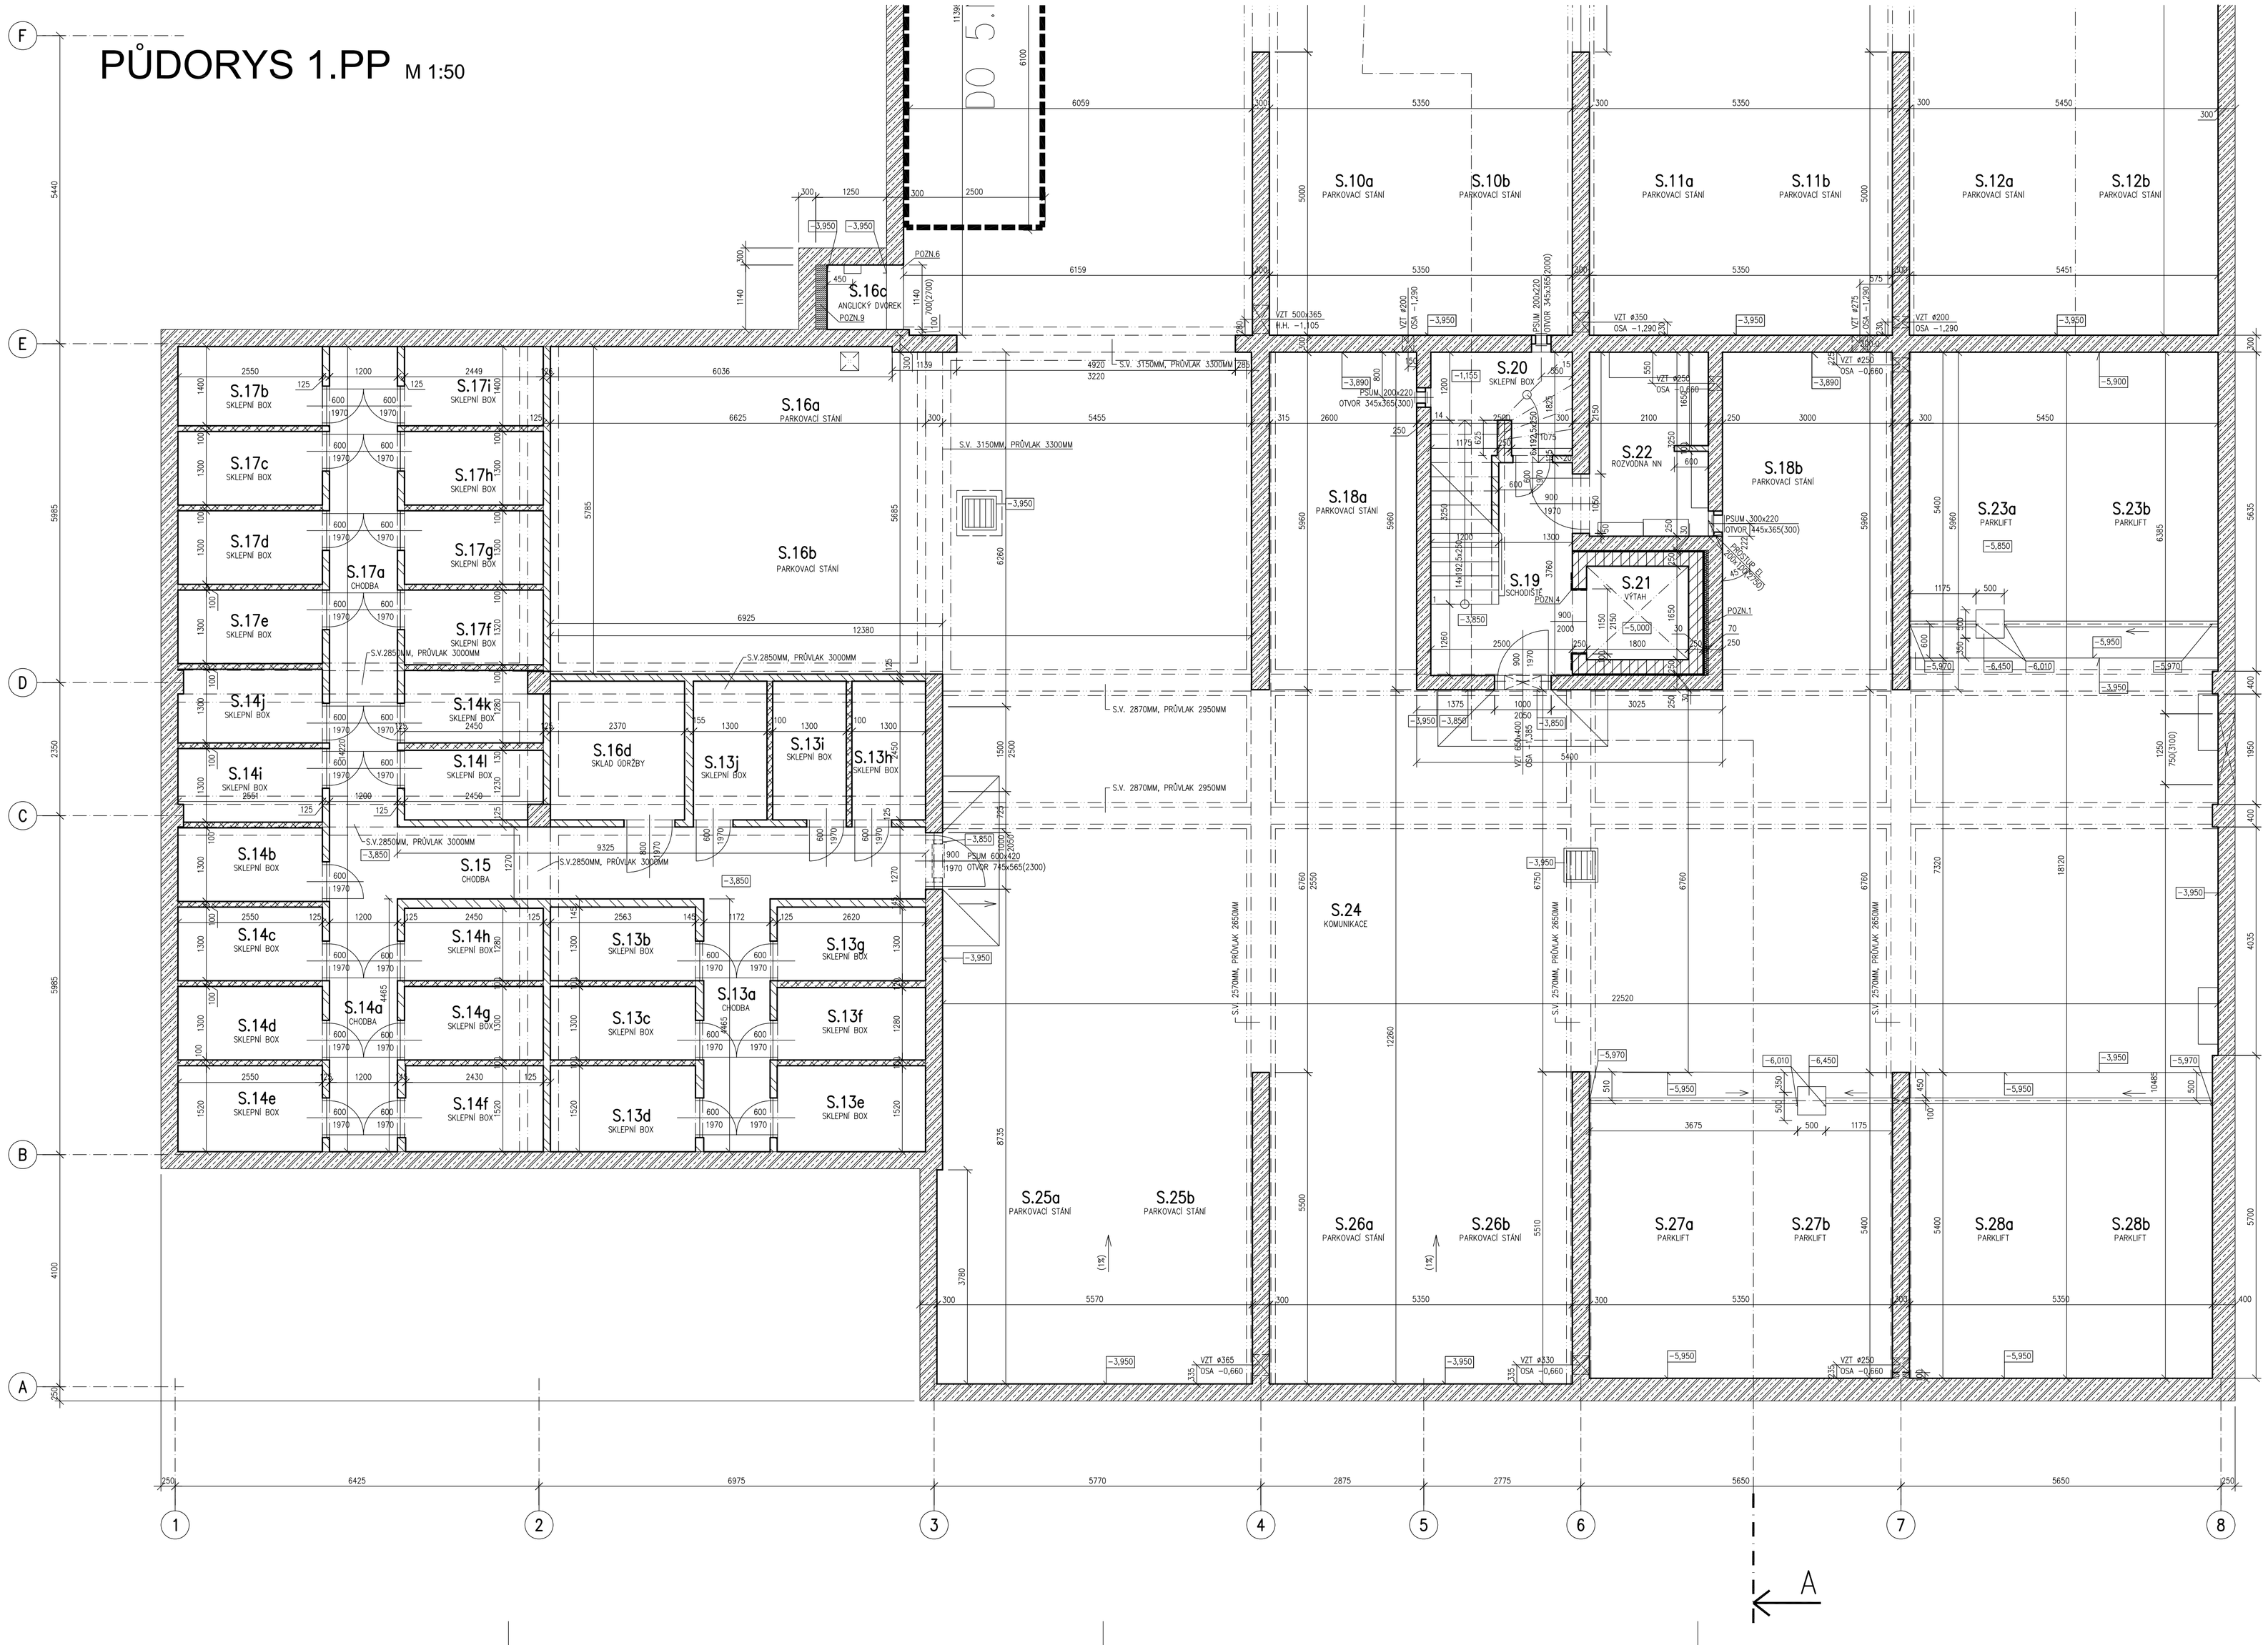

LEGENDA MÍSTNOSTÍ – KOMPLET 1.PP

Č.M.	ÚČEL MÍSTNOSTI	PLOCHA m²	PODLAHA KÓD	PODLAHA NÁZEV	POVRCH. ÚPRAVA	POZNÁMKA	PODHLED KÓD	PODHLED S.V.
S.01	VJEZD – RAMPA	96,0	P4	KARTÁČ. BETON	BEZ OMÍTEK	–	A4	MIN.2400
S.02	SKLAD ÚDRŽBY	10,0	P2	EPOXIDOVÁ STĚRKA	BEZ OMÍTEK	FABION V=50	ETICS MV 80MM	
S.03	SCHODIŠTĚ	15,1	K5,K9	KAMENNÁ DLAŽBA	–	KAMEN. SOKL V=100	–	
S.04	VÝTAH	3,0	N1	XYLOLIT	PROTIPRAŠNÝ NÁTĚR	–	–	
S.05	LYŽÁRNA	68,5	L5	PRYŽOVÁ ROHOŽ	–	FABION V=50	ETICS MV 80MM	
S.06	–	–	–	–	–	–	–	
S.07a	PARKLIFT	15,1	P1	EPOXIDOVÁ STĚRKA	BEZ OMÍTEK	FABION V=50	ETICS MV 80MM	
S.07b	PARKLIFT	14,7	P1	EPOXIDOVÁ STĚRKA	BEZ OMÍTEK	FABION V=50	ETICS MV 80MM	
S.07c	PARKLIFT	15,1	P1	EPOXIDOVÁ STĚRKA	BEZ OMÍTEK	FABION V=50	ETICS MV 80MM	
S.07d	PARKLIFT	15,2	P1	EPOXIDOVÁ STĚRKA	BEZ OMÍTEK	FABION V=50	ETICS MV 80MM	
S.08	–	–	–	–	–	–	–	
S.09	KOMUNIKACE	184,6	P1	EPOXIDOVÁ STĚRKA	BEZ OMÍTEK	FABION V=50	A4, ETICS MV 80MM	
S.10a	PARKOVACÍ STÁNÍ	13,4	P1	EPOXIDOVÁ STĚRKA	BEZ OMÍTEK	FABION V=50	A4	3350
S.10b	PARKOVACÍ STÁNÍ	13,4	P1	EPOXIDOVÁ STĚRKA	BEZ OMÍTEK	FABION V=50	A4	3350
S.11a	PARKOVACÍ STÁNÍ	13,4	P1	EPOXIDOVÁ STĚRKA	BEZ OMÍTEK	FABION V=50	ETICS MV 80MM	
S.11b	PARKOVACÍ STÁNÍ	13,4	P1	EPOXIDOVÁ STĚRKA	BEZ OMÍTEK	FABION V=50	ETICS MV 80MM	
S.12a	PARKOVACÍ STÁNÍ	13,6	P1	EPOXIDOVÁ STĚRKA	BEZ OMÍTEK	FABION V=50	ETICS MV 80MM	
S.12b	PARKOVACÍ STÁNÍ	13,6	P1	EPOXIDOVÁ STĚRKA	BEZ OMÍTEK	FABION V=50	ETICS MV 80MM	
S.13a	CHODBA	5,2	P2	EPOXIDOVÁ STĚRKA		FABION V=50	ETICS MV 80MM	
S.13b	SKLEPNÍ BOX	3,3	P2	EPOXIDOVÁ STĚRKA		FABION V=50	A4	3350
S.13c	SKLEPNÍ BOX	3,3	P2	EPOXIDOVÁ STĚRKA		FABION V=50	A4	3350
S.13d	SKLEPNÍ BOX	3,9	P2	EPOXIDOVÁ STĚRKA		FABION V=50	A4	3350
S.13e	SKLEPNÍ BOX	4,0	P2	EPOXIDOVÁ STĚRKA		FABION V=50	A4	3350
S.13f	SKLEPNÍ BOX	3,4	P2	EPOXIDOVÁ STĚRKA		FABION V=50	A4	3350
S.13g	SKLEPNÍ BOX	3,4	P2	EPOXIDOVÁ STĚRKA		FABION V=50	A4	3350
S.13h	SKLEPNÍ BOX	3,2	P2	EPOXIDOVÁ STĚRKA		FABION V=50	A4	3350
S.13i	SKLEPNÍ BOX	3,2	P2	EPOXIDOVÁ STĚRKA		FABION V=50	A4	3350
S.13j	SKLEPNÍ BOX	3,2	P2	EPOXIDOVÁ STĚRKA		FABION V=50	A4	3350
S.14a	CHODBA	6,1	P2	EPOXIDOVÁ STĚRKA		FABION V=50	A4	3350
S.14b	SKLEPNÍ BOX	3,3	P2	EPOXIDOVÁ STĚRKA		FABION V=50	A4	3350
S.14c	SKLEPNÍ BOX	3,3	P2	EPOXIDOVÁ STĚRKA		FABION V=50	A4	3350
S.14d	SKLEPNÍ BOX	3,3	P2	EPOXIDOVÁ STĚRKA		FABION V=50	A4	3350
S.14e	SKLEPNÍ BOX	3,9	P2	EPOXIDOVÁ STĚRKA		FABION V=50	A4	3350
S.14f	SKLEPNÍ BOX	3,7	P2	EPOXIDOVÁ STĚRKA		FABION V=50	A4	3350
S.14g	SKLEPNÍ BOX	3,2	P2	EPOXIDOVÁ STĚRKA		FABION V=50	A4	3350
S.14h	SKLEPNÍ BOX	3,1	P2	EPOXIDOVÁ STĚRKA		FABION V=50	A4	3350
S.14i	SKLEPNÍ BOX	3,3	P2	EPOXIDOVÁ STĚRKA		FABION V=50	A4	3350
S.14j	SKLEPNÍ BOX	3,3	P2	EPOXIDOVÁ STĚRKA		FABION V=50	A4	3350
S.14k	SKLEPNÍ BOX	3,0	P2	EPOXIDOVÁ STĚRKA		FABION V=50	A4	3350
S.14l	SKLEPNÍ BOX	2,9	P2	EPOXIDOVÁ STĚRKA		FABION V=50	A4	3350
S.15	CHODBA	11,8	P2	EPOXIDOVÁ STĚRKA		FABION V=50	A4	3350
S.16a	PARKOVACÍ STÁNÍ	19,9	P2	EPOXIDOVÁ STĚRKA	BEZ OMÍTEK	FABION V=50	A4	3350
S.16b	PARKOVACÍ STÁNÍ	20,0	P2	EPOXIDOVÁ STĚRKA	BEZ OMÍTEK	FABION V=50	A4	3350
S.16c	ANGLICKÝ DVOREK	1,2	P3	BETONOVÁ MAZANINA	BEZ OMÍTEK	FABION V=50	ETICS MV 80MM	
S.16d	SKLAD ÚDRŽBY	5,8	P2	EPOXIDOVÁ STĚRKA	–	FABION V=50	A4	3350
S.17a	CHODBA	10,9	P2	EPOXIDOVÁ STĚRKA		FABION V=50	A4	3350
S.17b	SKLEPNÍ BOX	3,6	P2	EPOXIDOVÁ STĚRKA		FABION V=50	A4	3350
S.17c	SKLEPNÍ BOX	3,3	P2	EPOXIDOVÁ STĚRKA		FABION V=50	A4	3350
S.17d	SKLEPNÍ BOX	3,3	P2	EPOXIDOVÁ STĚRKA		FABION V=50	A4	3350
S.17e	SKLEPNÍ BOX	3,3	P2	EPOXIDOVÁ STĚRKA		FABION V=50	A4	3350
S.17f	SKLEPNÍ BOX	3,2	P2	EPOXIDOVÁ STĚRKA		FABION V=50	A4	3350
S.17g	SKLEPNÍ BOX	3,2	P2	EPOXIDOVÁ STĚRKA		FABION V=50	A4	3350
S.17h	SKLEPNÍ BOX	3,4	P2	EPOXIDOVÁ STĚRKA		FABION V=50	A4	3350
S.17i	SKLEPNÍ BOX	3,2	P2	EPOXIDOVÁ STĚRKA		FABION V=50	A4	3350
S.18a	PARKOVACÍ STÁNÍ	15,50	P1	EPOXIDOVÁ STĚRKA	BEZ OMÍTEK	FABION V=50	ETICS MV 80MM	
S.18b	PARKOVACÍ STÁNÍ	17,90	P1	EPOXIDOVÁ STĚRKA	BEZ OMÍTEK	FABION V=50	ETICS MV 80MM	
S.19	SCHODIŠTĚ	14,3	K5,K9	KAMENNÁ DLAŽBA	–	KAMEN. SOKL V=100	–	
S.20	SKLEPNÍ BOX	6,9	P2	EPOXIDOVÁ STĚRKA		FABION V=50	A4	3350
S.21	VÝTAH	3,0	N1	XYLOLIT	PROTIPRAŠNÝ NÁTĚR	–	–	
S.22	ROZVODNA NN	6,8	P2	EPOXIDOVÁ STĚRKA		FABION V=50	ETICS MV 80MM	
S.23a	PARKLIFT	15,4	P1	EPOXIDOVÁ STĚRKA	BEZ OMÍTEK	FABION V=50	ETICS MV 80MM	
S.23b	PARKLIFT	14,1	P1	EPOXIDOVÁ STĚRKA	BEZ OMÍTEK	FABION V=50	ETICS MV 80MM	
S.24	KOMUNIKACE	188,4	P1	EPOXIDOVÁ STĚRKA	BEZ OMÍTEK	FABION V=50	ETICS MV 80MM	
S.25a	PARKOVACÍ STÁNÍ	15,1	P1	EPOXIDOVÁ STĚRKA	BEZ OMÍTEK	FABION V=50	ETICS MV 80MM	
S.25b	PARKOVACÍ STÁNÍ	15,3	P1	EPOXIDOVÁ STĚRKA	BEZ OMÍTEK	FABION V=50	ETICS MV 80MM	
S.26a	PARKOVACÍ STÁNÍ	14,7	P1	EPOXIDOVÁ STĚRKA	BEZ OMÍTEK	FABION V=50	ETICS MV 80MM	
S.26b	PARKOVACÍ STÁNÍ	14,7	P1	EPOXIDOVÁ STĚRKA	BEZ OMÍTEK	FABION V=50	ETICS MV 80MM	
S.27a	PARKLIFT	14,5	P1	EPOXIDOVÁ STĚRKA	BEZ OMÍTEK	FABION V=50	ETICS MV 80MM	
S.27b	PARKLIFT	14,5	P1	EPOXIDOVÁ STĚRKA	BEZ OMÍTEK	FABION V=50	ETICS MV 80MM	
S.28a	PARKLIFT	14,5	P1	EPOXIDOVÁ STĚRKA	BEZ OMÍTEK	FABION V=50	ETICS MV 80MM	
S.28b	PARKLIFT	14,5	P1	EPOXIDOVÁ STĚRKA	BEZ OMÍTEK	FABION V=50	ETICS MV 80MM	

SCHEMA

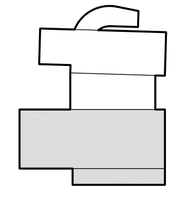

MĚŘÍTKO

0 1m 2m
1:50

±0,000=807,50 m.n.m.

architekt			zpracoval	Ing. Imrich	
HIP	Ing.arch. Kristýna Imrichová		kreslil	Ing. Imrich	
zodp. projektant	Ing. Imrich		kontroloval		
Obec: Karlova Studénka			Stupeň: Větev pod Prvkem		
Investor: NEM, spol.s.r.o., Prahu 4					

Ing.Imrich HIP
Behounkova 50 Brno
e-mail: h.imrichova@seznam.cz

Název stavby:	BYTOVÝ DŮM HUBERTUS
Místo stavby:	KARLOVA STUDÁNKA parc.č. 121/1 k.úz. Karlova Studánka
Část:	Skutečné provedení stavby
Název výkresu:	PŮDORYS 1.PP – část B

formát	10x84
datum	11/2012
stupeň	SP
č. zakázky	
č. dílčáka	007
arch. č.	
měřítko	1:50
č. výkresu	F.1.02