PŮDORYS 1.NP M 1:50

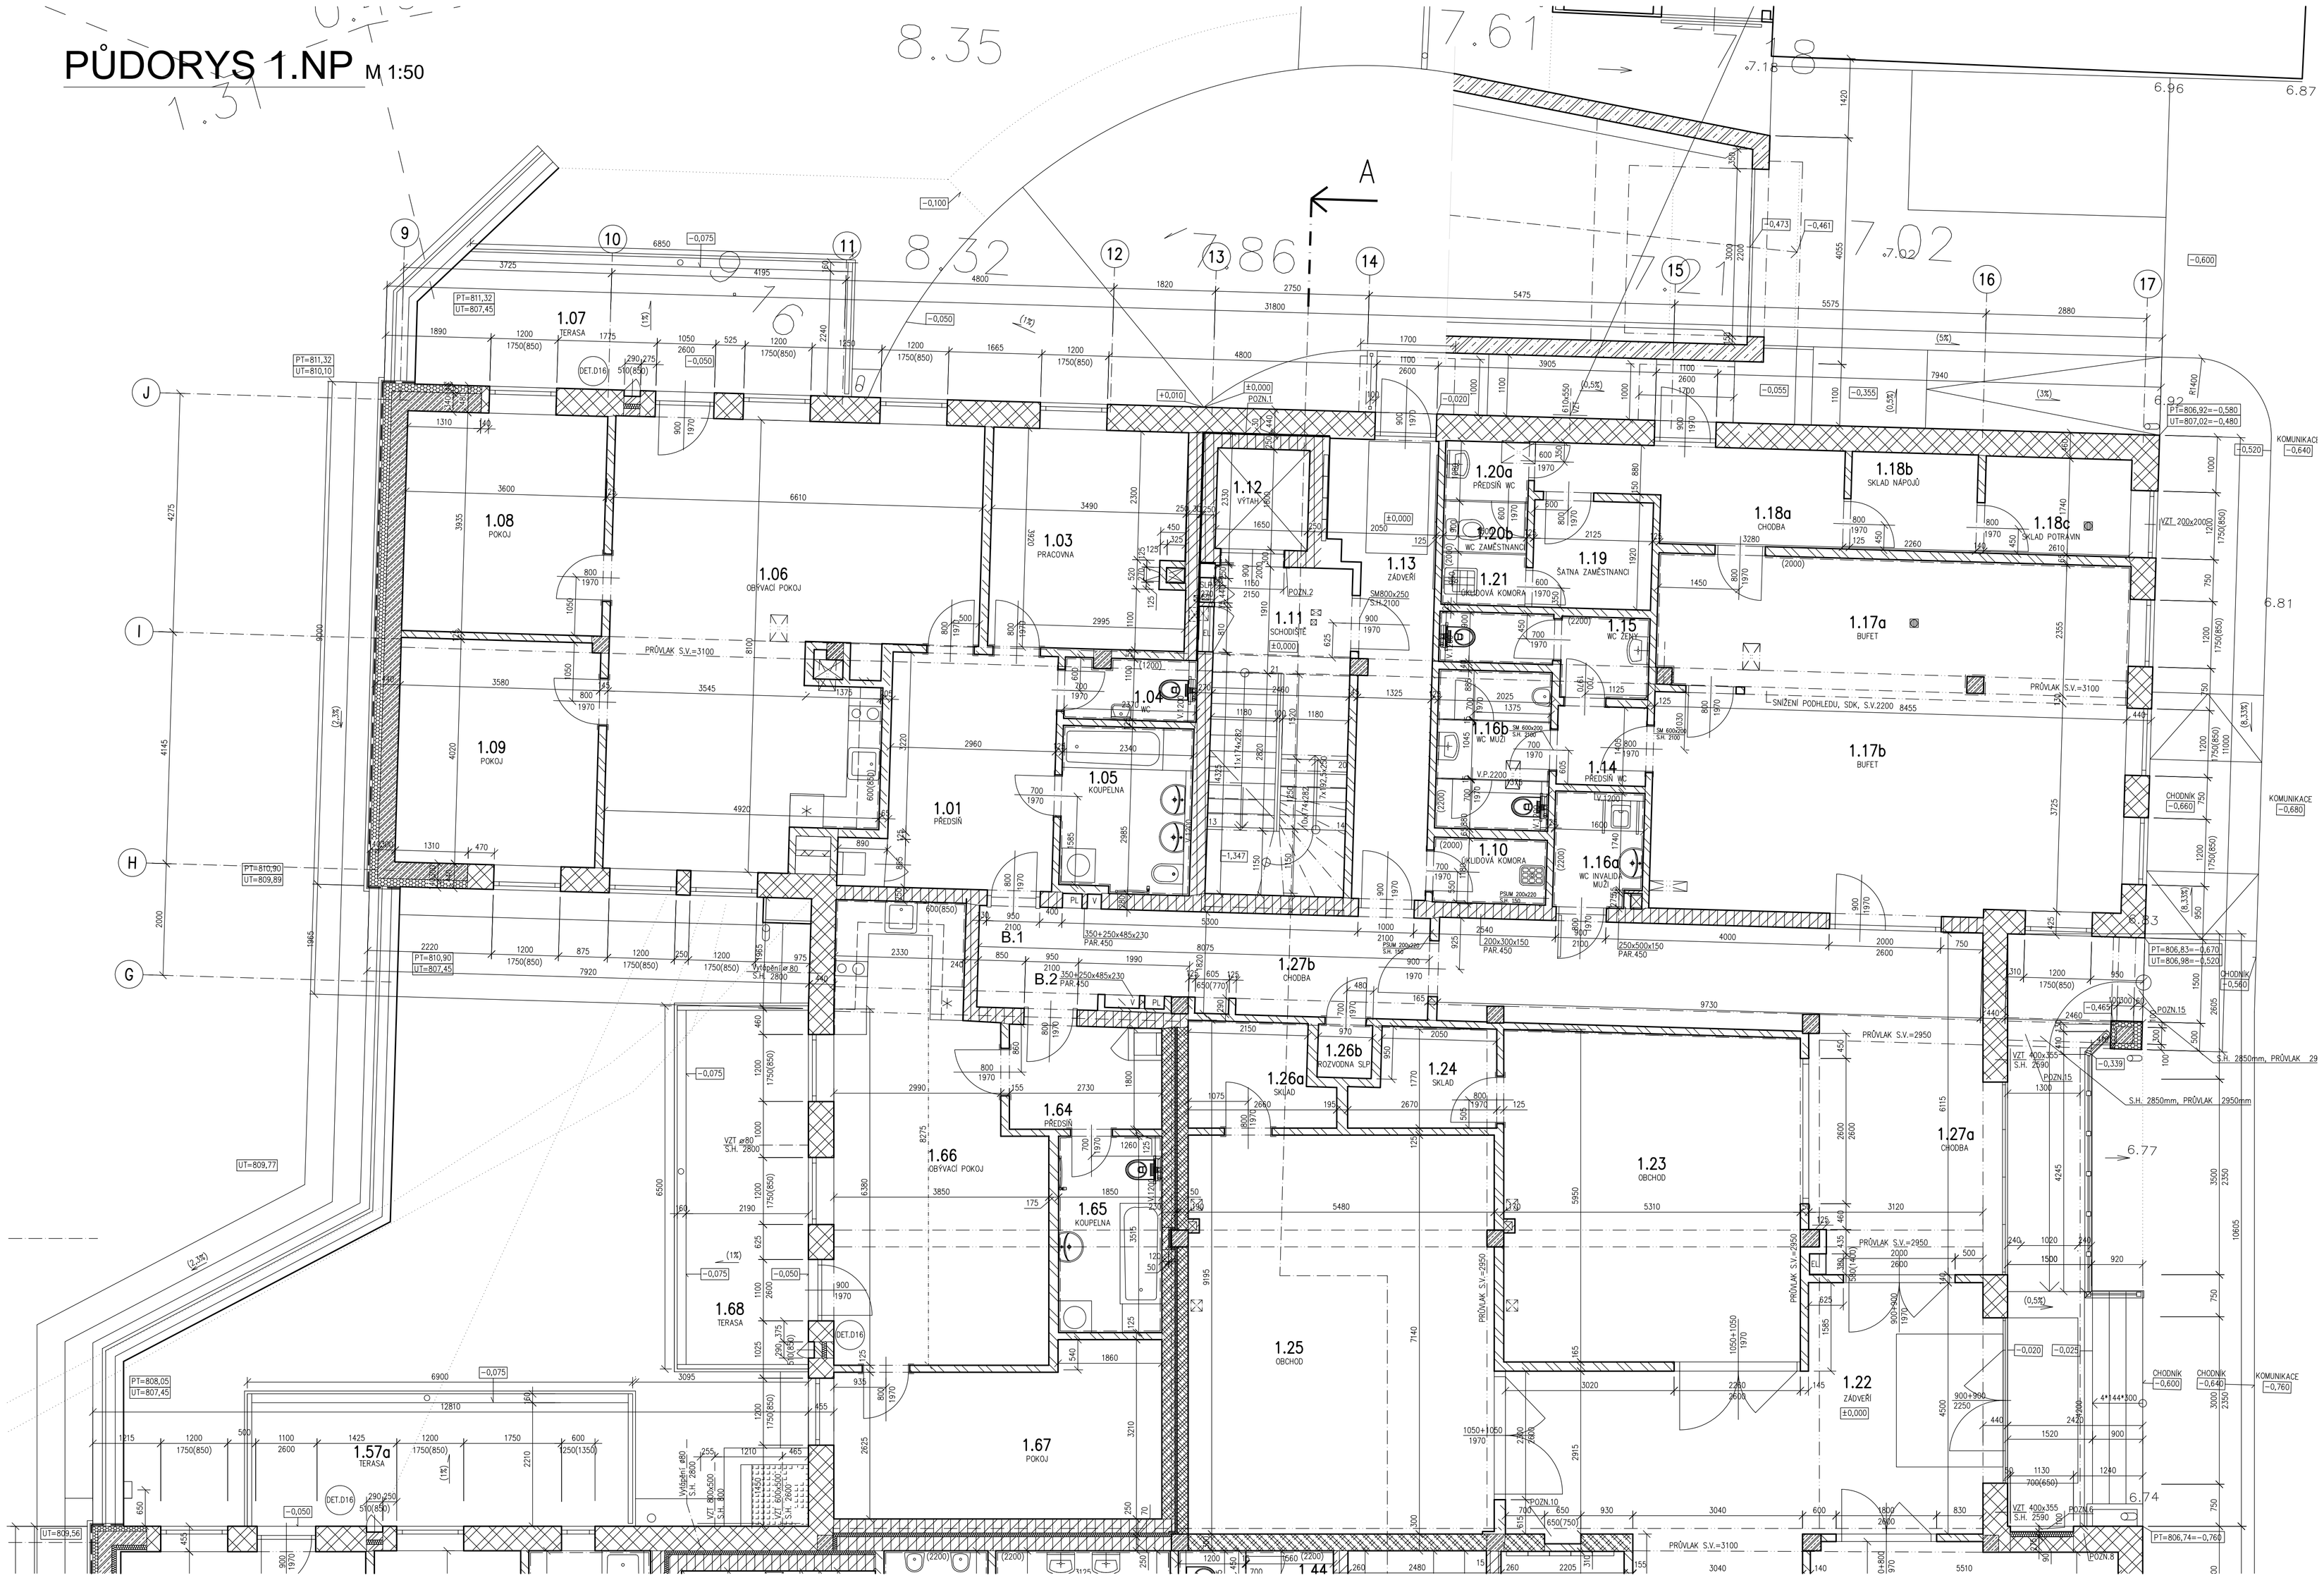

LEGENDA MÍSTNOSTÍ – KOMPLET 1.NP

Č.M.	ÚČEL MÍSTNOSTI	PLOCHA m²	PRŮVOZ m²	PODLAHA KÓD	PODLAHA NÁZEV	POVRCH. ÚPRAVA	POZNÁMKA	PODHLEED KÓD	PODHLEED S.V.
1.01	PŘEDSÍŇ	13,2		K3	KERAMICKÁ DLAŽBA	–	KER. SOKL V=100	P1	2700
1.03	PRACOVNA	13,5		D2	PLOVOUCÍ – LAMINO	–	DŘEVĚNÁ SOKL. LIŠTA	P1	2700
1.04	WC	2,5		K4	KERAMICKÁ DLAŽBA	KER. OBKL. V=1200	–	P3	2700
1.05	KOUPELNA	6,5		K4	KERAMICKÁ DLAŽBA	KER. OBKL. V=1200,2400	–	P3	2700
1.06	OBÝVACÍ POKOJ	44,3		D2	PLOVOUCÍ – LAMINO	KERAM.OBKLAD 600(850) ZA KUCH. LINKOU	DŘEVĚNÁ SOKL. LIŠTA	P1	2700
1.07	TERASA	18,3	BYT B.1 (4+4K) 108,5+TERASA 18,3	K11	KAMENNÁ DLAŽBA	–	–	–	–
1.08	POKOJ	14,1		D2	PLOVOUCÍ – LAMINO	–	DŘEVĚNÁ SOKL. LIŠTA	P1	2700
1.09	POKOJ	14,4		D2	PLOVOUCÍ – LAMINO	–	DŘEVĚNÁ SOKL. LIŠTA	P1	2700
1.10	SKLADOVÁ KOMORA	2,3		K4	KERAMICKÁ DLAŽBA	KER. OBKL. V=2000	–	P2,A1	2600
1.11	SCHODIŠTĚ	14,8		K5,K6	KAMENNÁ DLAŽBA	–	KAMEN. SOKL V=100	A5	–
1.12	VÝTAH	3,0		–	–	–	–	–	–
1.13	ZÁDVEŘÍ	12,2		K8	KAMEN. DL.	–	KAMEN. SOKL V=100	P1	2700
1.14	PŘEDSÍŇ WC	2,2		K4	KERAMICKÁ DLAŽBA	–	KER.SOKL V=100	P1,A1	2600
1.15	WC ŽENY	4,0		K4	KERAMICKÁ DLAŽBA	KER. OBKL. V=2200	–	P3,A1	2600
1.16a	WC INVALIDA MUŽI	3,1		K4	KERAMICKÁ DLAŽBA	KER. OBKL. V=2200	–	P3,A1	2600
1.16b	WC MUŽI	5,5		K4	KERAMICKÁ DLAŽBA	KER. OBKL. V=2200	–	P3,A1	2600
1.17a	BUFET–VÝDEJ JÍDEL	19,7		K3	KERAMICKÁ DLAŽBA	KER. OBKL. V=2000	–	P2,A1	2700
1.17b	BUFET–JÍDELNA	33,7		K3	KERAMICKÁ DLAŽBA	–	KER. SOKL V=100	P1,A1	2700
1.18a	CHODBA	7,8		K3	KERAMICKÁ DLAŽBA	–	KER. SOKL V=100	A1	–
1.18b	SKLAD NÁPOJŮ	4,0		K3	KERAMICKÁ DLAŽBA	–	KER. SOKL V=100	A1	–
1.18c	SKLAD POTRAVIN	4,5		K3	KERAMICKÁ DLAŽBA	–	KER. SOKL V=100	A1	–
1.19	ŠATNA ZAMĚSTNANCI	4,1		K4	KERAMICKÁ DLAŽBA	–	KER. SOKL V=100	P2,A1	2600
1.20a	PŘEDSÍŇ WC	1,5	BUFET 0,1 93,5	K4	KERAMICKÁ DLAŽBA	KER. OBKL. V=2000	–	P2,A1	2600
1.20b	WC ZAMĚSTNANCI	1,3		K4	KERAMICKÁ DLAŽBA	KER. OBKL. V=2000	–	P2,A1	2600
1.21	SKLADOVÁ KOMORA	1,3		K4	KERAMICKÁ DLAŽBA	KER. OBKL. V=2000	–	P2,A1	2600
1.22	ZÁDVEŘÍ	49,7		K8,L4	KAMEN. DL., ROHOŽ	–	KAMEN. SOKL V=100	P1	2900
1.23	OBCHOD	31,1	D2 38,1	K3	KERAMICKÁ DLAŽBA	–	KER. SOKL V=100	P2	2700
1.24	SKLAD	4,2		K3	KERAMICKÁ DLAŽBA	–	KER. SOKL V=100	–	–
1.25	OBCHOD	39,0		K3	KERAMICKÁ DLAŽBA	–	KER. SOKL V=100	P2	2700
1.26a	SKLAD	4,4	D3 43,8	K3	KERAMICKÁ DLAŽBA	–	KER. SOKL V=100	–	–
1.26b	ROZVODNA SLP	0,9		K3	KERAMICKÁ DLAŽBA	–	KER. SOKL V=100	–	–
1.27a	CHODBA	32,3		K8	KAMENNÁ DLAŽBA	–	KAMEN. SOKL V=100	P1,A3	2700 2900
1.27b	CHODBA	14,0		K8	KAMENNÁ DLAŽBA	–	KAMEN. SOKL V=100	P1	2700
1.28a	SCHODIŠTĚ	14,4		K5,K6	KAMENNÁ DLAŽBA	–	KAMEN. SOKL V=100	A5	–
1.28b	CHODBA	7,1		K8	KAMENNÁ DLAŽBA	–	KAMEN. SOKL V=100	P1	2800
1.29	VÝTAH	3,0		–	–	–	–	–	–
1.30a	CHODBA	35,2		K3	KERAMICKÁ DLAŽBA	–	KER. SOKL V=100	P1,A1	2450 2600
1.30b	CHODBA	6,3		K3	KERAMICKÁ DLAŽBA	–	KER. SOKL V=100	P1	2450
1.31	OBCHOD	40,4		K3	KERAMICKÁ DLAŽBA	–	KER. SOKL V=100	P2,A1	2800
1.32	SKLAD	4,4	D4 47,1	K3	KERAMICKÁ DLAŽBA	–	KER. SOKL V=100	A1	–
1.33	OBCHOD	78,4		K3	KERAMICKÁ DLAŽBA	–	KER. SOKL V=100	P2,A1	2800
1.34	SKLAD	4,6		K3	KERAMICKÁ DLAŽBA	–	KER. SOKL V=100	A1	–
1.35a	ŠATNA PIZZERIE	3,6	D5 83,9	K4	KERAMICKÁ DLAŽBA	–	KER. SOKL V=100	P2,A1	2600
1.35b	WC ZAM.PIZZERIE	3,1		K4	KERAMICKÁ DLAŽBA	KER. OBKL. V=2000	–	P2,A1	2600
1.35c	CHODBA	11,0		K3	KERAMICKÁ DLAŽBA	–	KER. SOKL V=100	A1	–
1.36	OKLIDOVÁ KOMORA	2,3		K4	KERAMICKÁ DLAŽBA	KER. OBKL. V=2000	–	A1	–
1.37	PIZZERIE	87,2	PIZZERIE 149,7+TERASA 203,7	K8,K4	KAMEN. DL., KERAM.DL.	–	KAMEN. SOKL V=100	PU,A2	2800
1.38a	ZÁZEMÍ PIZZERIE	18,9		K3	KERAMICKÁ DLAŽBA	KER. OBKL. V=2000	–	A1	–
1.38b	SKLAD POTRAVIN	4,8		K3	KERAMICKÁ DLAŽBA	–	KER. SOKL V=100	A1	–
1.38c	HRUBÁ PŘ.ZELENINY	2,8		K4	KERAMICKÁ DLAŽBA	KER. OBKL. V=2000	–	P2,A1	2600
1.39a	SKLAD NÁPOJŮ	3,2		K3	KERAMICKÁ DLAŽBA	–	KER. SOKL V=100	A2	–
1.39b	SKLAD BIO ODPADU	1,5		K4	KERAMICKÁ DLAŽBA	KER. OBKL. V=2000	–	A1	–
1.39c	SKLAD OBALŮ	3,8		K4	KERAMICKÁ DLAŽBA	KER. OBKL. V=2000	–	A1	–
1.40	TERASA	203,7		K11	KAMENNÁ DLAŽBA	–	–	–	–
1.41	WC INV. ŽENY	3,1		K4	KERAMICKÁ DLAŽBA	KER. OBKL. V=2200		P3,A1	2600
1.42	CHODBA	4,5		K3	KERAMICKÁ DLAŽBA	–	KER. SOKL V=100	P1,A1	2600
1.43	PŘEDSÍŇ WC	4,4		K4	KERAMICKÁ DLAŽBA	KER. OBKL. V=2200	KER. SOKL V=100	P3,A1	2600
1.44	WC ŽENY	4,6		K4	KERAMICKÁ DLAŽBA	KER. OBKL. V=2200	KER. SOKL V=100	P3,A1	2600
1.45	PŘEDSÍŇ WC	5,5		K4	KERAMICKÁ DLAŽBA	KER. OBKL. V=2200	–	P3,A1	2600
1.46	WC MUŽI	6,8		K4	KERAMICKÁ DLAŽBA	KER. OBKL. V=2200	–	P3,A1	2600
1.47	WC ZAM.OBCHOD	3,3		K4	KERAMICKÁ DLAŽBA	KER. OBKL. V=2000		P3,A1	2600
1.49a	OKLIDOVÁ KOMORA	2,7		K4	KERAMICKÁ DLAŽBA	KER. OBKL. V=2000	–	A1	–
1.49b	OKLIDOVÁ KOMORA	2,7		K4	KERAMICKÁ DLAŽBA	KER. OBKL. V=2000	–	A1	–
1.50	POLOŽKA NEODSAZENA								
1.51	POLOŽKA NEODSAZENA								
1.52a	TECH.MÍSTNOST	14,5		P5,P6	EPOXIDOVÁ STĚRKA	–	KER. SOKL V=100	A2	–
1.52b	SKLAD	3,2		K3	KERAMICKÁ DLAŽBA	–	KER. SOKL V=100	A1	–
1.53	PŘEDSÍŇ	10,2	BYT B.13 (2+KK) 54,6+TERASA 16,5	K3	KERAMICKÁ DLAŽBA		KER. SOKL V=100	P1	2700
1.54	KOUPELNA	6,8		K4	KERAMICKÁ DLAŽBA	KER. OBKL. V=1200,2400	–	P3	2700
1.55	POKOJ	10,2		D2	PLOVOUCÍ – LAMINO	–	DŘEVĚNÁ SOKL. LIŠTA	P1	2700
1.56	OBÝVACÍ POKOJ	25,2		D2	PLOVOUCÍ – LAMINO	KERAM.OBKLAD 600(850) ZA KUCH. LINKOU	DŘEVĚNÁ SOKL. LIŠTA	P1	2700
1.57a	TERASA	16,5		K11	KAMENNÁ DLAŽBA	–	PRO BYT B.1	–	–
1.57b	KOMORA	2,2		K3	KERAMICKÁ DLAŽBA	–	KER. SOKL V=100	P1	2700
1.58	PŘEDSÍŇ	9,1		K3	KERAMICKÁ DLAŽBA	–	KER. SOKL V=100	P1	2700
1.59	KOMORA	5,0		K3	KERAMICKÁ DLAŽBA	–	KER. SOKL V=100	P1	2700
1.60	OBÝVACÍ POKOJ	39,4	BYT B.34 (2+KK) 74,2+TERASA 23,2	D2	PLOVOUCÍ – LAMINO	KERAM.OBKLAD 600(850) ZA KUCH. LINKOU	DŘEVĚNÁ SOKL. LIŠTA	P1	2700
1.61	KOUPELNA	7,5		K4	KERAMICKÁ DLAŽBA	KER. OBKL. V=1200,2400		P3	2700
1.62	POKOJ	13,2		D2	PLOVOUCÍ – LAMINO	–	DŘEVĚNÁ SOKL. LIŠTA	P1	2700
1.63	TERASA	23,2		K11	KAMENNÁ DLAŽBA	–	PRO BYT B.34	–	–
1.64	PŘEDSÍŇ	5,2	BYT B.2 (2+KK) 55,1+TERASA 15,4	K3	KERAMICKÁ DLAŽBA	–	KER. SOKL V=100	P1	2700
1.65	KOUPELNA	6,2		K4	PLOVOUCÍ – LAMINO	KER. OBKL. V=1200,2400	–	P3	2700
1.66	OBÝVACÍ POKOJ	27,2		D2	PLOVOUCÍ – LAMINO	KERAM.OBKLAD 600(850) ZA KUCH. LINKOU	DŘEVĚNÁ SOKL. LIŠTA	P1	2700
1.67	POKOJ	16,5		D2	PLOVOUCÍ – LAMINO	–	DŘEVĚNÁ SOKL. LIŠTA	P1	2700
1.68	TERASA	15,4		K11	KAMENNÁ DLAŽBA	–	PRO BYT B.2	–	–

SCHEMA

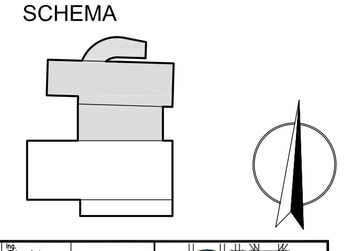

MĚŘÍTKO

0 1m 2m

1:50

±0,000=807,50 m.n.m.

architekt		vypracoval	Ing. Timrich
HIP	Ing.arch. Miroslav Pavelka	kreslil	Ing. Timrich
zodp. projektant	Ing. Timrich	kontroloval	
Obec:	Karlova Studánka	Stupeň:	Ověření pod Prostředím
Investor:	NDM, spol.s.r.o., Praha 4		

QIM PRAGUE

Ing. Timrich
Autorizovaný inženýr pro PZ Brno
e-mail: info@qimprague.cz

Název stavby:	BYTOVÝ DŮM HUBERTUS	kontrol	10/M
Místo stavby:	KARLOVA STUDÁNKA parc.č. 121/1 k.Úz. Karlova Studánka	datum	11/2012
Část:	Skutečné provedení stavby	stupeň	SP
		č. zakázky	
		č. přílohy	007
Název výkresu:	PŮDORYS 1.NP – část A	arch. č.	
		měřítko 1:50	č. výkresu F.1.03