


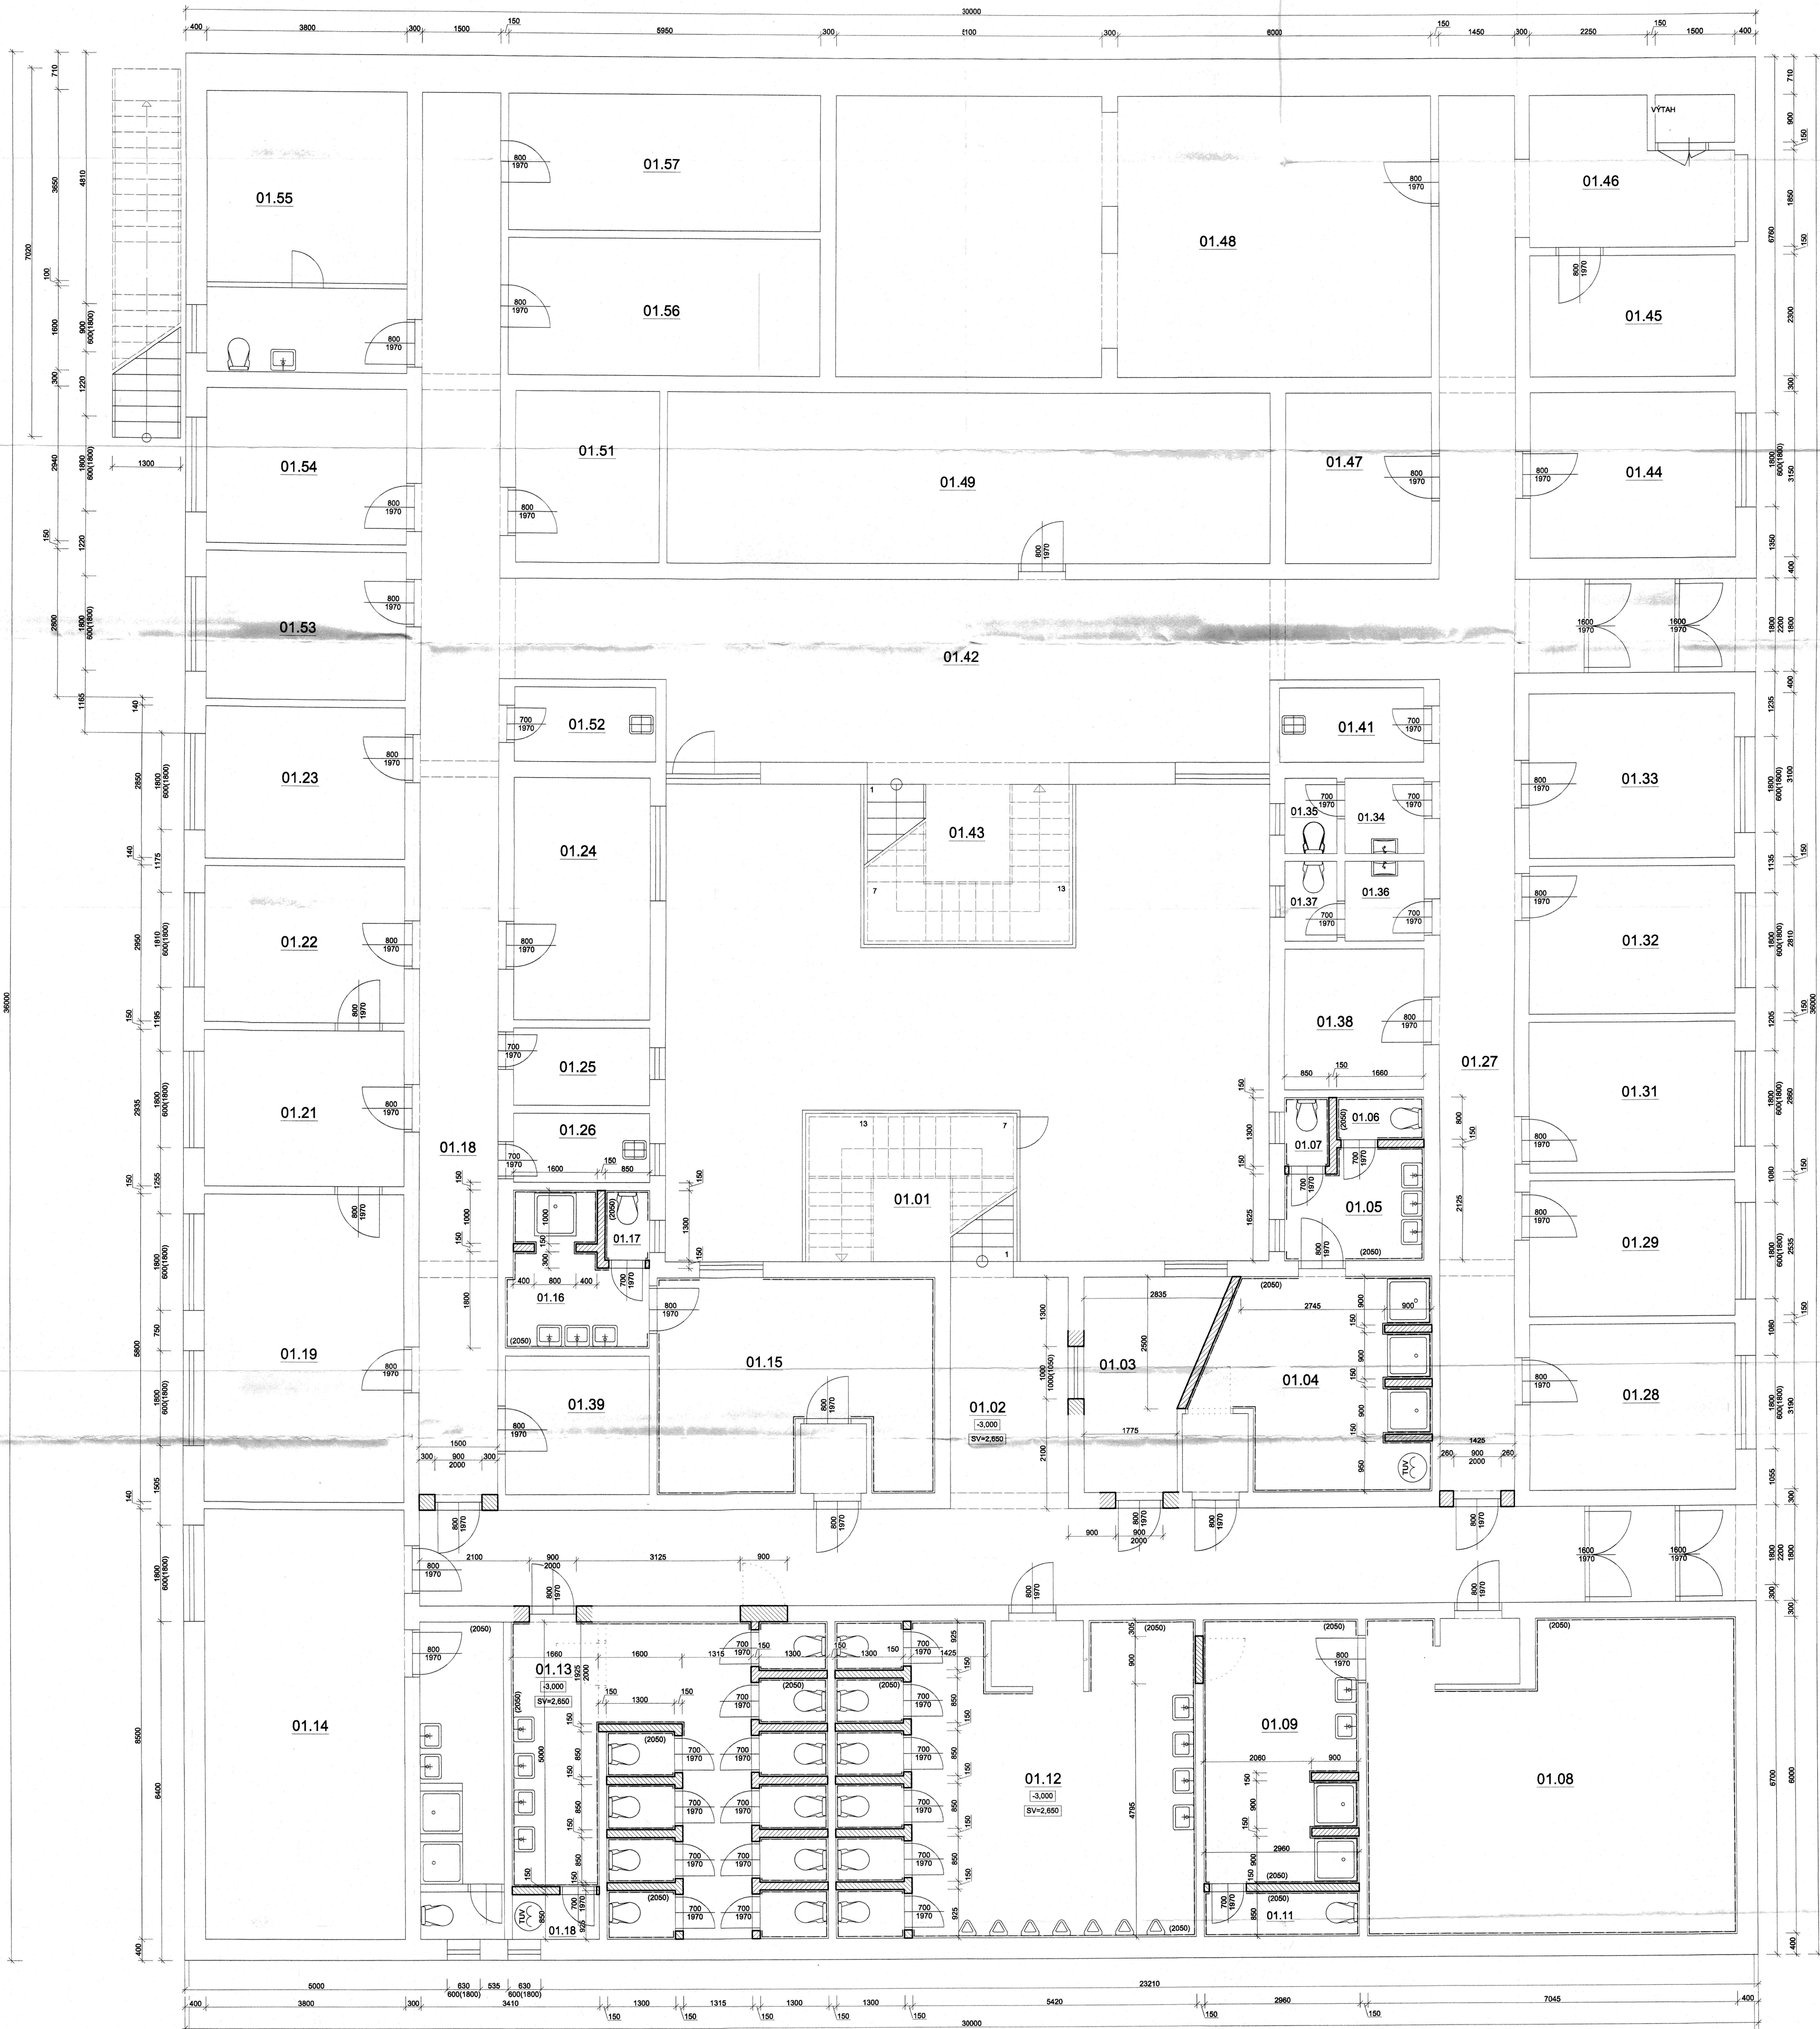

LEGENDA MÍSTNOSTÍ BEZE ZMĚN

Č.	NÁZEV	PLOCHA (m²)	PODLAHA	POVRCH STĚN	POZVÁMKA
01.18	CHODBA	38,45	KERAM. DLAŽBA	OMÍTKA VC	BEZE ZMĚN
01.19	KANCELÁŘ	20,90	KERAM. DLAŽBA	OMÍTKA VC	BEZE ZMĚN
01.21	KANCELÁŘ	11,20	KERAM. DLAŽBA	OMÍTKA VC	BEZE ZMĚN
01.22	KANCELÁŘ	11,20	KERAM. DLAŽBA	OMÍTKA VC	BEZE ZMĚN
01.23	KANCELÁŘ	11,40	KERAM. DLAŽBA	OMÍTKA VC	BEZE ZMĚN
01.24	KANCELÁŘ	11,90	KERAM. DLAŽBA	OMÍTKA VC	BEZE ZMĚN
01.25	SKLAD	3,80	KERAM. DLAŽBA	KERAMICKÝ OBKLAD	BEZE ZMĚN
01.26	ÚKLIDOVÁ MÍSTNOST	1,25	KERAM. DLAŽBA	KERAMICKÝ OBKLAD	BEZE ZMĚN
01.27	CHODBA	38,05	KERAM. DLAŽBA	OMÍTKA VC	BEZE ZMĚN
01.28	KANCELÁŘ	12,45	KERAM. DLAŽBA	OMÍTKA VC	BEZE ZMĚN
01.29	KANCELÁŘ	9,70	KERAM. DLAŽBA	OMÍTKA VC	BEZE ZMĚN
01.31	KANCELÁŘ	10,85	KERAM. DLAŽBA	OMÍTKA VC	BEZE ZMĚN
01.32	KANCELÁŘ	10,70	KERAM. DLAŽBA	OMÍTKA VC	BEZE ZMĚN
01.33	KANCELÁŘ	10,85	KERAM. DLAŽBA	OMÍTKA VC	BEZE ZMĚN
01.34	PŘEDSÍŇ WC	2,15	KERAM. DLAŽBA	KERAMICKÝ OBKLAD	BEZE ZMĚN
01.35	WC	1,45	KERAM. DLAŽBA	KERAMICKÝ OBKLAD	BEZE ZMĚN
01.36	PŘEDSÍŇ WC	2,30	KERAM. DLAŽBA	KERAMICKÝ OBKLAD	BEZE ZMĚN
01.37	WC	1,50	KERAM. DLAŽBA	KERAMICKÝ OBKLAD	BEZE ZMĚN
01.38	KANCELÁŘ	7,10	KERAM. DLAŽBA	OMÍTKA VC	BEZE ZMĚN
01.39	SKLAD	7,25	KERAM. DLAŽBA	OMÍTKA VC	BEZE ZMĚN
01.41	ÚKLID. MÍSTNOST	3,85	KERAM. DLAŽBA	OMÍTKA VC	BEZE ZMĚN
01.42	CHODBA	52,25	KERAM. DLAŽBA	OMÍTKA VC	BEZE ZMĚN
01.43	SCHODIŠTĚ OG.DR.	11,15			BEZE ZMĚN
01.44	ÚDRŽBA	12,25	KERAM. DLAŽBA	OMÍTKA VC	BEZE ZMĚN
01.45	SKLAD	8,95	KERAM. DLAŽBA	OMÍTKA VC	BEZE ZMĚN
01.46	CHODBA	9,80	KERAM. DLAŽBA	OMÍTKA VC	BEZE ZMĚN
01.47	SKLAD	9,05	KERAM. DLAŽBA	OMÍTKA VC	BEZE ZMĚN
01.48	SKLAD	92,90	KERAM. DLAŽBA	OMÍTKA VC	BEZE ZMĚN
01.49	SKLAD	37,40	KERAM. DLAŽBA	OMÍTKA VC	BEZE ZMĚN
01.51	SKLAD	8,90	KERAM. DLAŽBA	OMÍTKA VC	BEZE ZMĚN
01.52	ÚKLID. MÍSTNOST	3,75	KERAM. DLAŽBA	OMÍTKA VC	BEZE ZMĚN
01.53	KANCELÁŘ	10,80	KERAM. DLAŽBA	OMÍTKA VC	BEZE ZMĚN
01.54	KANCELÁŘ	11,15	KERAM. DLAŽBA	OMÍTKA VC	BEZE ZMĚN
01.55	CELA	20,30	KERAM. DLAŽBA	OMÍTKA VC	BEZE ZMĚN
01.56	SKLAD	15,45	KERAM. DLAŽBA	OMÍTKA VC	BEZE ZMĚN
01.57	SKLAD	15,45	KERAM. DLAŽBA	OMÍTKA VC	BEZE ZMĚN

LEGENDA MÍSTNOSTÍ

Č.	NÁZEV	PLOCHA (m²)	PODLAHA	ÚPRAVY POVRCHU STĚN	POZNÁMKA
01.01	SCHODIŠTĚ OG.DR.	11,15			KER. SOKL.v=80mm
01.02	CHODBA	55,80	KERAM. DLAŽBA	OMÍTKA VC	KER. SOKL.v=80mm
01.03	PODEJ MYTNEHO	8,55	KERAM. DLAŽBA	OMÍTKA VC	KER. SOKL.v=80mm
01.04	SPRCHY PRO R. K.	18,15	KERAM. DLAŽBA	KERAMICKÝ OBKLAD	KER. OBKL.v=2050mm
01.05	PŘEDSÍŇ WC PRO R. K.	5,15	KERAM. DLAŽBA	KERAMICKÝ OBKLAD	KER. OBKL.v=2050mm
01.06	WC PRO ŘÍDČ. KAMION.	1,35	KERAM. DLAŽBA	KERAMICKÝ OBKLAD	KER. OBKL.v=2050mm
01.07	WC PRO ŘÍDČ. KAMION.	1,10	KERAM. DLAŽBA	KERAMICKÝ OBKLAD	KER. OBKL.v=2050mm
01.08	ŠATNA PERS. MUŽI	42,10	KERAM. DLAŽBA	KERAMICKÝ OBKLAD	KER. OBKL.v=2050mm
01.09	UMÝVÁRNA PERS. MUŽI	14,80	KERAM. DLAŽBA	KERAMICKÝ OBKLAD	KER. OBKL.v=2050mm
01.11	WC PERSONÁL MUŽI	2,50	KERAM. DLAŽBA	KERAMICKÝ OBKLAD	KER. OBKL.v=2050mm
01.12	WC MUŽI	40,20	KERAM. DLAŽBA	KERAMICKÝ OBKLAD	KER. OBKL.v=2050mm
01.13	WC ŽENY	42,60	KERAM. DLAŽBA	KERAMICKÝ OBKLAD	KER. OBKL.v=2050mm
01.14	SKLAD PRÁDLA	30,80	KERAM. DLAŽBA	OMÍTKA VC	KER. SOKL.v=80mm
01.15	ŠATNA PERS. ŽENY	21,40	KERAM. DLAŽBA	KERAMICKÝ OBKLAD	KER. OBKL.v=2050mm
01.16	UMÝVÁRNA PERS. ŽENY	6,40	KERAM. DLAŽBA	KERAMICKÝ OBKLAD	KER. OBKL.v=2050mm
01.17	WC PERSONÁL ŽENY	1,10	KERAM. DLAŽBA	KERAMICKÝ OBKLAD	KER. OBKL.v=2050mm
01.18	ŽÁSOBNÍK TUV	2,80	KERAM. DLAŽBA	OMÍTKA VC	KER. SOKL.v=80mm

LEGENDA MATERIÁLŮ


- STAVAJÍCÍ KČE
- BOURANÉ NENOSNÉ KČE
- INTERIÉROVÉ VÝZDĚKY YTONG 8. 150/200mm
- KERAMICKÝ OBKLAD

PŘEDPOKLÁDANÉ KAPACITY ODSTAVNÝCH PLOCH:

- V RÁMCÍ PARKOVISTĚ "CELNICE" SE PŘEDPOKLÁDÁ VYČLENĚNÍ PARKOVACÍCH PLOCH TAKTO :

- PARKOVACÍ MÍSTA PRO OSOBNÍ AUTA (2,5 x 5,0 m).....25 STÁNÍ
- PARKOVACÍ MÍSTA PRO OSOBNÍ AUTA ZTP (3,5 x 7,0 m).....2 STÁNÍ
- PARKOVACÍ MÍSTA PRO NÁKLADNÍ AUTOMOBILY (4,0 x 10,5 m).....20 STÁNÍ
- PARKOVACÍ MÍSTA PRO AUTOBUSY (4,0 x 12,5 m).....1 STÁNÍ

Hl. Projektant:	Archmanic s.r.o.	
Vypracoval:	Sokolovská, Praha Pavlin Jiří, Vágnér Stanislav	
Investor:	Effect property a.s.	
Akce:	MOTOREST, změna v užívání části stavby bývalé CELNICE - Mosty u Jablunkova, č.p. 1045	
Obsah:	PŮDORYS 01. PP - ZMĚNY DISPOZIČNÍHO ŘEŠENÍ	
Formát	A0	
Datum	09/2010	
Účel	STUDIE	
Zak. číslo	15/09/2010	
M1:50	01	

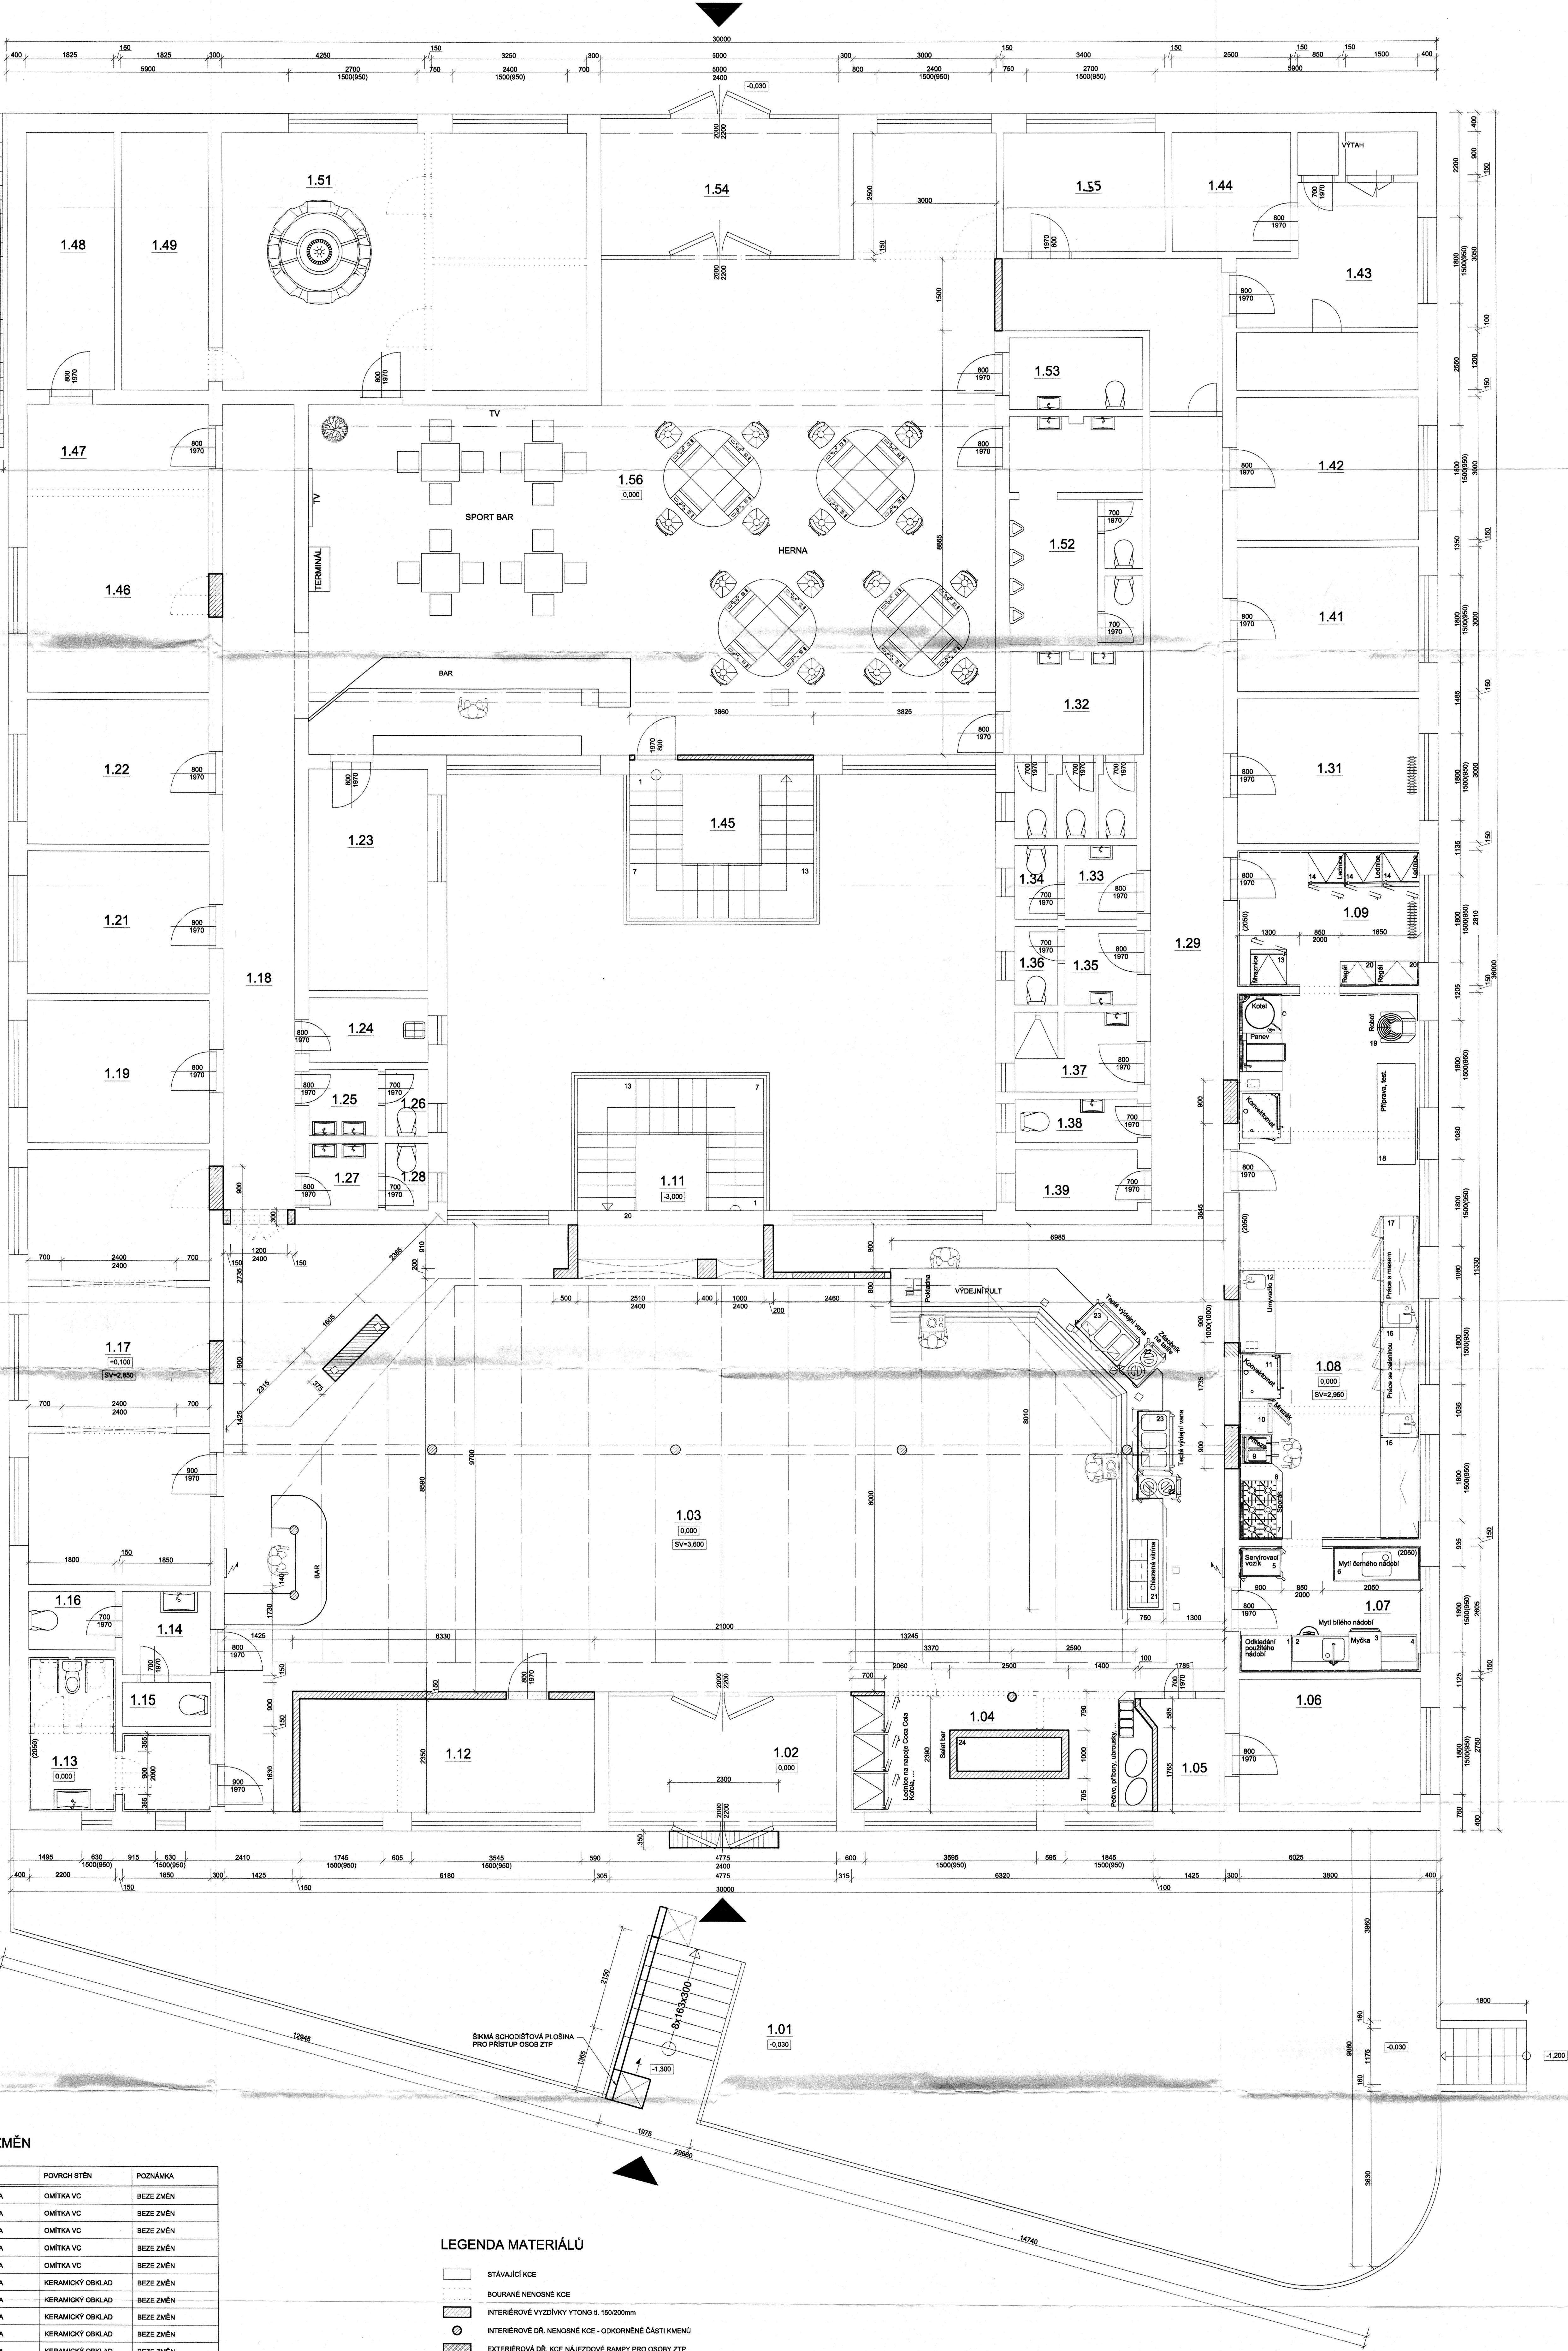

LEGENDA MÍSTNOSTÍ BEZE ZMĚN

Č.	NÁZEV	PLOCHA (m²)	PODLAHA	POVRCH STĚN	POZNÁMKA
1.18	CHODBA	25,20	KERAM. DLAŽBA	OMÍTKA VC	BEZE ZMĚN
1.19	KANCELAR	11,25	KERAM. DLAŽBA	OMÍTKA VC	BEZE ZMĚN
1.21	KANCELAR	11,20	KERAM. DLAŽBA	OMÍTKA VC	BEZE ZMĚN
1.22	KANCELAR	11,35	KERAM. DLAŽBA	OMÍTKA VC	BEZE ZMĚN
1.23	SKLAD BARU	11,45	KERAM. DLAŽBA	OMÍTKA VC	BEZE ZMĚN
1.24	OKUPOVACÍ MÍSTNOST	3,35	KERAM. DLAŽBA	KERAMICKÝ OBKLAD	BEZE ZMĚN
1.25	PŘEDŠÍŇ WC	2,00	KERAM. DLAŽBA	KERAMICKÝ OBKLAD	BEZE ZMĚN
1.26	WC	1,25	KERAM. DLAŽBA	KERAMICKÝ OBKLAD	BEZE ZMĚN
1.27	PŘEDŠÍŇ WC	2,00	KERAM. DLAŽBA	KERAMICKÝ OBKLAD	BEZE ZMĚN
1.28	WC	1,25	KERAM. DLAŽBA	KERAMICKÝ OBKLAD	BEZE ZMĚN
1.29	CHODBA	35,50	KERAM. DLAŽBA	OMÍTKA VC	BEZE ZMĚN
1.31	SKLAD	10,85	KERAM. DLAŽBA	OMÍTKA VC	BEZE ZMĚN
1.32	WC ŽENY	10,30	KERAM. DLAŽBA	KERAMICKÝ OBKLAD	BEZE ZMĚN
1.33	PŘEDŠÍŇ WC	2,30	KERAM. DLAŽBA	KERAMICKÝ OBKLAD	BEZE ZMĚN
1.34	WC	1,40	KERAM. DLAŽBA	KERAMICKÝ OBKLAD	BEZE ZMĚN
1.35	PŘEDŠÍŇ WC	2,30	KERAM. DLAŽBA	KERAMICKÝ OBKLAD	BEZE ZMĚN
1.36	WC	1,40	KERAM. DLAŽBA	KERAMICKÝ OBKLAD	BEZE ZMĚN
1.37	SPIRCHA	4,25	KERAM. DLAŽBA	KERAMICKÝ OBKLAD	BEZE ZMĚN
1.38	WC	2,30	KERAM. DLAŽBA	KERAMICKÝ OBKLAD	BEZE ZMĚN
1.39	SKLAD	3,20	KERAM. DLAŽBA	OMÍTKA VC	BEZE ZMĚN
1.41	SKLAD	11,40	KERAM. DLAŽBA	OMÍTKA VC	BEZE ZMĚN
1.42	SKLAD	11,40	KERAM. DLAŽBA	OMÍTKA VC	BEZE ZMĚN
1.43	SKLAD	14,50	KERAM. DLAŽBA	OMÍTKA VC	BEZE ZMĚN
1.44	SKLAD	6,25	KERAM. DLAŽBA	OMÍTKA VC	BEZE ZMĚN
1.45	SCHODIŠTĚ OC.DŘ.	11,15	KERAM. DLAŽBA	OMÍTKA VC	BEZE ZMĚN
1.46	KANCELAR PROVOZNI	15,50	KERAM. DLAŽBA	OMÍTKA VC	BEZE ZMĚN
1.47	KANCELAR PROVOZNI	6,80	KERAM. DLAŽBA	OMÍTKA VC	BEZE ZMĚN
1.48	TREZOROVÁ MÍSTN.	9,80	KERAM. DLAŽBA	OMÍTKA VC	BEZE ZMĚN
1.49	SKLAD	9,80	KERAM. DLAŽBA	OMÍTKA VC	BEZE ZMĚN
1.51	HERNA	39,85	KOBEREC	ŠTUKOVÁ OMÍTKA	BEZE ZMĚN
1.52	WC MUŽI	13,30	KERAM. DLAŽBA	KERAMICKÝ OBKLAD	BEZE ZMĚN
1.53	WC PERS.	4,20	KERAM. DLAŽBA	KERAMICKÝ OBKLAD	BEZE ZMĚN
1.54	ZÁDVEŘÍ	14,40	ČISTÍCÍ ZÓNA	OMÍTKA VC	BEZE ZMĚN
1.55	SKLAD	11,40	KERAM. DLAŽBA	OMÍTKA VC	BEZE ZMĚN

LEGENDA MATERIÁLŮ

- STÁVAJÍCÍ KCE
- BOURANÉ NEHOSNÉ KCE
- INTERIÉROVÉ VÝZDĚVY VÝTOK 1: 150/205mm
- INTERIÉROVÉ DŘ. NEHOSNÉ KCE - OSKOKOVÉ ČÁSTI KMEŇŮ
- EXTERIÉROVÁ DŘ. KCE NÁJEZDOVÉ RAMPY PRO OSOBY ZTP
- EXTERIÉROVÁ DŘ. KCE NÁJEZDOVÉHO KLÍNU 4,0-30mm PRO OSOBY ZTP
- KERAMICKÝ OBKLAD

LEGENDA MÍSTNOSTÍ

Č.	NÁZEV	PLOCHA (m²)	PODLAHA	ÚPRAVY POVRCHU STĚN	POZNÁMKA
1.01	TERASA	177,25	KERAM. DLAŽBA		BEZE ZMĚN
1.02	ZÁDVEŘÍ	13,85	KERAM. DLAŽBA	ŠTUKOVÁ OMÍTKA	KER. SOKL. v=80mm
1.03	JÍDELNA - BAR	207,25	KERAM. DLAŽBA	ŠTUKOVÁ OMÍTKA	KER. SOKL. v=80mm
1.04	SALÁTOVÝ BAR	15,80	KERAM. DLAŽBA	ŠTUKOVÁ OMÍTKA	KER. SOKL. v=80mm
1.05	PŘÍRUČNÍ SKLAD	3,50	KERAM. DLAŽBA	KERAMICKÝ OBKLAD	KER. OBKL. v=2050mm
1.06	SKLAD	10,45	KERAM. DLAŽBA	KERAMICKÝ OBKLAD	KER. OBKL. v=2050mm
1.07	MYČÍ CENTRUM	9,80	KERAM. DLAŽBA	KERAMICKÝ OBKLAD	KER. OBKL. v=2050mm
1.08	KUCHYŇ	43,20	KERAM. DLAŽBA	KERAMICKÝ OBKLAD	KER. OBKL. v=2050mm
1.09	CHLADICÍ CENTRUM	10,70	KERAM. DLAŽBA	KERAMICKÝ OBKLAD	KER. OBKL. v=2050mm
1.11	SCHODIŠTĚ DŘ.	11,15	KERAM. DLAŽBA		KER. SOKL. v=80mm
1.12	PŘÍRUČNÍ SKLAD	14,50	KERAM. DLAŽBA	ŠTUKOVÁ OMÍTKA	KER. SOKL. v=80mm
1.13	WC PRO ZTP	8,85	KERAM. DLAŽBA	KERAMICKÝ OBKLAD	KER. OBKL. v=2050mm
1.14	PŘEDŠÍŇ WC PERS.	3,20	KERAM. DLAŽBA	KERAMICKÝ OBKLAD	BEZE ZMĚN
1.15	WC PERS. ŽENY	1,70	KERAM. DLAŽBA	KERAMICKÝ OBKLAD	BEZE ZMĚN
1.16	WC PERS. MUŽI	2,20	KERAM. DLAŽBA	KERAMICKÝ OBKLAD	BEZE ZMĚN
1.17	SALÓNEK	33,95	KOBEREC	ŠTUKOVÁ OMÍTKA	
1.18	HERNA - SPORT BAR	198,80	KOBEREC	ŠTUKOVÁ OMÍTKA	KOBEREC SOKL. v=80mm

PŘEDPOKLÁDANÉ KAPACITY KUCHYŇSKÉHO PROVOZU:

- PRO VAŘENÍ 2.000 PORČÍ JE ZAPOTŘEBÍ UVAŽOVAT 6 - 8 DRUHŮ POKRMŮ

- POLÉVKY: VÝVAR + 3-4 PŘESNÁDÁVKOVÉ
- HL. JÍDLA: 4-6 DRUHŮ
- PŘÍPRAVA SALÁTŮ

- POLÉVKY: 600 l
- MASO K HL. JÍDLŮM: 200 kg
- PŘÍLOHY: 400 kg

- V RÁMCI SNÍŽENÍ PROVOZŇNÍCH A POŘIZOVACÍCH NÁKLADŮ SE PŘEDPOKLÁDÁ VÝDEJ JÍDEL S OBSLUHOU PODÉL VÝDEJNÍHO PULTU č.m. 1.03

PŘEDPOKLÁDANÉ KAPACITY ODSTAVNÝCH PLOCH:


- V RÁMCI PARKOVIŠTĚ "CELNICE" SE PŘEDPOKLÁDÁ VYČLENĚNÍ PARKOVACÍCH PLOCH TAKTO :

- PARKOVACÍ MÍSTA PRO OSOBNÍ AUTA (2,5 x 5,0 m):.....25 STÁNÍ
- PARKOVACÍ MÍSTA PRO OSOBNÍ AUTA ZTP (3,5 x 7,0 m):.....2 STÁNÍ
- PARKOVACÍ MÍSTA PRO NÁKLADNÍ AUTOMOBILY (4,0 x 10,5 m):.....20 STÁNÍ
- PARKOVACÍ MÍSTA PRO AUTOBUSY (4,0 x 12,5 m):.....1 STÁNÍ

Hl. Projektant: Archmanic s.r.o.
Sokolovská, Praha
Výpracoval: Pavlín JIH, Vágnér Stanislav
Investor: Effect property a.s.
Moravská Ostrava, Porážková 1424/20

Alce: MOTOREST, zmána v užívání části stavby
Datum: 09/2010
Účel: STUDIE
Zak. číslo: 15/09/2010
Obsah: RÚDORYS 1. NP - ZMĚNY DISPOZIČNÍHO ŘEŠENÍ
M1:50 02



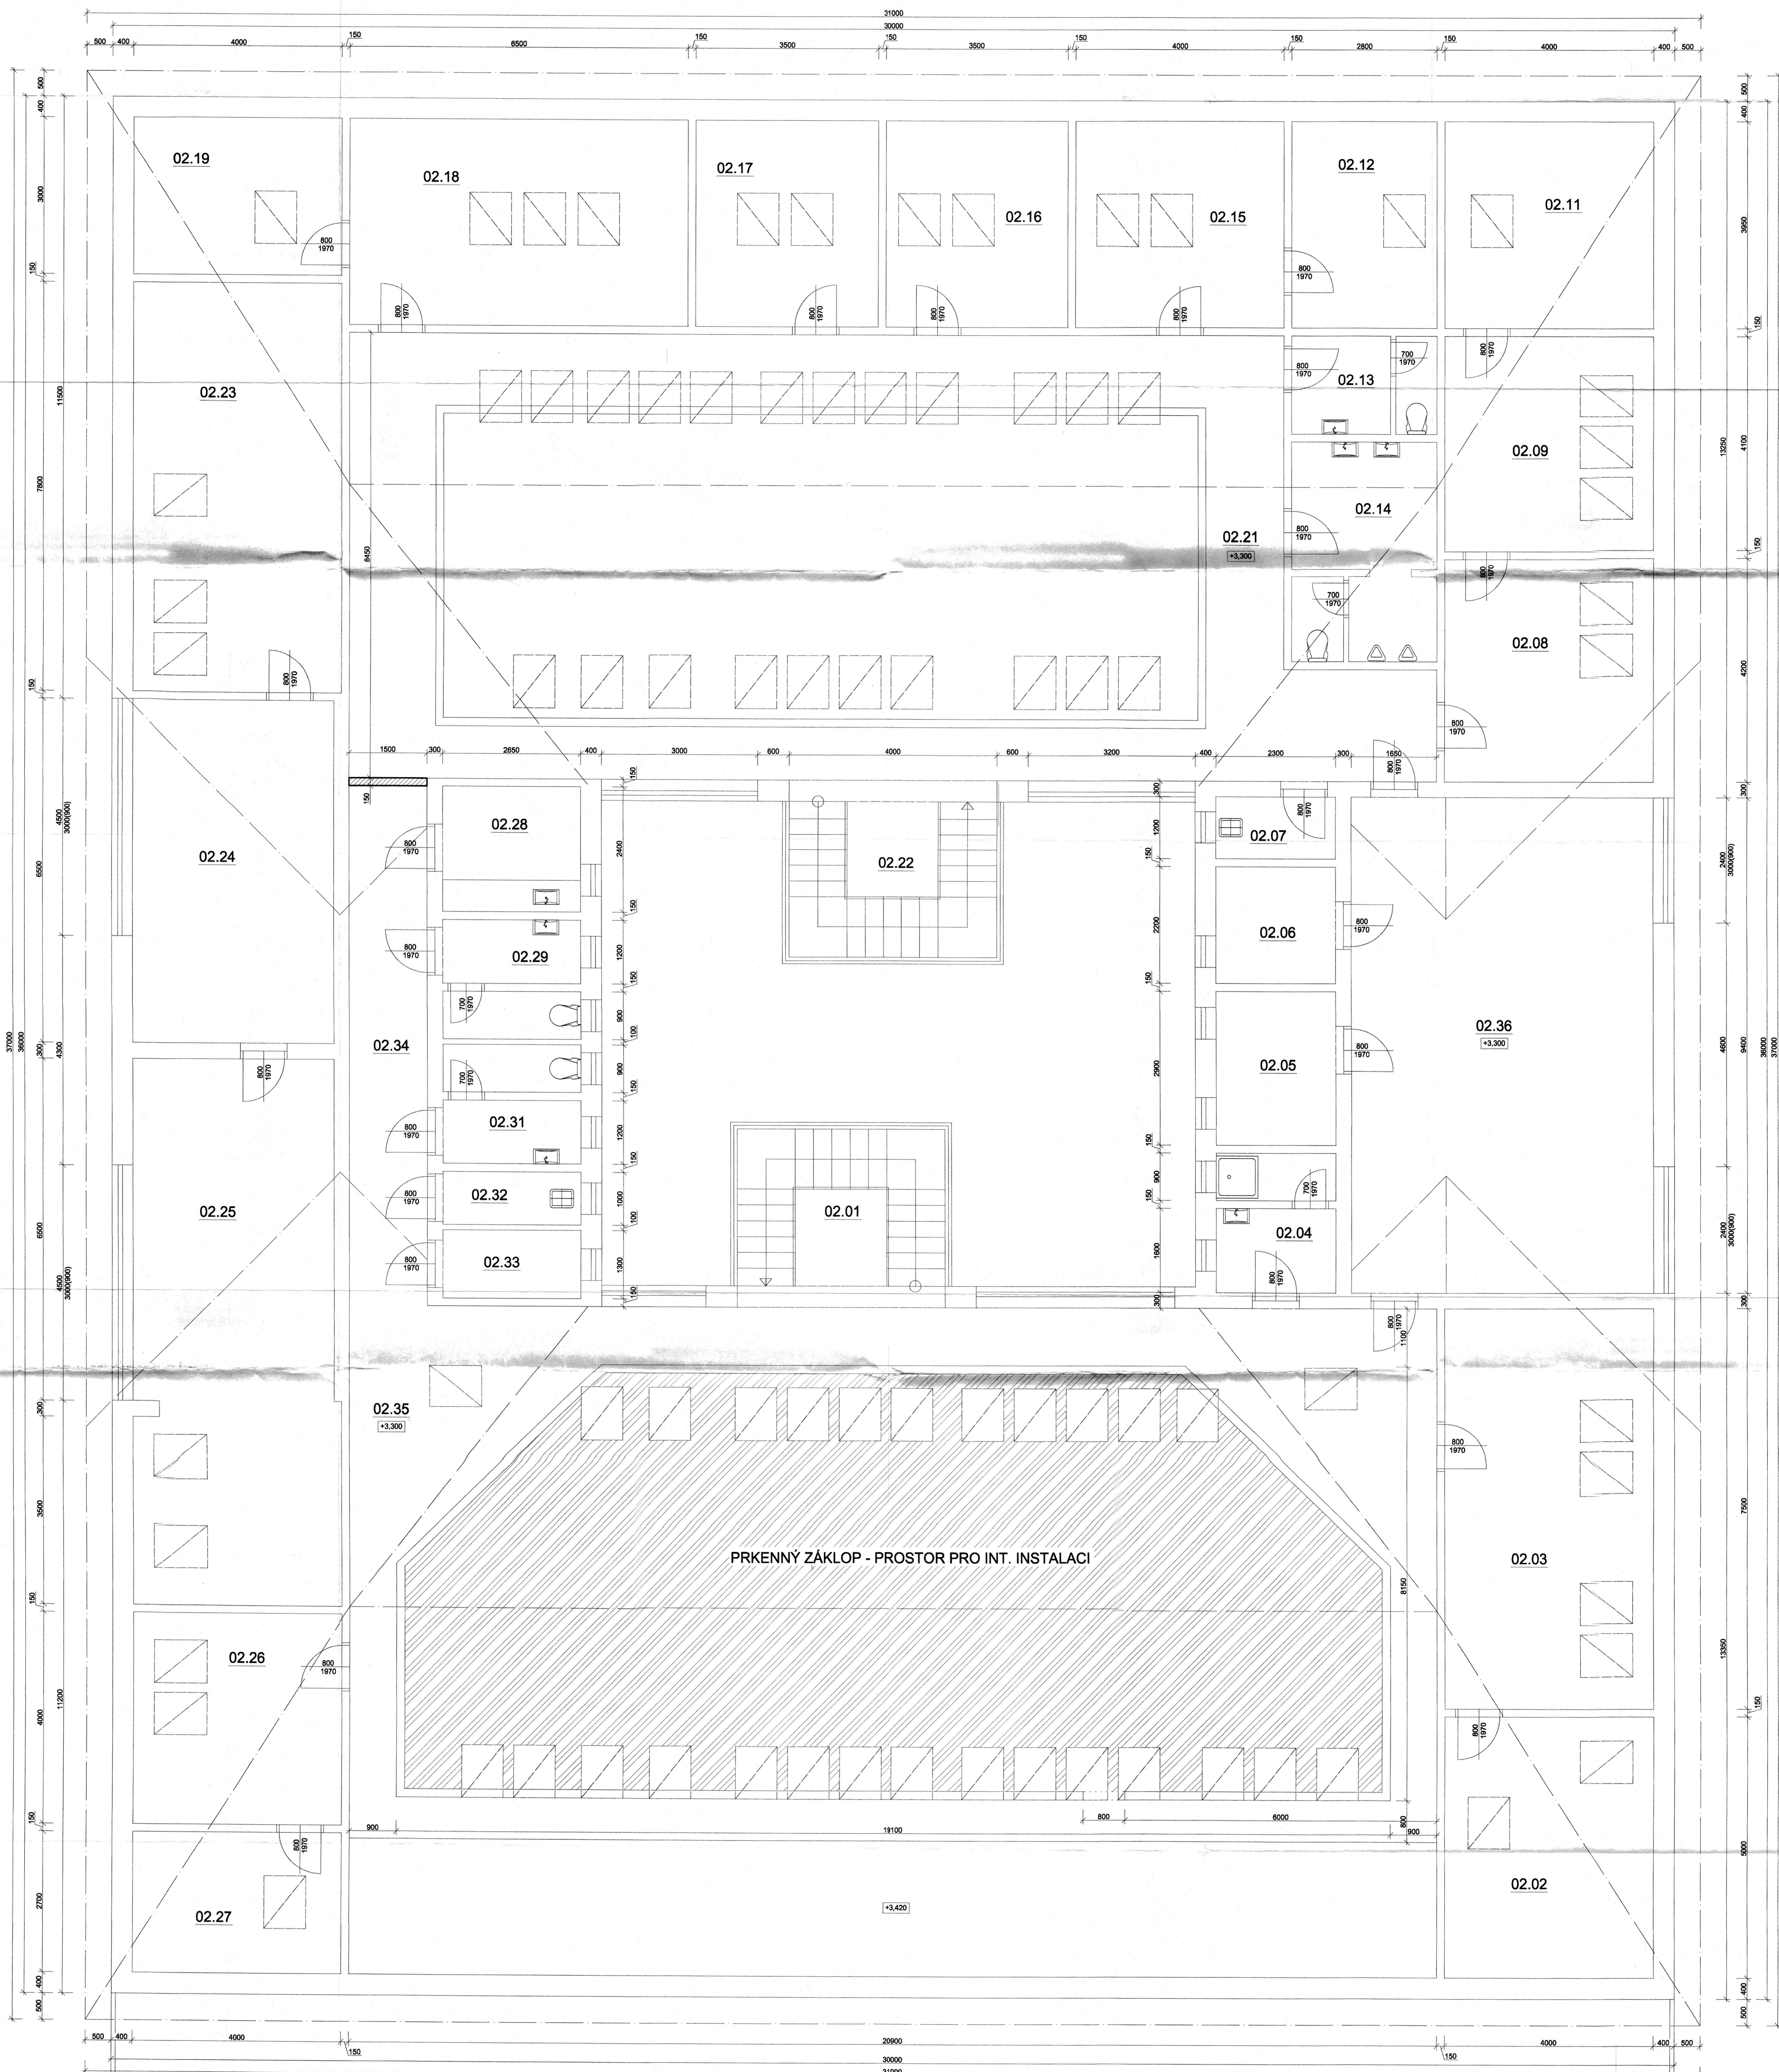

LEGENDA MÍSTNOSTÍ BEZE ZMĚN

Č.	NÁZEV	PLOCHA (m²)	PODLAHA	POVRCH STĚN	POZNÁMKA
2.01	SCHODIŠTE OC.DŘ.	11,15		OMÍTKA VC	BEZE ZMĚN
2.02	KANCELÁŘ	30,00	KOBEREC	OMÍTKA VC	BEZE ZMĚN
2.03	KANCELÁŘ	30,00	KOBEREC	OMÍTKA VC	BEZE ZMĚN
2.04	SPRCHA	6,10	KERAM. DLAŽBA	KERAMICKÝ OBKLAD	BEZE ZMĚN
2.05	SKLAD	6,65	KOBEREC	OMÍTKA VC	BEZE ZMĚN
2.06	SKLAD	5,10	KOBEREC	OMÍTKA VC	BEZE ZMĚN
2.07	UKLIDOVÁ MÍSTNOST	2,75	KERAM. DLAŽBA	KERAMICKÝ OBKLAD	BEZE ZMĚN
2.08	KANCELÁŘ	16,80	KOBEREC	OMÍTKA VC	BEZE ZMĚN
2.09	KANCELÁŘ	16,40	KOBEREC	OMÍTKA VC	BEZE ZMĚN
2.11	KANCELÁŘ	15,80	KOBEREC	OMÍTKA VC	BEZE ZMĚN
2.12	KANCELÁŘ	11,10	KOBEREC	OMÍTKA VC	BEZE ZMĚN
2.13	WC ŽENY	5,30	KERAM. DLAŽBA	KERAMICKÝ OBKLAD	BEZE ZMĚN
2.14	WC MUŽI	11,60	KERAM. DLAŽBA	KERAMICKÝ OBKLAD	BEZE ZMĚN
2.15	KANCELÁŘ	15,80	KOBEREC	OMÍTKA VC	BEZE ZMĚN
2.16	KANCELÁŘ	13,80	KOBEREC	OMÍTKA VC	BEZE ZMĚN
2.17	KANCELÁŘ	13,80	KOBEREC	OMÍTKA VC	BEZE ZMĚN
2.18	KANCELÁŘ	25,60	KOBEREC	OMÍTKA VC	BEZE ZMĚN
2.19	IT MÍSTNOST	12,00	KOBEREC	OMÍTKA VC	BEZE ZMĚN
2.21	GALERIE	66,40	KOBEREC	OMÍTKA VC	BEZE ZMĚN
2.22	SCHODIŠTE OC.DŘ.	11,15			BEZE ZMĚN
2.23	KANCELÁŘ	31,20	KOBEREC	OMÍTKA VC	BEZE ZMĚN
2.24	KANCELÁŘ	25,05	KOBEREC	OMÍTKA VC	BEZE ZMĚN
2.25	KANCELÁŘ	40,05	KOBEREC	OMÍTKA VC	BEZE ZMĚN
2.26	KANCELÁŘ	16,00	KOBEREC	OMÍTKA VC	BEZE ZMĚN
2.27	KANCELÁŘ	10,80	KOBEREC	OMÍTKA VC	BEZE ZMĚN
2.28	KUCHYŇKA	6,35	KERAM. DLAŽBA	OMÍTKA VC	BEZE ZMĚN
2.29	WC ŽENY	5,95	KERAM. DLAŽBA	KERAMICKÝ OBKLAD	BEZE ZMĚN
2.31	WC MUŽI	5,95	KERAM. DLAŽBA	KERAMICKÝ OBKLAD	BEZE ZMĚN
2.32	UKLID. MÍSTNOST	2,65	KERAM. DLAŽBA	KERAMICKÝ OBKLAD	BEZE ZMĚN
2.33	SKLAD	3,45	KERAM. DLAŽBA	OMÍTKA VC	BEZE ZMĚN
2.34	CHODBA	14,75	KOBEREC	OMÍTKA VC	BEZE ZMĚN

LEGENDA MATERIÁLŮ

- STÁVAJÍCÍ KČE
BOURANÉ NENOSNÉ KČE
INTERIÉROVÉ VÝZDĚVY YTONG II. 150/200mm
KERAMICKÝ OBKLAD

PŘEDPOKLÁDANÉ KAPACITY ODSTAVNÝCH PLOCH:

- V RÁMCI PARKOVIŠTĚ "CELNICE" SE PŘEDPOKLÁDÁ VÝČLENĚNÍ PARKOVACÍCH PLOCH TAKTO :

- PARKOVACÍ MÍSTA PRO OSOBNÍ AUTA (2,5 x 5,0 m).....25 STÁNÍ
- PARKOVACÍ MÍSTA PRO OSOBNÍ AUTA ZTP (3,5 x 7,0 m).....2 STÁNÍ
- PARKOVACÍ MÍSTA PRO NÁKLADNÍ AUTOMOBILY (4,0 x 10,5 m).....20 STÁNÍ
- PARKOVACÍ MÍSTA PRO AUTOBUSY (4,0 x 12,5 m).....1 STÁNÍ

LEGENDA MÍSTNOSTÍ

Č.	NÁZEV	PLOCHA (m²)	PODLAHA	ÚPRAVY POVRCHU STĚN	POZNÁMKA
2.35	GALERIE - CAFÉ	124,40	KOBEREC/DŘ. ZÁKLUP	OMÍTKA VC	KOBEREC: SKL. v=80mm
2.36	SALÓNEK	64,50	KOBEREC	OMÍTKA VC	KOBEREC: SKL. v=80mm

HI.Projektant: Archmanic s.r.o.
Vypracoval: Sokolovská, Praha
Investor: Effect property a.s.
Moravská Ostrava, Porážková 1424/20

AKCE: MOTOREST, změna v užívání části stavby
bývalé CELNICE - Mosty u Jablunkova, č.p. 1045
Obesh: PŮDORYS 2. NP - ZMĚNY DISPOZIČNÍHO ŘEŠENÍ

Formát: A0
Datum: 09/2010
Účel: STUDIE
Zakázka: 15/09/2010

M1:5003