


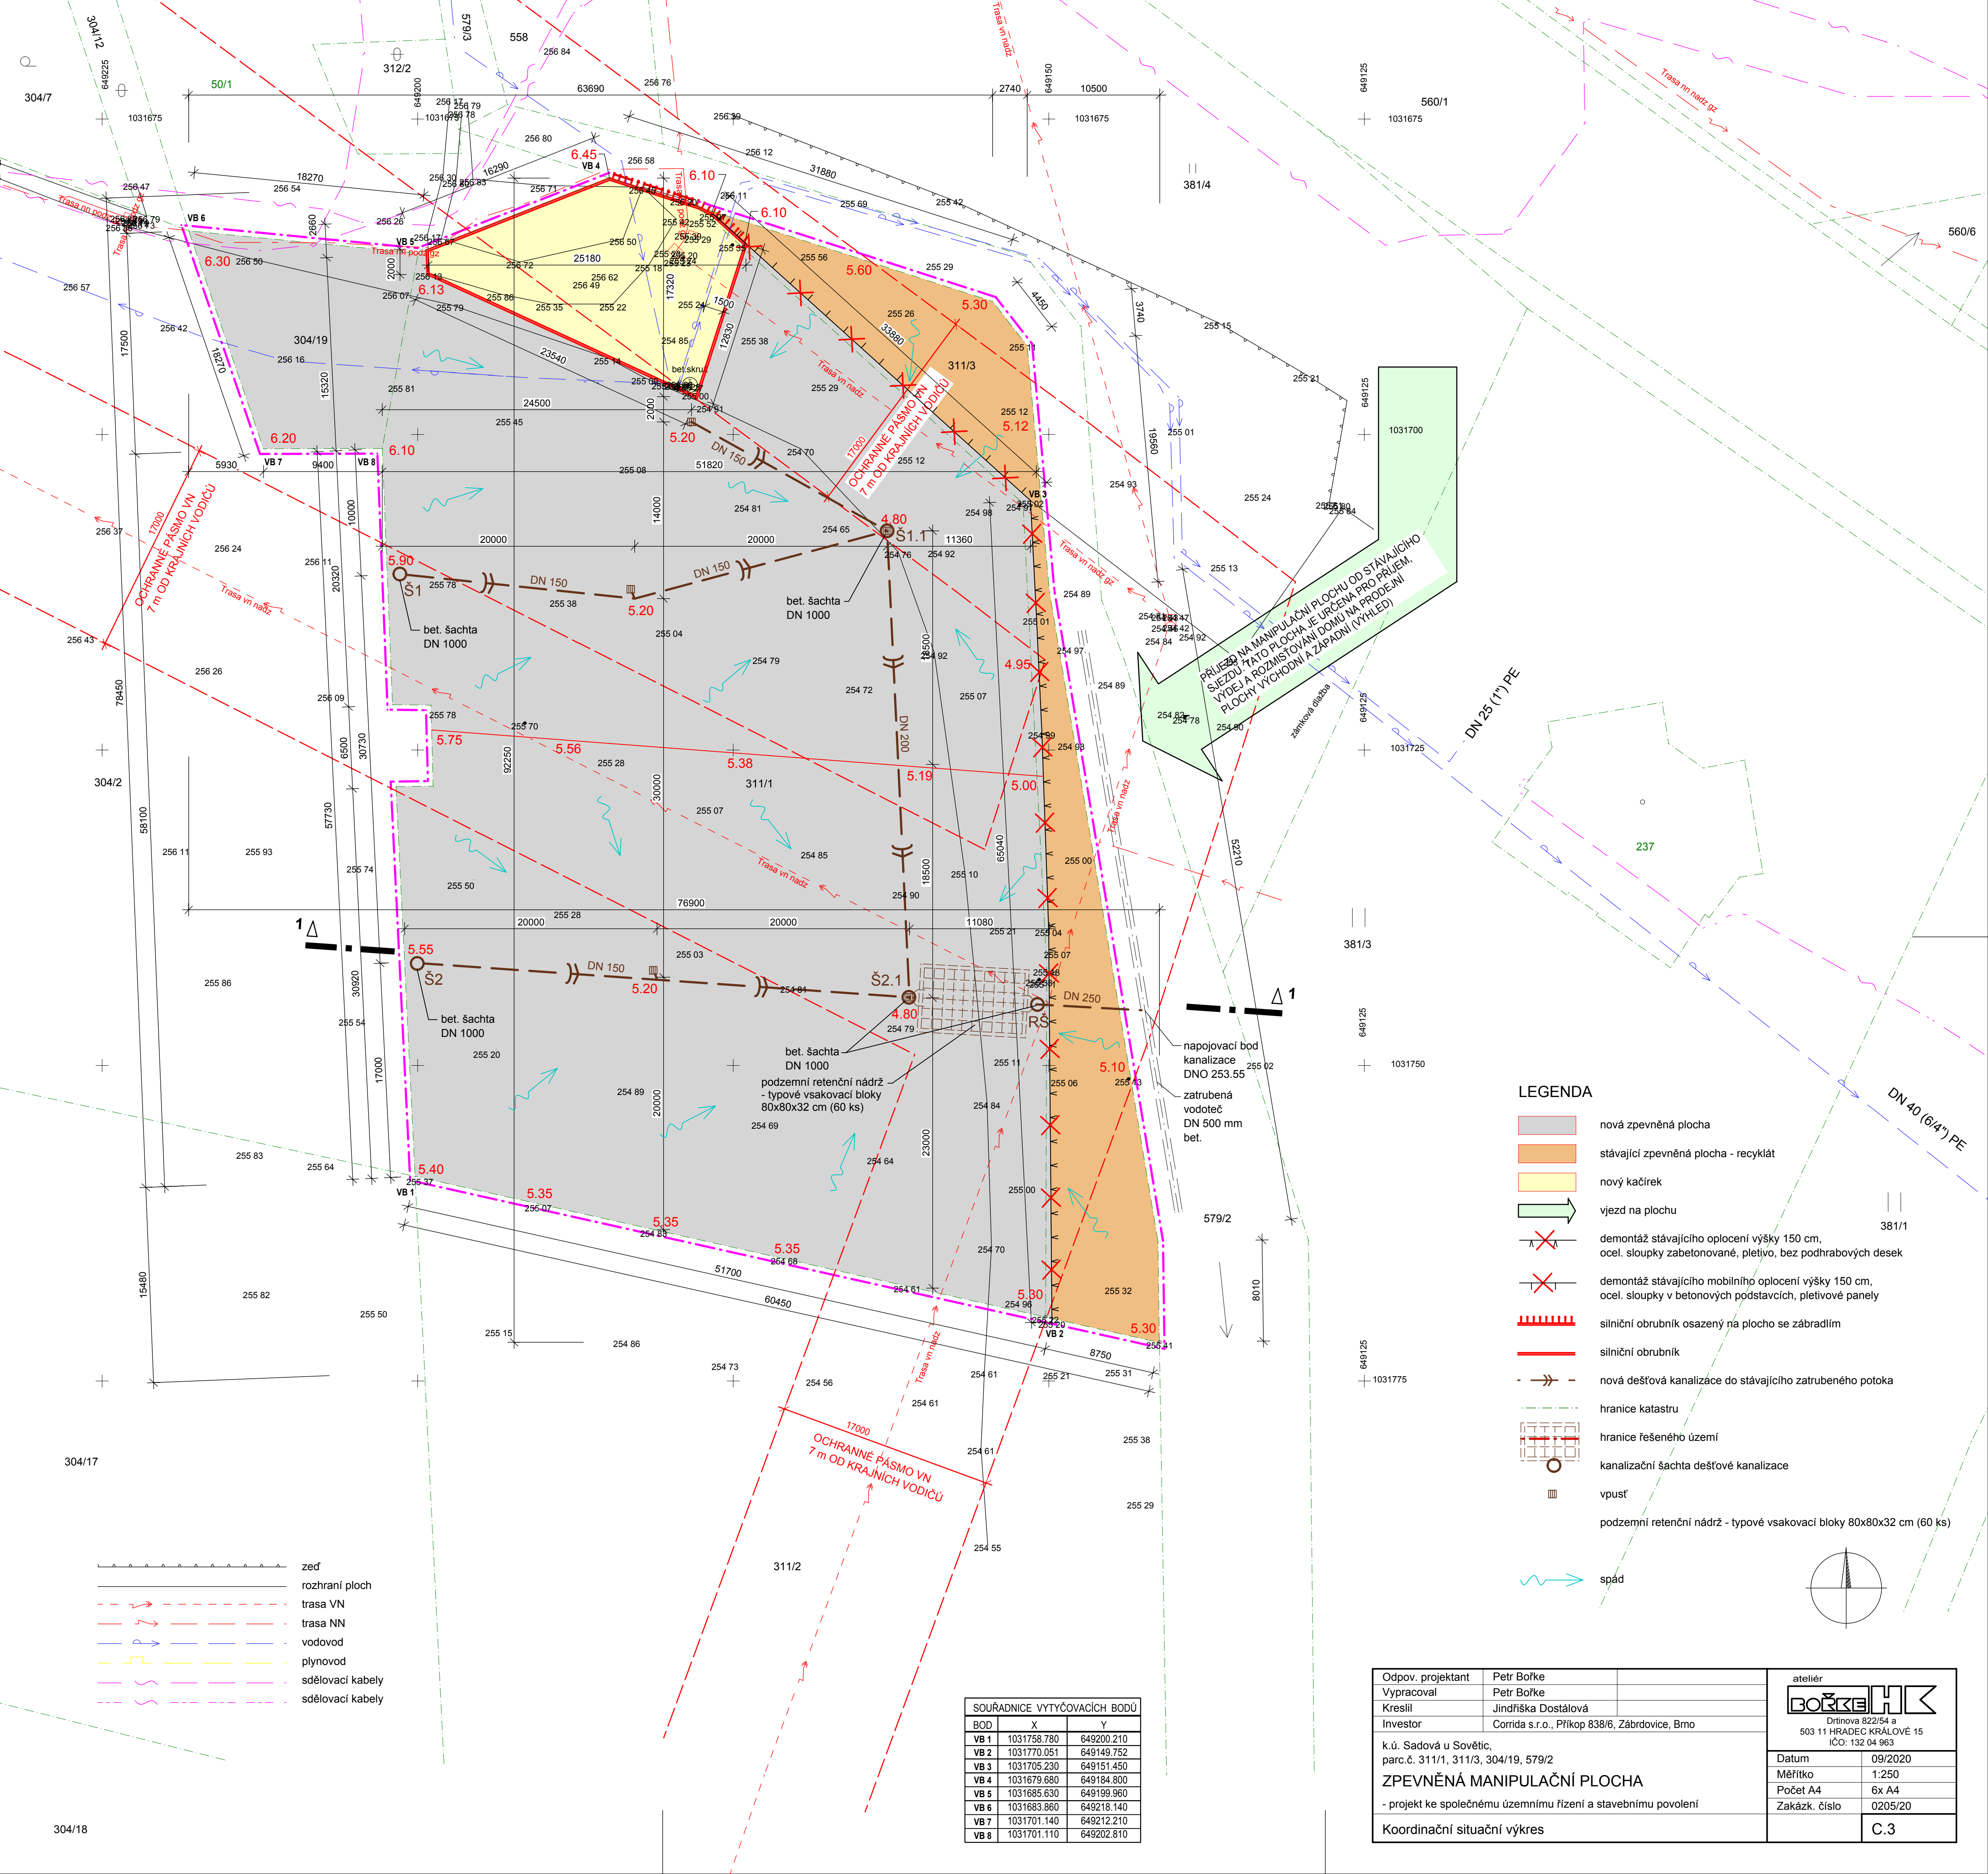

LEGENDA

- nová zpevněná plocha
- stávající zpevněná plocha - recyklát
- nový kačírek
- vjezd na plochu
- demontáž stávajícího oplocení výšky 150 cm, ocel. sloupky zabetonované, pletivo, bez podhrabových desek
- demontáž stávajícího mobilního oplocení výšky 150 cm, ocel. sloupky v betonových podstavcích, pletivové panely
- silniční obrubník osazený na plochu se zábradlím
- silniční obrubník
- nová dešťová kanalizace do stávajícího zatruběného potoka
- hranice katastru
- hranice řešeného území
- kanalizační šachta dešťové kanalizace
- vpust
- podzemní retenční nádrž - typové vsakovací bloky 80x80x32 cm (60 ks)
- spád

SOUŘADNICE VYTYČOVACÍCH BODŮ		
BOD	X	Y
VB 1	1031758.780	649200.210
VB 2	1031770.051	649149.752
VB 3	1031705.230	649151.450
VB 4	1031679.680	649184.800
VB 5	1031685.630	649199.960
VB 6	1031683.860	649218.140
VB 7	1031701.140	649212.210
VB 8	1031701.110	649202.810

Odpor. projektant	Petr Bořke	ateliér  Dřtinova 822/54 a 503 11 HRADEC KRÁLOVÉ 15 IČO: 132 04 963 <table><tr><td>Datum</td><td>09/2020</td></tr><tr><td>Měřítko</td><td>1:250</td></tr><tr><td>Počet A4</td><td>6x A4</td></tr><tr><td>Zakáz. číslo</td><td>0205/20</td></tr><tr><td colspan="2">C.3</td></tr></table>	Datum	09/2020	Měřítko	1:250	Počet A4	6x A4	Zakáz. číslo	0205/20	C.3	
Datum	09/2020											
Měřítko	1:250											
Počet A4	6x A4											
Zakáz. číslo	0205/20											
C.3												
Vypracoval	Petr Bořke											
Kreslil	Jindřiška Dostálová											
Investor	Corrida s.r.o., Příkop 838/6, Zábřovice, Brno											
k.ú. Sadová u Sovětíc, parc.č. 311/1, 311/3, 304/19, 579/2												
ZPEVNĚNÁ MANIPULAČNÍ PLOCHA												
- projekt ke společnému územnímu řízení a stavebnímu povolení												
Koordinační situační výkres												