


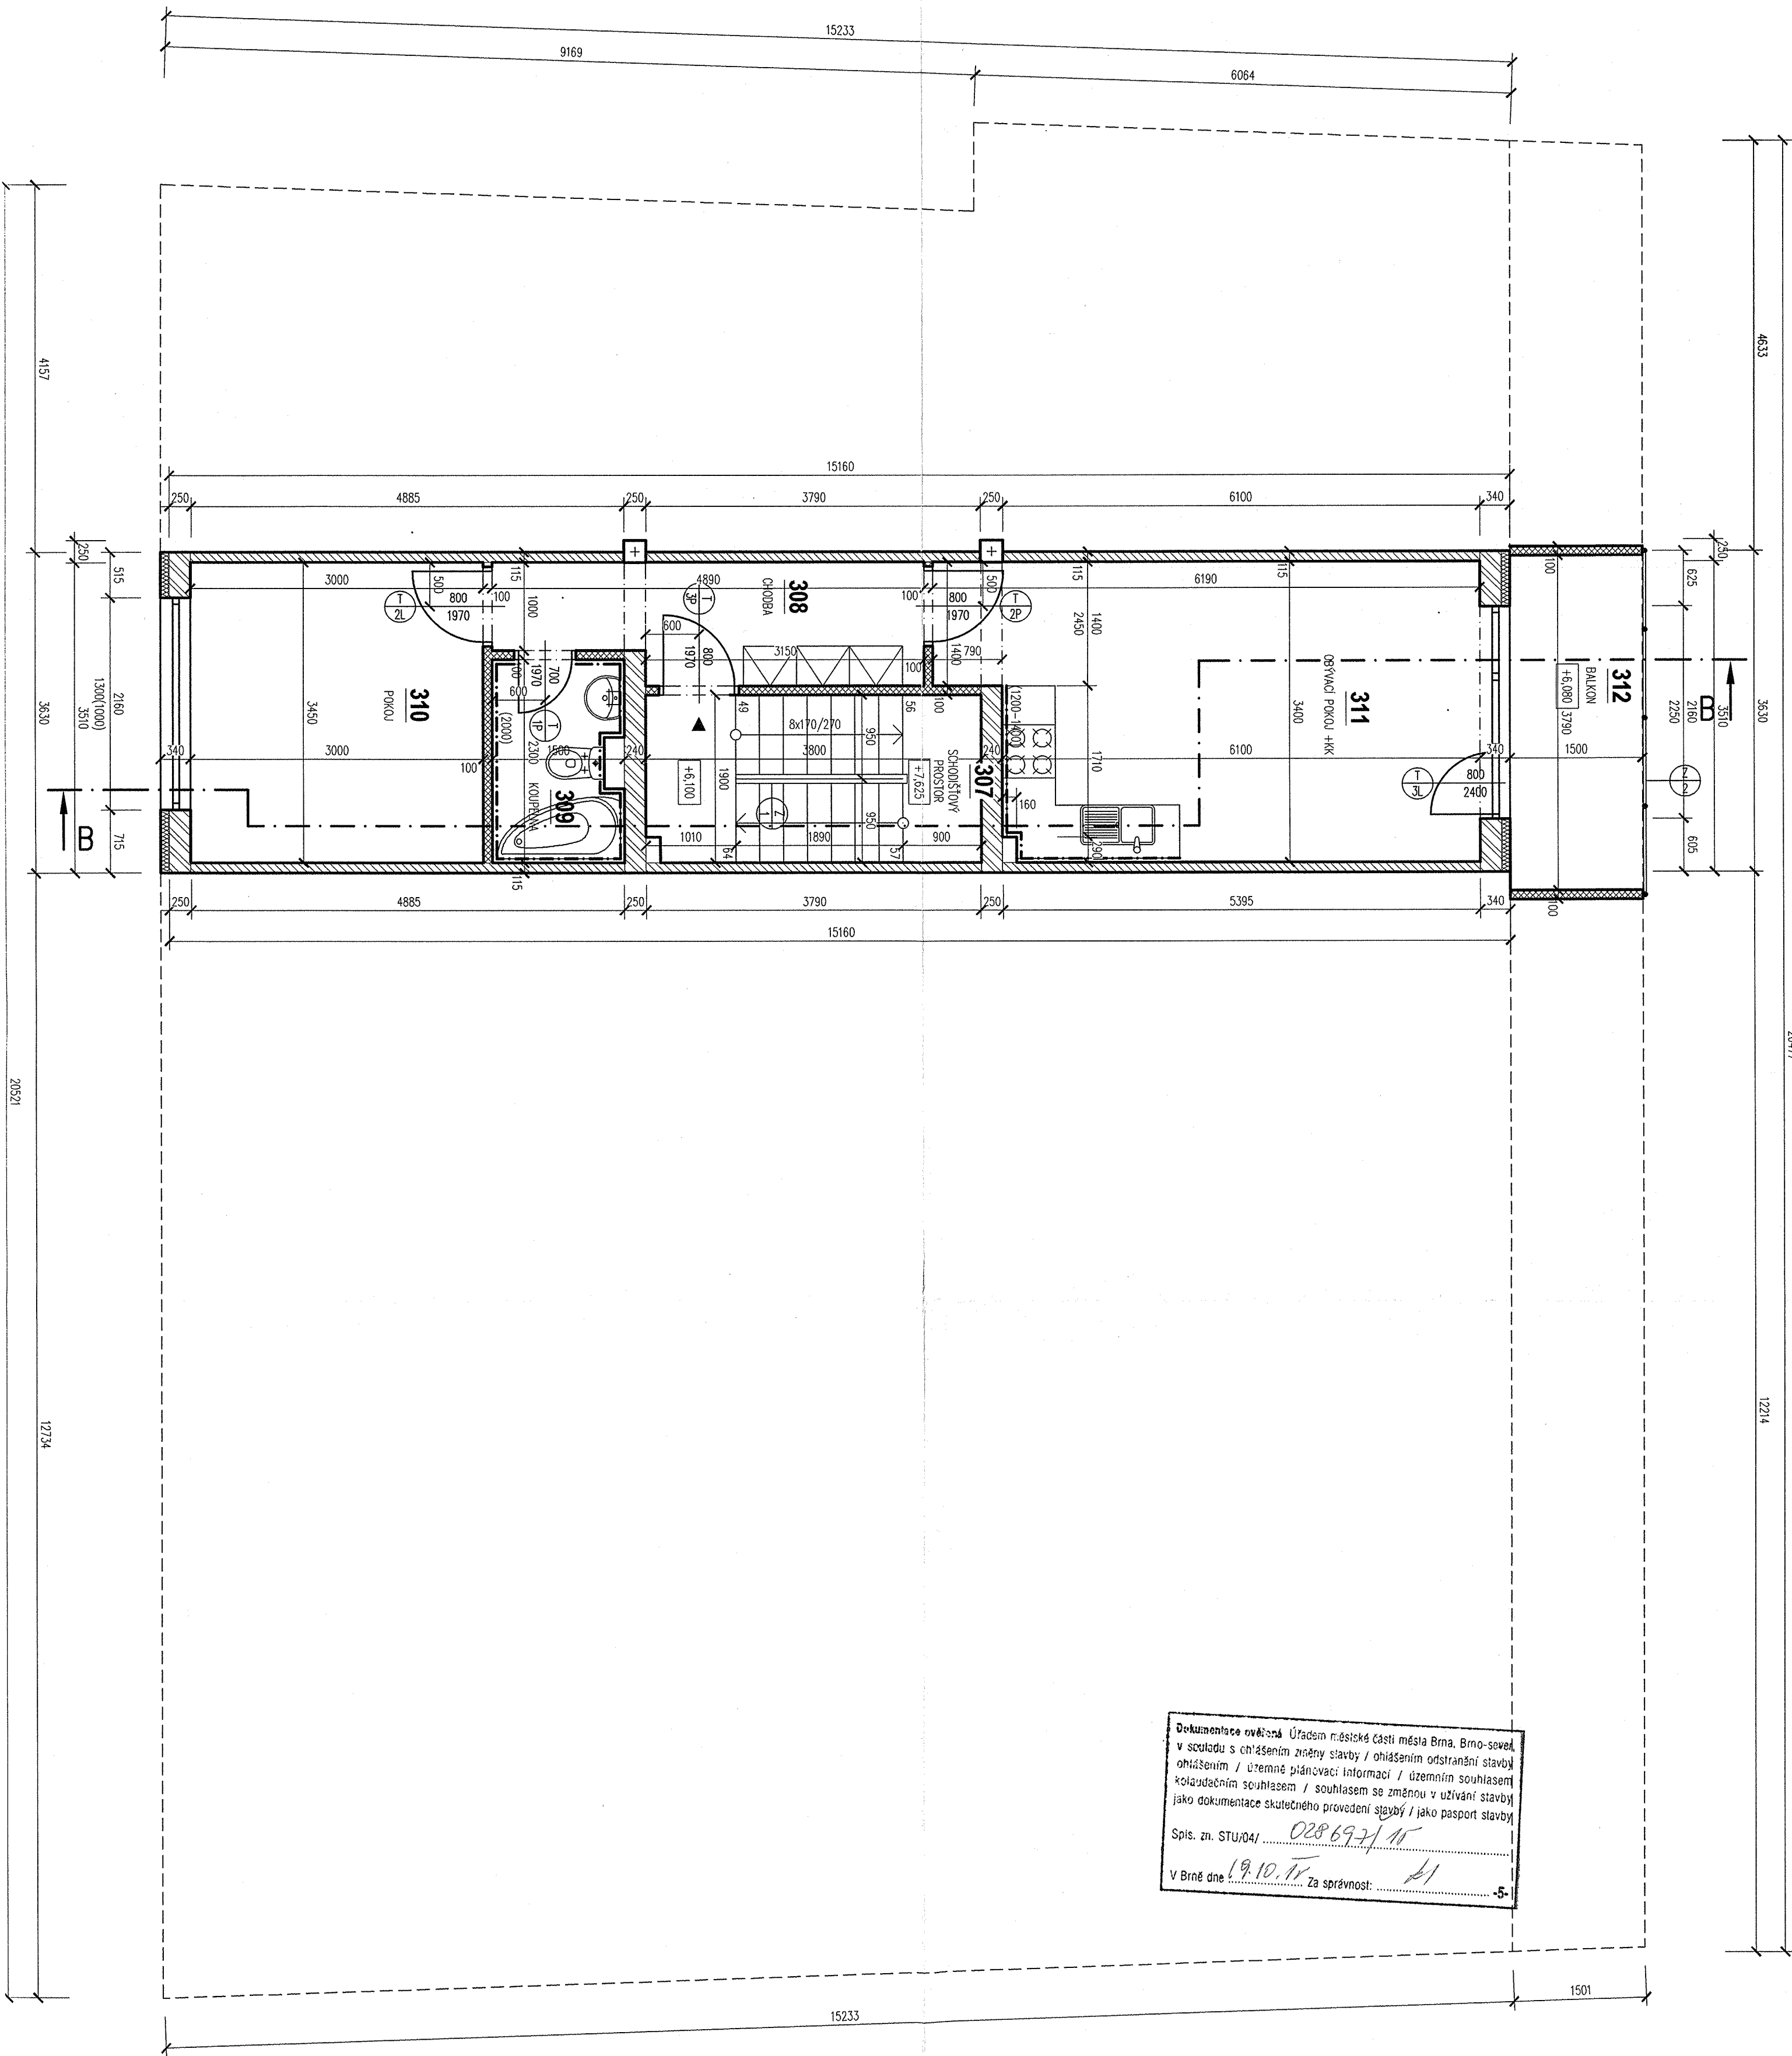

Dokumentace ověřená Úřadem městské části města Brna, Brno-sever,
v souladu s ohlášením zněny stavby / ohlášením odstranění stavby
ohlášením / územní plánovací informací / územním souhlasem
kolaudačním souhlasem / souhlasem se změnou v užívání stavby
jako dokumentace skutečného provedení stavby / jako pasport stavby
Spln. zn. STU/04/ 028 697/11
V Brně dne 19.10.11 Za správnost: 21 -5-1

- OBVODOVÉ ZDIVO TL 240 mm Z CIHELNÝCH TVÁRNIC POROTHERM 24 P+D ROZM. 372/240/238 mm, NA MALTU POROTHERM TM 10 MPa.
- ZDIVO VNITŘNÍ SENDVIČOVÉ TL 240 mm ZE DVOU POROTHERM PŘÍČEK 11,5 AKU ROZM. 497/115/238, NA MALTU POROTHERM TM 10 MPa.
- PŘÍČKA POROTHERM 11,5 P+D ROZM. 497/115/238, NA MALTU CEMENTOVOU MC 5.
- TEPELNÁ IZOLACE S MINERÁLNÍ PLŠTÍ, TL160mm NEBO
TEPELNÁ IZOLACE S MINERÁLNÍ PLŠTÍ, TL100mm

±0,000 = xxx m. n. m. (S-JTSK)

ZODPOVĚDNÝ PROJEKTANT: Ing. Arch. Petr RYŠAVÝ	KRESLIL: Ing. Arch. Petr RYŠAVÝ	ATELIER AR - PROJEKCE 616 00 BRNO-KVAPILOVA 6 TEL/FAX - 541214932 MOBIL - 602552668 e-mail: petr.rysavy@centrum.cz
AKCE: Novostavba rodinného domu B, ul. Valchařská, Brno-Husovice, parc.č. 1170/8		
PROFESE: STAVEBNÍ ČÁST	POČET A4: 6x44	
OBSAH:	DATUM: SRPEN 2015	
DŮM B (3.NP)	ÚČEL PD: DSPS	
INVESTOR: Martina Kohútová, Větrná 1301/1, Mikulov, 692 01	MĚRITKO: 1:50	ČÍSLO VÝKRESU: 04