


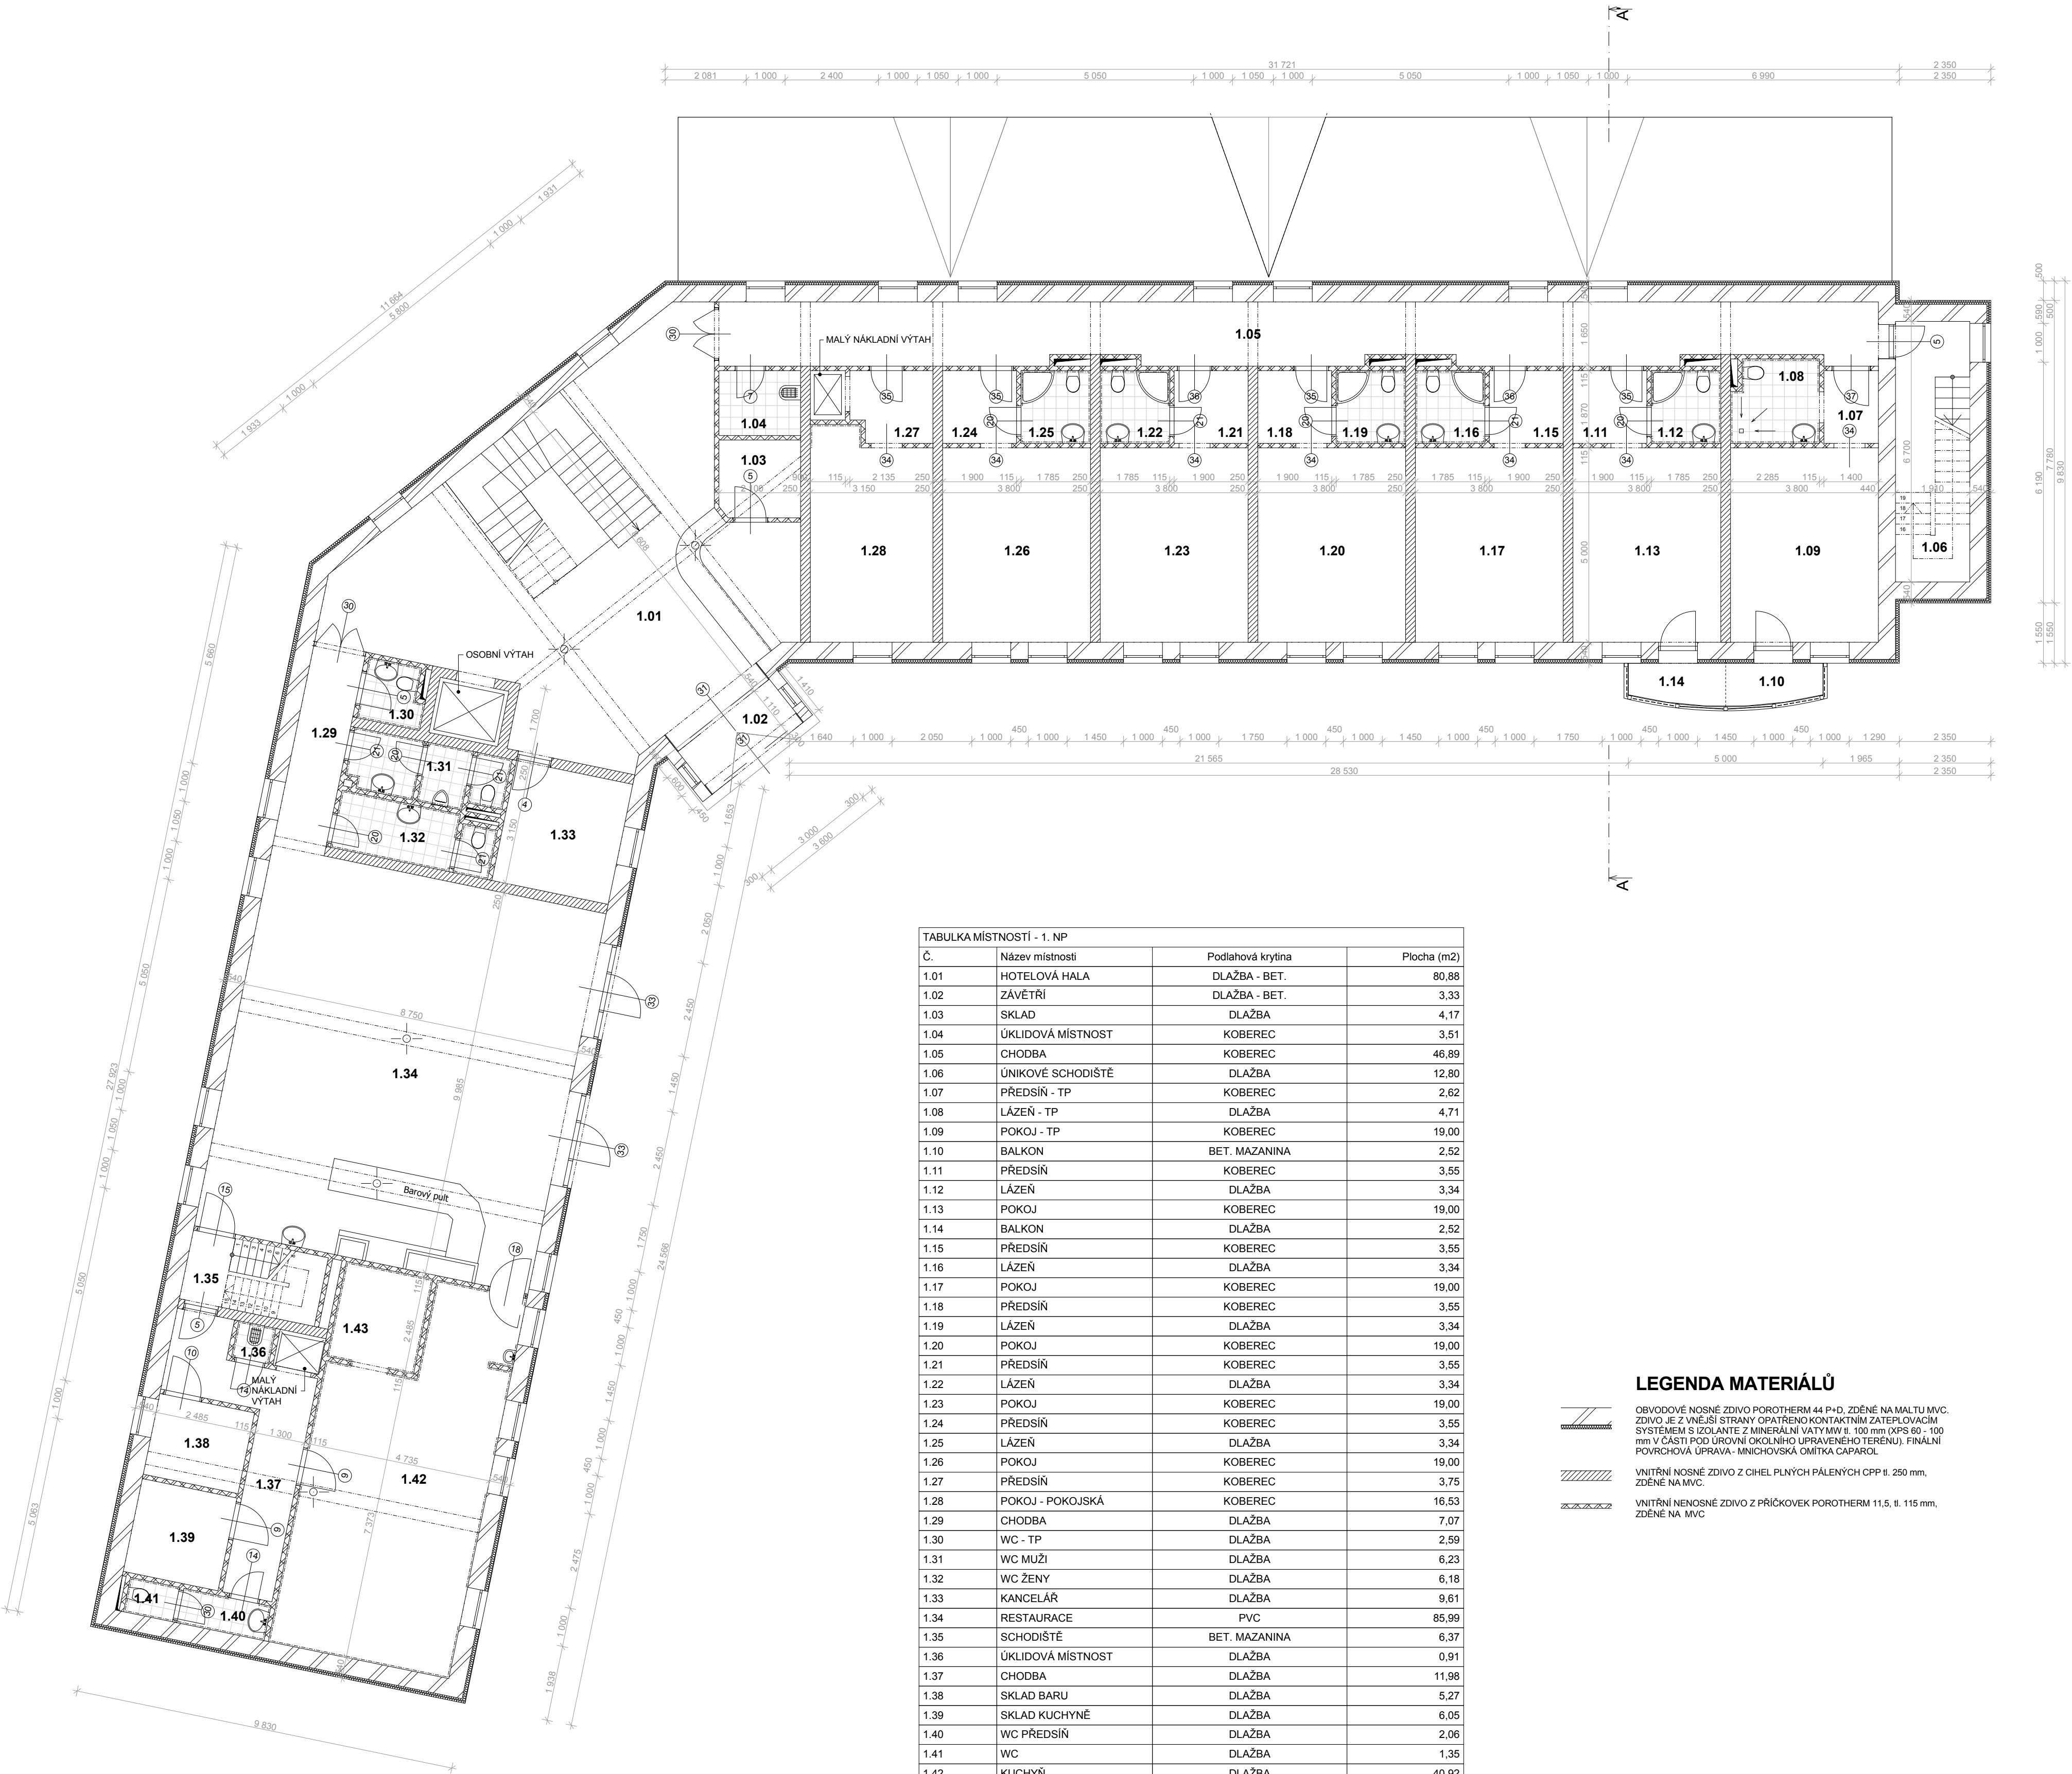

TABULKA MÍSTNOSTÍ - 1. NP			
Č.	Název místnosti	Podlahová krytina	Plocha (m2)
1.01	HOTELOVÁ HALA	DLAŽBA - BET.	80,88
1.02	ZÁVĚTRÍ	DLAŽBA - BET.	3,33
1.03	SKLAD	DLAŽBA	4,17
1.04	ÚKLIDOVÁ MÍSTNOST	KOBEREC	3,51
1.05	CHODBA	KOBEREC	46,89
1.06	ÚNIKOVÉ SCHODIŠTĚ	DLAŽBA	12,80
1.07	PŘEDSÍŇ - TP	KOBEREC	2,62
1.08	LÁŽEŇ - TP	DLAŽBA	4,71
1.09	POKOJ - TP	KOBEREC	19,00
1.10	BALKON	BET. MAZANINA	2,52
1.11	PŘEDSÍŇ	KOBEREC	3,55
1.12	LÁŽEŇ	DLAŽBA	3,34
1.13	POKOJ	KOBEREC	19,00
1.14	BALKON	DLAŽBA	2,52
1.15	PŘEDSÍŇ	KOBEREC	3,55
1.16	LÁŽEŇ	DLAŽBA	3,34
1.17	POKOJ	KOBEREC	19,00
1.18	PŘEDSÍŇ	KOBEREC	3,55
1.19	LÁŽEŇ	DLAŽBA	3,34
1.20	POKOJ	KOBEREC	19,00
1.21	PŘEDSÍŇ	KOBEREC	3,55
1.22	LÁŽEŇ	DLAŽBA	3,34
1.23	POKOJ	KOBEREC	19,00
1.24	PŘEDSÍŇ	KOBEREC	3,55
1.25	LÁŽEŇ	DLAŽBA	3,34
1.26	POKOJ	KOBEREC	19,00
1.27	PŘEDSÍŇ	KOBEREC	3,75
1.28	POKOJ - POKOJSKÁ	KOBEREC	16,53
1.29	CHODBA	DLAŽBA	7,07
1.30	WC - TP	DLAŽBA	2,59
1.31	WC MUŽI	DLAŽBA	6,23
1.32	WC ŽENY	DLAŽBA	6,18
1.33	KANCELÁŘ	DLAŽBA	9,61
1.34	RESTAURACE	PVC	85,99
1.35	SCHODIŠTĚ	BET. MAZANINA	6,37
1.36	ÚKLIDOVÁ MÍSTNOST	DLAŽBA	0,91
1.37	CHODBA	DLAŽBA	11,98
1.38	SKLAD BARU	DLAŽBA	5,27
1.39	SKLAD KUCHYNĚ	DLAŽBA	6,05
1.40	WC PŘEDSÍŇ	DLAŽBA	2,06
1.41	WC	DLAŽBA	1,35
1.42	KUCHYŇ	DLAŽBA	40,92
1.43	MYTÍ NÁDOBI	DLAŽBA	5,76
			531,02 m2

LEGENDA MATERIÁLŮ

OBVODOVÉ NOSNÉ ZDIVO POROTHERM 44 P+D, ZDĚNÉ NA MALTU MVC.
ZDIVO JE Z VNĚJŠÍ STRANY OPATŘENO KONTAKTNÍM ZATEPLOVACÍM SYSTÉMEM S IZOLANTÉ Z MINERÁLNÍ VATY MW II. 100 mm (XPS 60 - 100 mm V ČÁSTI POD ÚROVNÍ OKOLNÍHO UPRAVENÉHO TERÉNU). FINÁLNÍ POVRCHOVÁ ÚPRAVA - MINCHOVSKÁ OMÍTKA CAPAROL.

VNITŘNÍ NOSNÉ ZDIVO Z CIHEL PLNÝCH PÁLENÝCH CPP II. 250 mm, ZDĚNÉ NA MVC.

VNITŘNÍ NENOSNÉ ZDIVO Z PŘÍČKOVEK POROTHERM 11,5, II. 115 mm, ZDĚNÉ NA MVC.



Vypracoval:	Michal Oswald	Skutečné provedení stavby zakresleno: 12/2011		Č.paré:
Kontroloval:	Ing. Jan Trubiroha			
Zodp. projektant:	Ing. M. Hnát	Hotel Garni na p.č. 835/1, k.ú. Místo		
Investor:	První krušnohorská realitní kancelář, s.r.o., Poštovní 24, 432 01 Kadaň			
stavba:			stupeň	SPS
			č. zakázky:	2011_017
výkres:	PŮDORYS - 1.NP		datum:	12/2011
			formát:	6 x A4
			měřítko:	1:200
				F - 1.1.2 - 03