
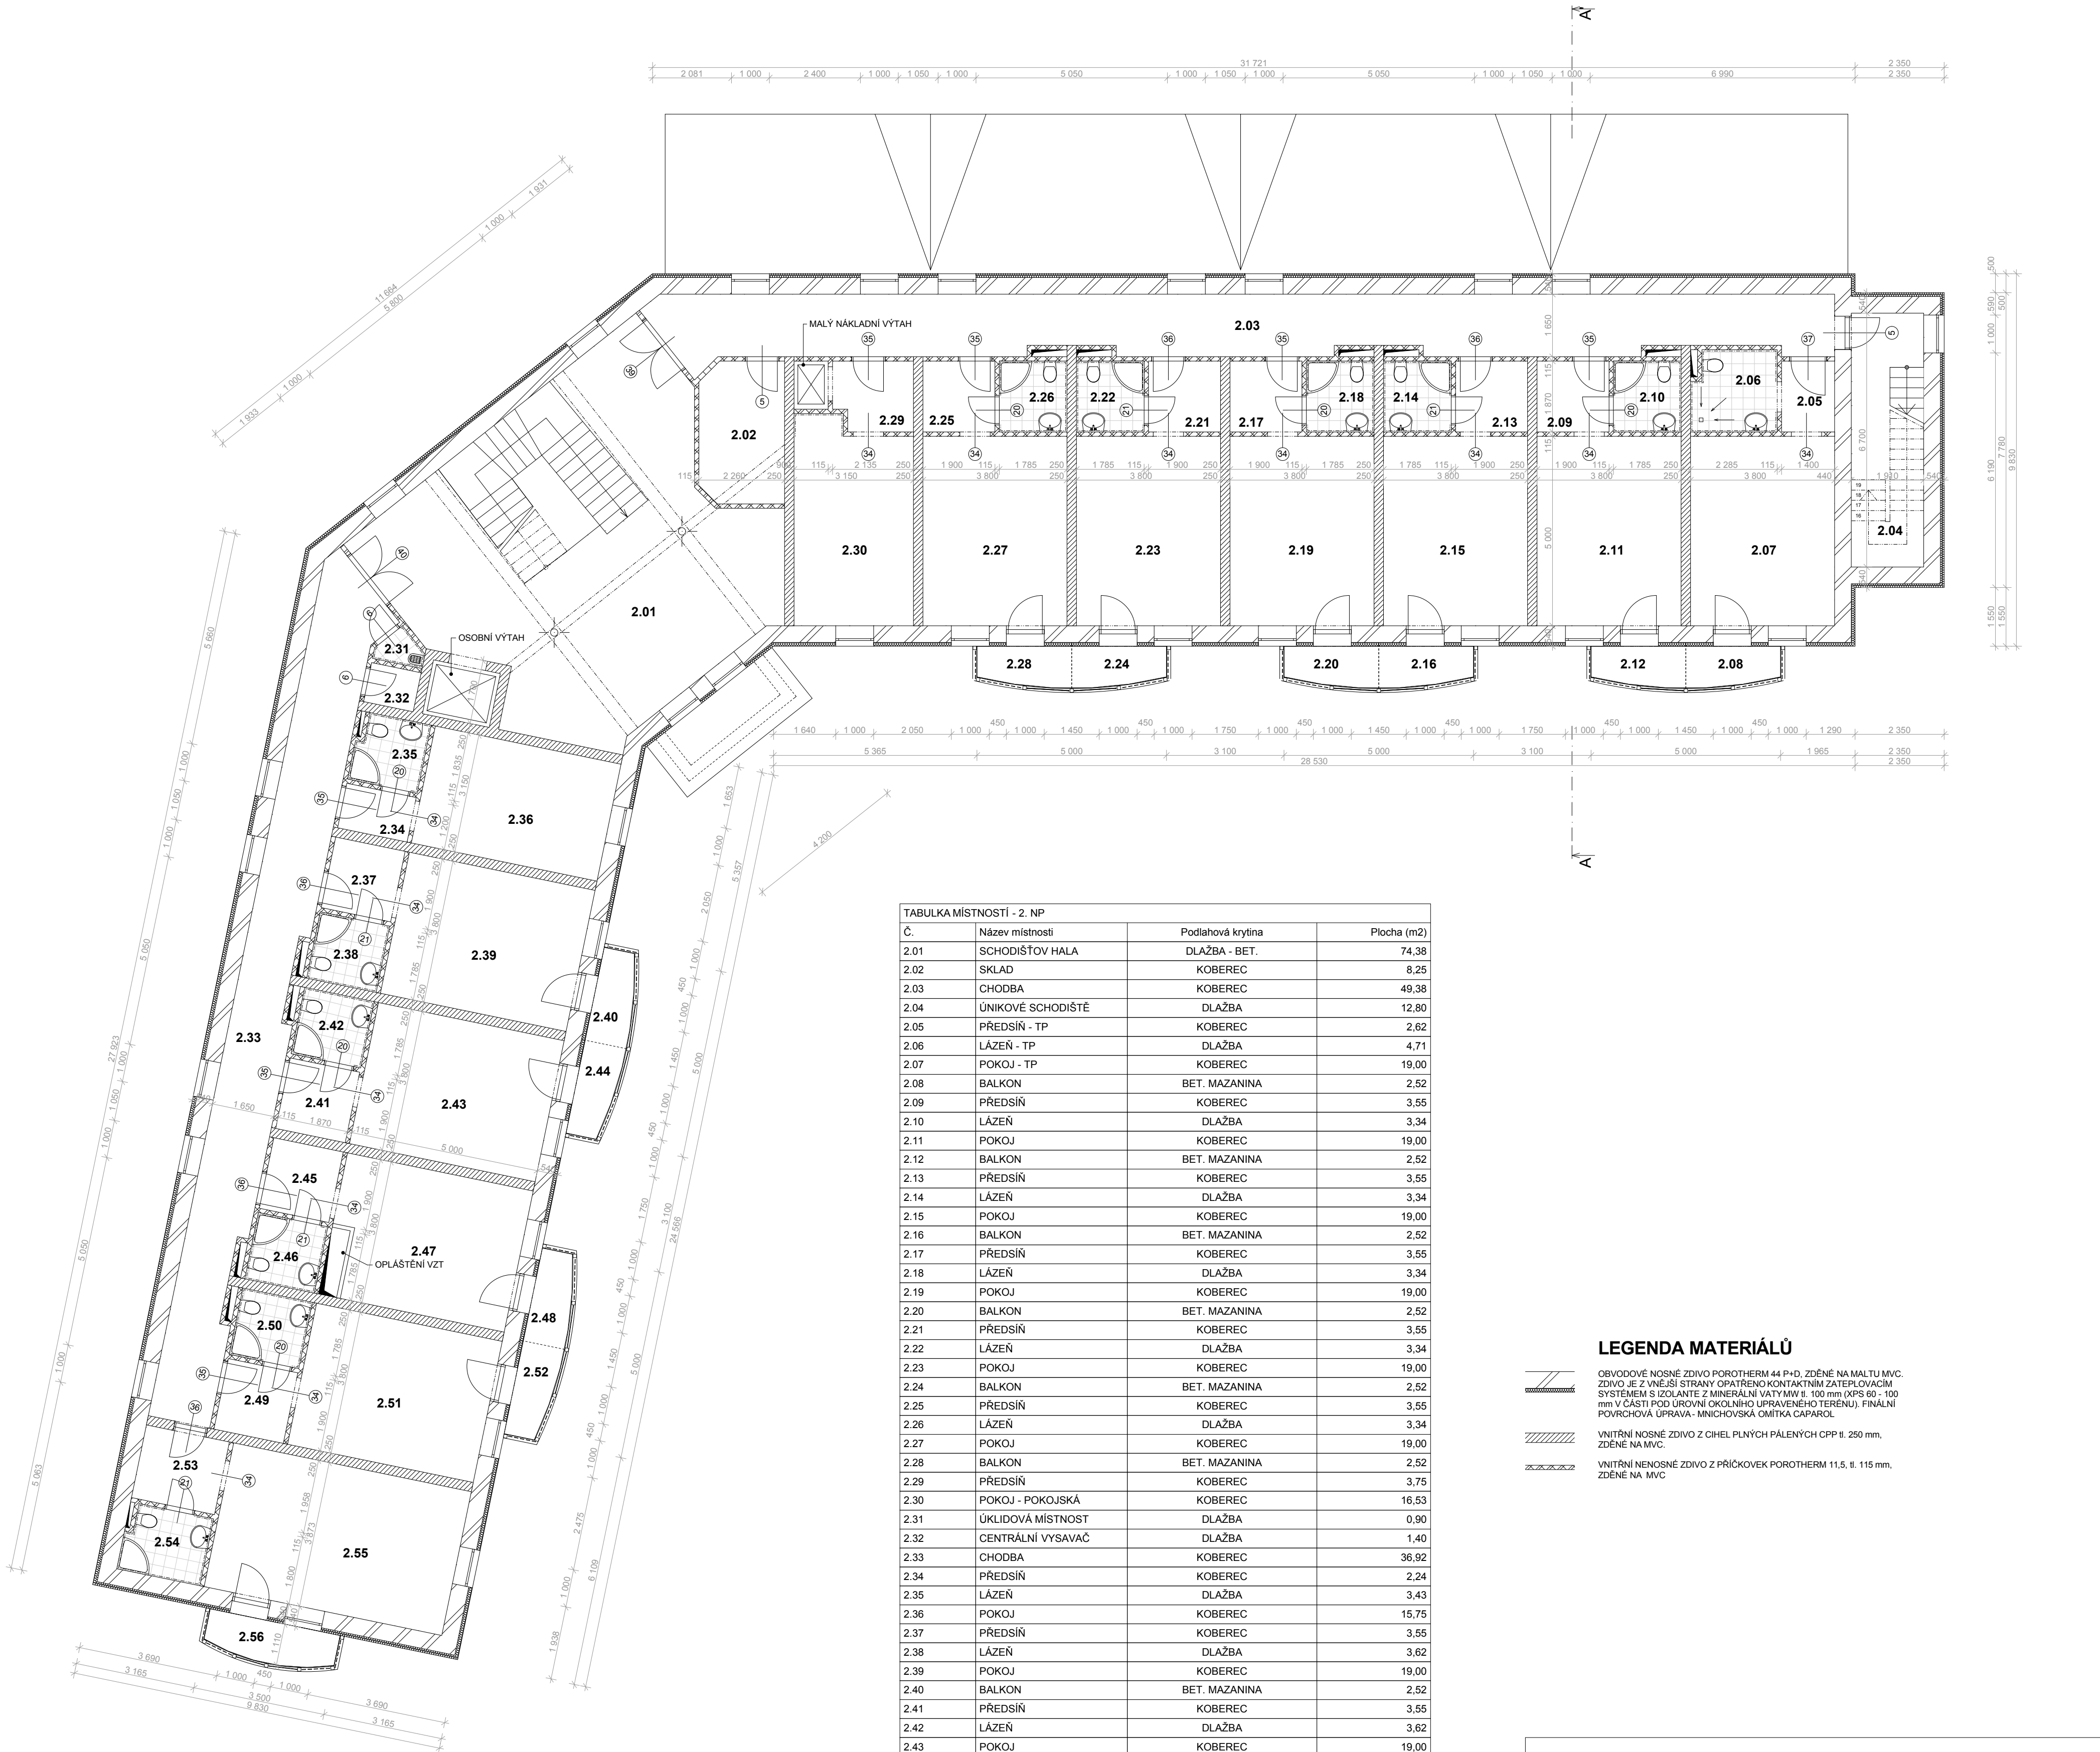
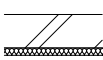


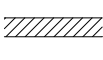

TABULKA MÍSTNOSTÍ - 2. NP			
Č.	Název místnosti	Podlahová krytina	Plocha (m2)
2.01	SCHODIŠŤOV HALA	DLAŽBA - BET.	74,38
2.02	SKLAD	KOBEREC	8,25
2.03	CHODBA	KOBEREC	49,38
2.04	ÚNIKOVÉ SCHODIŠŤE	DLAŽBA	12,80
2.05	PŘEDSIŇ - TP	KOBEREC	2,62
2.06	LÁŽEŇ - TP	DLAŽBA	4,71
2.07	POKOJ - TP	KOBEREC	19,00
2.08	BALKON	BET. MAZANINA	2,52
2.09	PŘEDSIŇ	KOBEREC	3,55
2.10	LÁŽEŇ	DLAŽBA	3,34
2.11	POKOJ	KOBEREC	19,00
2.12	BALKON	BET. MAZANINA	2,52
2.13	PŘEDSIŇ	KOBEREC	3,55
2.14	LÁŽEŇ	DLAŽBA	3,34
2.15	POKOJ	KOBEREC	19,00
2.16	BALKON	BET. MAZANINA	2,52
2.17	PŘEDSIŇ	KOBEREC	3,55
2.18	LÁŽEŇ	DLAŽBA	3,34
2.19	POKOJ	KOBEREC	19,00
2.20	BALKON	BET. MAZANINA	2,52
2.21	PŘEDSIŇ	KOBEREC	3,55
2.22	LÁŽEŇ	DLAŽBA	3,34
2.23	POKOJ	KOBEREC	19,00
2.24	BALKON	BET. MAZANINA	2,52
2.25	PŘEDSIŇ	KOBEREC	3,55
2.26	LÁŽEŇ	DLAŽBA	3,34
2.27	POKOJ	KOBEREC	19,00
2.28	BALKON	BET. MAZANINA	2,52
2.29	PŘEDSIŇ	KOBEREC	3,75
2.30	POKOJ - POKOJSKÁ	KOBEREC	16,53
2.31	ÚKLIDOVÁ MÍSTNOST	DLAŽBA	0,90
2.32	CENTRÁLNÍ VYSAVAČ	DLAŽBA	1,40
2.33	CHODBA	KOBEREC	36,92
2.34	PŘEDSIŇ	KOBEREC	2,24
2.35	LÁŽEŇ	DLAŽBA	3,43
2.36	POKOJ	KOBEREC	15,75
2.37	PŘEDSIŇ	KOBEREC	3,55
2.38	LÁŽEŇ	DLAŽBA	3,62
2.39	POKOJ	KOBEREC	19,00
2.40	BALKON	BET. MAZANINA	2,52
2.41	PŘEDSIŇ	KOBEREC	3,55
2.42	LÁŽEŇ	DLAŽBA	3,62
2.43	POKOJ	KOBEREC	19,00
2.44	BALKON	BET. MAZANINA	2,52
2.45	PŘEDSIŇ	KOBEREC	3,55
2.46	LÁŽEŇ	DLAŽBA	3,62
2.47	POKOJ	KOBEREC	19,00
2.48	BALKON	BET. MAZANINA	2,52
2.49	PŘEDSIŇ	KOBEREC	3,55
2.50	LÁŽEŇ	DLAŽBA	3,62
2.51	POKOJ	KOBEREC	19,00
2.52	BALKON	BET. MAZANINA	2,52
2.53	PŘEDSIŇ	KOBEREC	4,38
2.54	LÁŽEŇ	DLAŽBA	4,02
2.55	POKOJ	KOBEREC	24,79
2.56	BALKON	BET. MAZANINA	3,54
			548,12 m2

LEGENDA MATERIÁLŮ

 OBVODOVÉ NOSNÉ ZDIVO POROTHERM 44 P+D, ZDĚNÉ NA MALTU MVC.
ZDIVO JE Z VNĚJŠÍ STRANY OPATŘENO KONTAKTNÍM ZATEPLOVACÍM SYSTÉMEM S IZOLANTÉ Z MINERÁLNÍ VATY MW II, 100 mm (XPS 60 - 100 mm V ČÁSTI POD ÚROVŇÍ OKOLNÍHO UPRAVENÉHO TERÉNU), FINÁLNÍ POVRCHOVÁ ÚPRAVA - MINCHOVSKÁ OMÍTKA CAPAROL.

 VNITŘNÍ NOSNÉ ZDIVO Z CIHEL PLÝNYCH PÁLENÝCH CPP II, 250 mm, ZDĚNÉ NA MVC.

 VNITŘNÍ NENOSNÉ ZDIVO Z PŘÍČKOVEK POROTHERM 11,5, II, 115 mm, ZDĚNÉ NA MVC.



Vypracoval:	Michal Oswald	Skutečné provedení stavby zakresleno: 12/2011	
Kontroloval:	Ing. Jan Trubiroha		
Zodp. projektant:	Ing. M. Hnát		
Investor:	První krušnohorská realitní kancelář, s.r.o., Poštovní 24, 432 01 Kadaň		č.paré:
stavba:		stupeň	SPS
		č. zakázky:	2011_017
		datum:	12/2011
		formát:	6 x A4
výkres:		měřítko:	1:200
		F - 1.1.2 - 04	
PŮDORYS - 2.NP			

Název souboru: 2011_017_Skutečné provedení stavby_AC15.plh datum tisku: 31. ledna 2012