


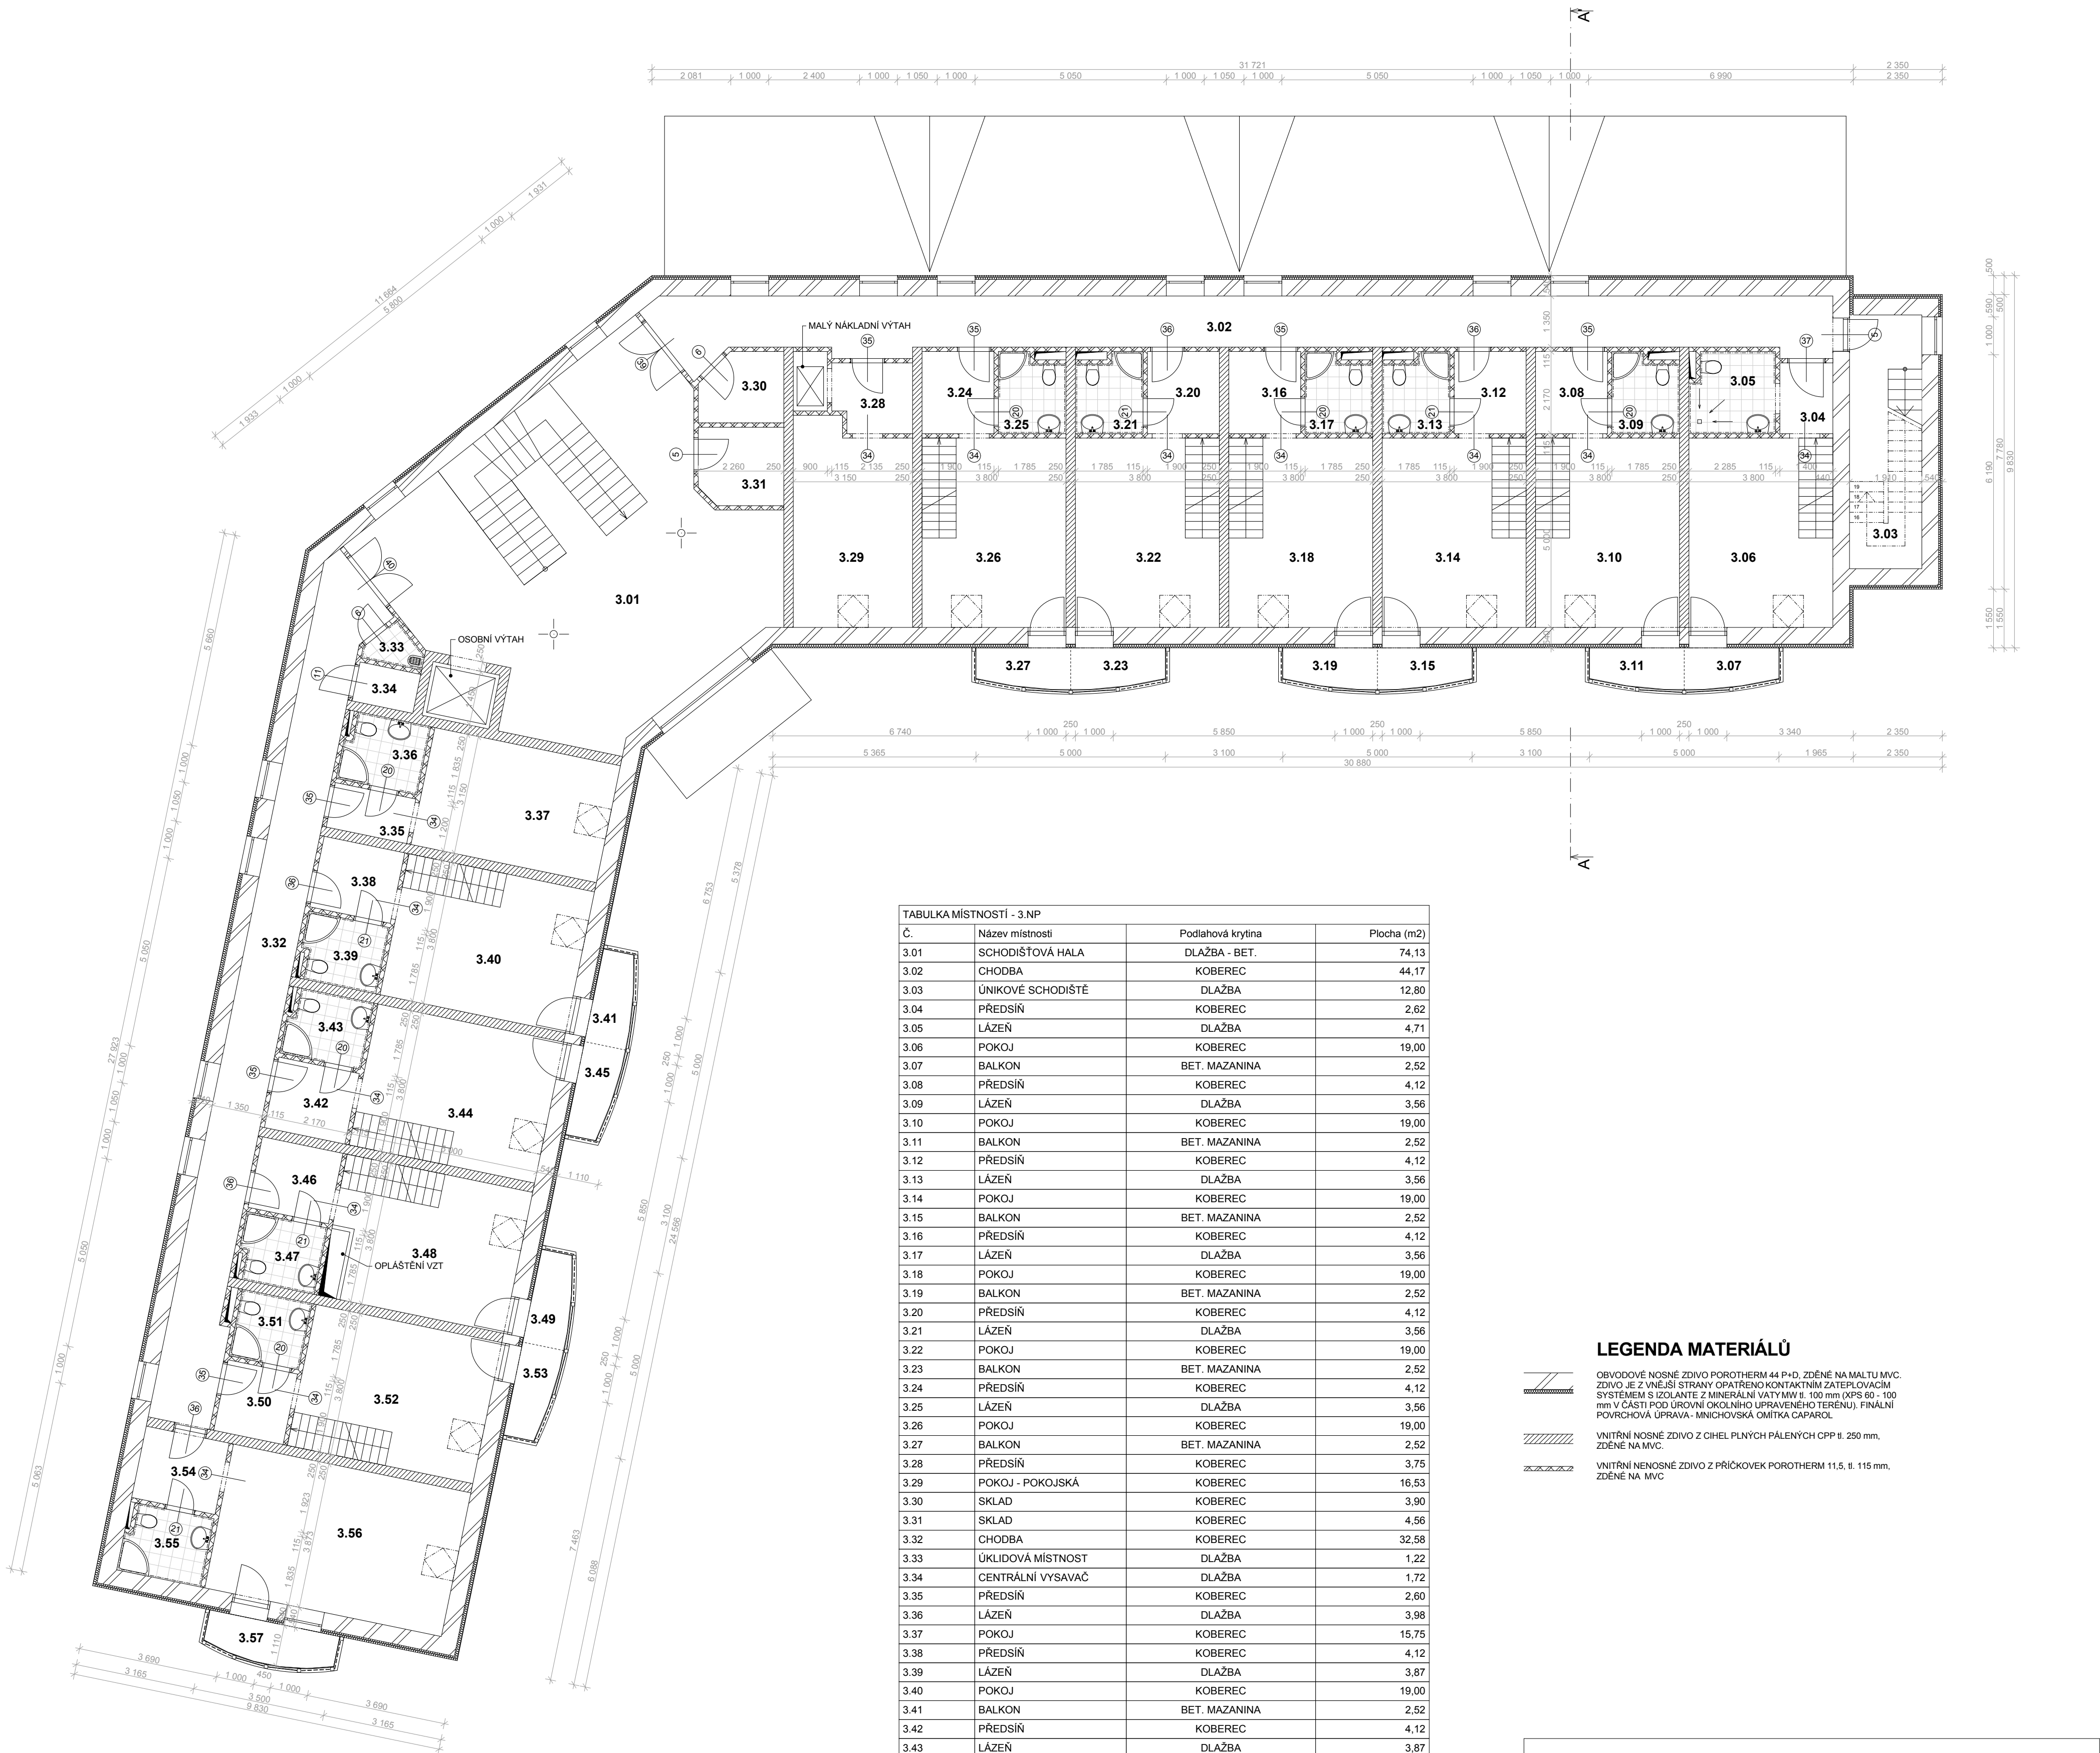

TABULKA MÍSTNOSTÍ - 3.NP			
Č.	Název místnosti	Podlahová krytina	Plocha (m2)
3.01	SCHODIŠTĚOVÁ HALA	DLAŽBA - BET.	74,13
3.02	CHODBA	KOBEREC	44,17
3.03	ÚNIKOVÉ SCHODIŠTĚ	DLAŽBA	12,80
3.04	PŘEDSIŇ	KOBEREC	2,62
3.05	LÁŽEŇ	DLAŽBA	4,71
3.06	POKOJ	KOBEREC	19,00
3.07	BALKON	BET. MAZANINA	2,52
3.08	PŘEDSIŇ	KOBEREC	4,12
3.09	LÁŽEŇ	DLAŽBA	3,56
3.10	POKOJ	KOBEREC	19,00
3.11	BALKON	BET. MAZANINA	2,52
3.12	PŘEDSIŇ	KOBEREC	4,12
3.13	LÁŽEŇ	DLAŽBA	3,56
3.14	POKOJ	KOBEREC	19,00
3.15	BALKON	BET. MAZANINA	2,52
3.16	PŘEDSIŇ	KOBEREC	4,12
3.17	LÁŽEŇ	DLAŽBA	3,56
3.18	POKOJ	KOBEREC	19,00
3.19	BALKON	BET. MAZANINA	2,52
3.20	PŘEDSIŇ	KOBEREC	4,12
3.21	LÁŽEŇ	DLAŽBA	3,56
3.22	POKOJ	KOBEREC	19,00
3.23	BALKON	BET. MAZANINA	2,52
3.24	PŘEDSIŇ	KOBEREC	4,12
3.25	LÁŽEŇ	DLAŽBA	3,56
3.26	POKOJ	KOBEREC	19,00
3.27	BALKON	BET. MAZANINA	2,52
3.28	PŘEDSIŇ	KOBEREC	3,75
3.29	POKOJ - POKOJSKÁ	KOBEREC	16,53
3.30	SKLAD	KOBEREC	3,90
3.31	SKLAD	KOBEREC	4,56
3.32	CHODBA	KOBEREC	32,58
3.33	ÚKLIDOVÁ MÍSTNOST	DLAŽBA	1,22
3.34	CENTRÁLNÍ VYSAVAČ	DLAŽBA	1,72
3.35	PŘEDSIŇ	KOBEREC	2,60
3.36	LÁŽEŇ	DLAŽBA	3,98
3.37	POKOJ	KOBEREC	15,75
3.38	PŘEDSIŇ	KOBEREC	4,12
3.39	LÁŽEŇ	DLAŽBA	3,87
3.40	POKOJ	KOBEREC	19,00
3.41	BALKON	BET. MAZANINA	2,52
3.42	PŘEDSIŇ	KOBEREC	4,12
3.43	LÁŽEŇ	DLAŽBA	3,87
3.44	POKOJ	KOBEREC	19,00
3.45	BALKON	BET. MAZANINA	2,52
3.46	PŘEDSIŇ	KOBEREC	4,12
3.47	LÁŽEŇ	DLAŽBA	3,87
3.48	POKOJ	KOBEREC	19,00
3.49	BALKON	BET. MAZANINA	2,52
3.50	PŘEDSIŇ	KOBEREC	3,55
3.51	LÁŽEŇ	DLAŽBA	3,62
3.52	POKOJ	KOBEREC	19,00
3.53	BALKON	BET. MAZANINA	2,52
3.54	PŘEDSIŇ	KOBEREC	4,31
3.55	LÁŽEŇ	DLAŽBA	4,13
3.56	POKOJ	KOBEREC	24,74
3.57	BALKON	BET. MAZANINA	3,54
			546,48 m2

LEGENDA MATERIÁLŮ

OBVODOVÉ NOSNÉ ZDIVO POROTHERM 44 P+D, ZDĚNÉ NA MALTU MVC.
ZDIVO JE Z VNĚJŠÍ STRANY OPATŘENO KONTAKTNÍM ZATEPLOVACÍM SYSTÉMEM S IZOLANTÉ Z MINERÁLNÍ VATY MW II, 100 mm (KPS 60 - 100 mm V ČÁSTI POD ÚROVŇÍ OKOLNÍHO UPRAVENÉHO TERÉNU). FINÁLNÍ POVRCHOVÁ ÚPRAVA - MNICHOVSKÁ OMÍTKA CAPAROL.

VNITŘNÍ NOSNÉ ZDIVO Z CIHEL PLÝNÝCH PÁLENÝCH CPP II, 250 mm, ZDĚNÉ NA MVC.

VNITŘNÍ NENOSNÉ ZDIVO Z PŘÍČKOVEK POROTHERM 11,5, II, 115 mm, ZDĚNÉ NA MVC.



Vypracoval:	Michal Oswald	Skutečné provedení stavby zakresleno: 12/2011				č.paré:		
Kontroloval:	Ing. Jan Trubiroha							
Zodp. projektant:	Ing. M. Hnát							
Investor:	První krušnohorská realitní kancelář, s.r.o., Poštovní 24, 432 01 Kadaň						č.výkresu:	
stavba:		Hotel Garni na p.č. 835/1, k.ú. Místo			stupeň	SPS		
					č. zakázky:	2011_017		
výkres:		PŮDORYS - 3.NP			datum:	12/2011	F - 1.1.2 - 05	
					formát:	6 x A4		
					měřítko:	1:200		