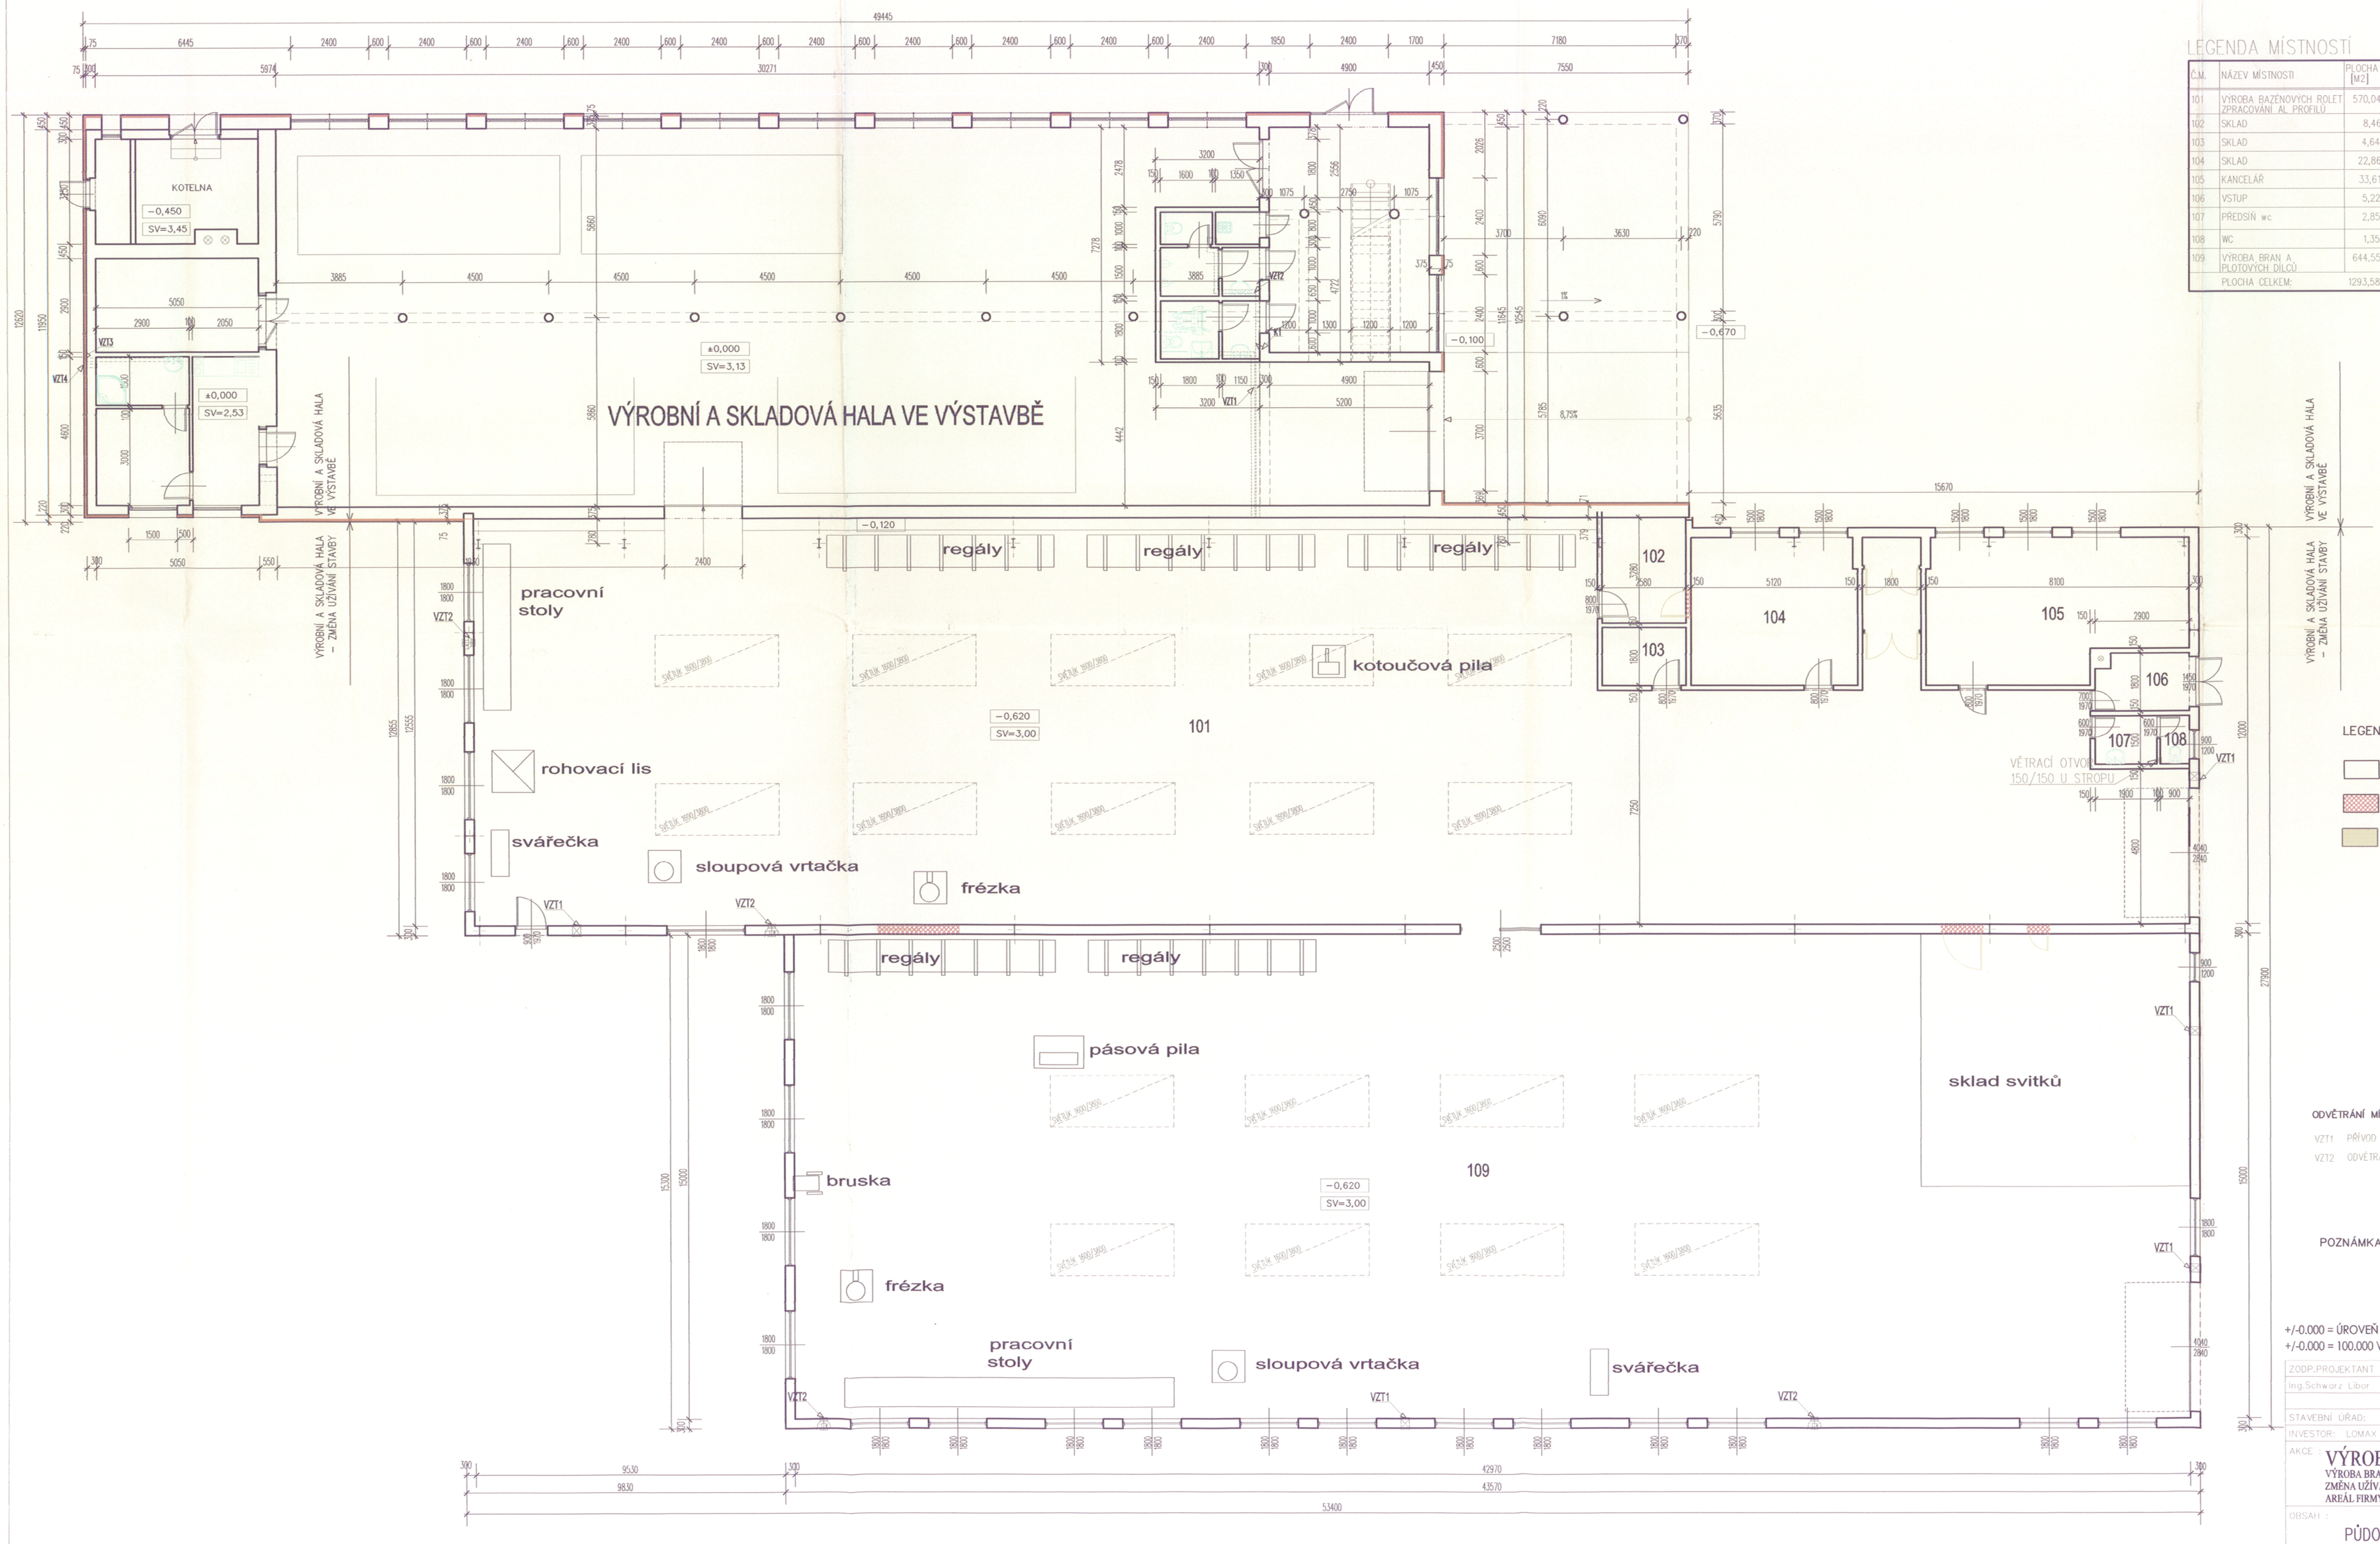

LEGENDA MÍSTNOSTÍ

Č.M.	NÁZEV MÍSTNOSTI	PLOCHA [M2]	POVRCH PODLAHY	OZN. POZ.	POVRCH STĚN	POVRCH STROPU	POZNÁMKA
101	VÝROBA BAŽENOVÝCH ROLET ZPRACOVÁNÍ AL. PROFILŮ	570,04	BEZESPÁRÁ PODLAHA	P02	ŠTUKOVÁ OMÍTKA	VLNITÝ PLECH	KER. SOKL V=100 MM
102	SKLAD	8,46	KERAMICKÁ DLAŽBA	P01	ŠTUKOVÁ OMÍTKA	VLNITÁ PLECH	KER. SOKL V=100 MM
103	SKLAD	4,64	KERAMICKÁ DLAŽBA	P01	ŠTUKOVÁ OMÍTKA	VLNITÝ PLECH	KER. SOKL V=100 MM
104	SKLAD	22,86	KERAMICKÁ DLAŽBA	P01	ŠTUKOVÁ OMÍTKA	VLNITÝ PLECH	KER. SOKL V=100 MM
105	KANCELÁŘ	33,61	PVC	P03	ŠTUKOVÁ OMÍTKA	ŠTUKOVÁ OMÍTKA	KER. SOKL V=100 MM
106	VSTUP	5,22	KERAMICKÁ DLAŽBA	P01	ŠTUKOVÁ OMÍTKA	ŠTUKOVÁ OMÍTKA	KER. SOKL V=100 MM
107	PŘEDSÍŇ WC	2,85	KERAMICKÁ DLAŽBA	P01	ŠTUKOVÁ OMÍTKA	ŠTUKOVÁ OMÍTKA	KER. OBKLAD V=2000 MM
108	WC	1,35	KERAMICKÁ DLAŽBA	P01	ŠTUKOVÁ OMÍTKA	ŠTUKOVÁ OMÍTKA	KER. OBKLAD V=2000 MM
109	VÝROBA BRAN A PLOTOVÝCH DÍLCŮ	644,55	BEZESPÁRÁ PODLAHA	P02	ŠTUKOVÁ OMÍTKA	VLNITÝ PLECH	KER. SOKL V=100 MM
	PLOCHA CELKEM:	1293,58					

LEGENDA HMOT:

- STÁVAJÍCÍ ZDIVO
- DOZDÍVKY Z CIHEL PP
- ZDIVO A KONSTRUKCE K VYBOURÁNÍ

ODVĚTRÁNÍ MÍSTNOSTÍ:

VZT1 PŘÍVOD VZDUCHU – OTVOR 300x150mm U PODLAHY, OPATŘENÁ PROTIDĚŠŤOVOU ŽALUZÍ

VZT2 ODVĚTRÁNÍ m.č.101 a 110 VENTILÁTOREM MIXVENT-TD 880/200 (8800m³/hod) DO PRŮČELÍ, OTVOR PŘEKRYT MŘÍŽKOU

POZNÁMKA:

+/-0.000 = ÚROVEŇ PODLAHY
+/-0.000 = 100.000 VÝŠKOVÝ SYSTÉM RELATIVNÍ

Ing. LIBOR SCHWARZ autorizovaný inženýr pro pozemní stavby ČKAIT 1000737

CAAD - ZIP-LEVEL

ZODP.PROJEKTANT	VYPRACOVAL	KRESLIL	
Ing.Schwarz Libor	Horůtek Milan	Horůtek Milan	
STAVEBNÍ ÚŘAD: Hustopeče	OBEC: Hustopeče		

stavební projekční kancelář Hustopeče Ing. Schwarz Libor
693 01 HUSTOPEČE, DLOUHÁ 3 tel/fax 519 413 241

INVESTOR: LOMAX & Co. s.r.o., Bořetice 417, 691 08

AKCE:
VÝROBNÍ A SKLADOVÁ HALA
VÝROBA BRAN, PLOTOVÝCH DÍLCŮ, BAŽENOVÝCH ROLET A ZPRACOVÁNÍ AL PROFILŮ
ZMĚNA UŽÍVÁNÍ STAVBY
AREÁL FIRMY LOMAX, V HUSTOPEČÍCH, PARC.Č. 3813/7, 3813/9

FORMÁT	A4
DATUM	VII/2009
ÚČEL	stavební řízení
ČÍS.ZAK.	97/09

OBSAH: PŮDORYS PŘÍZEMÍ | MĚŘÍTKO 1:100 | Č.VÝKR. D.4.1 | PARE Č. 3