


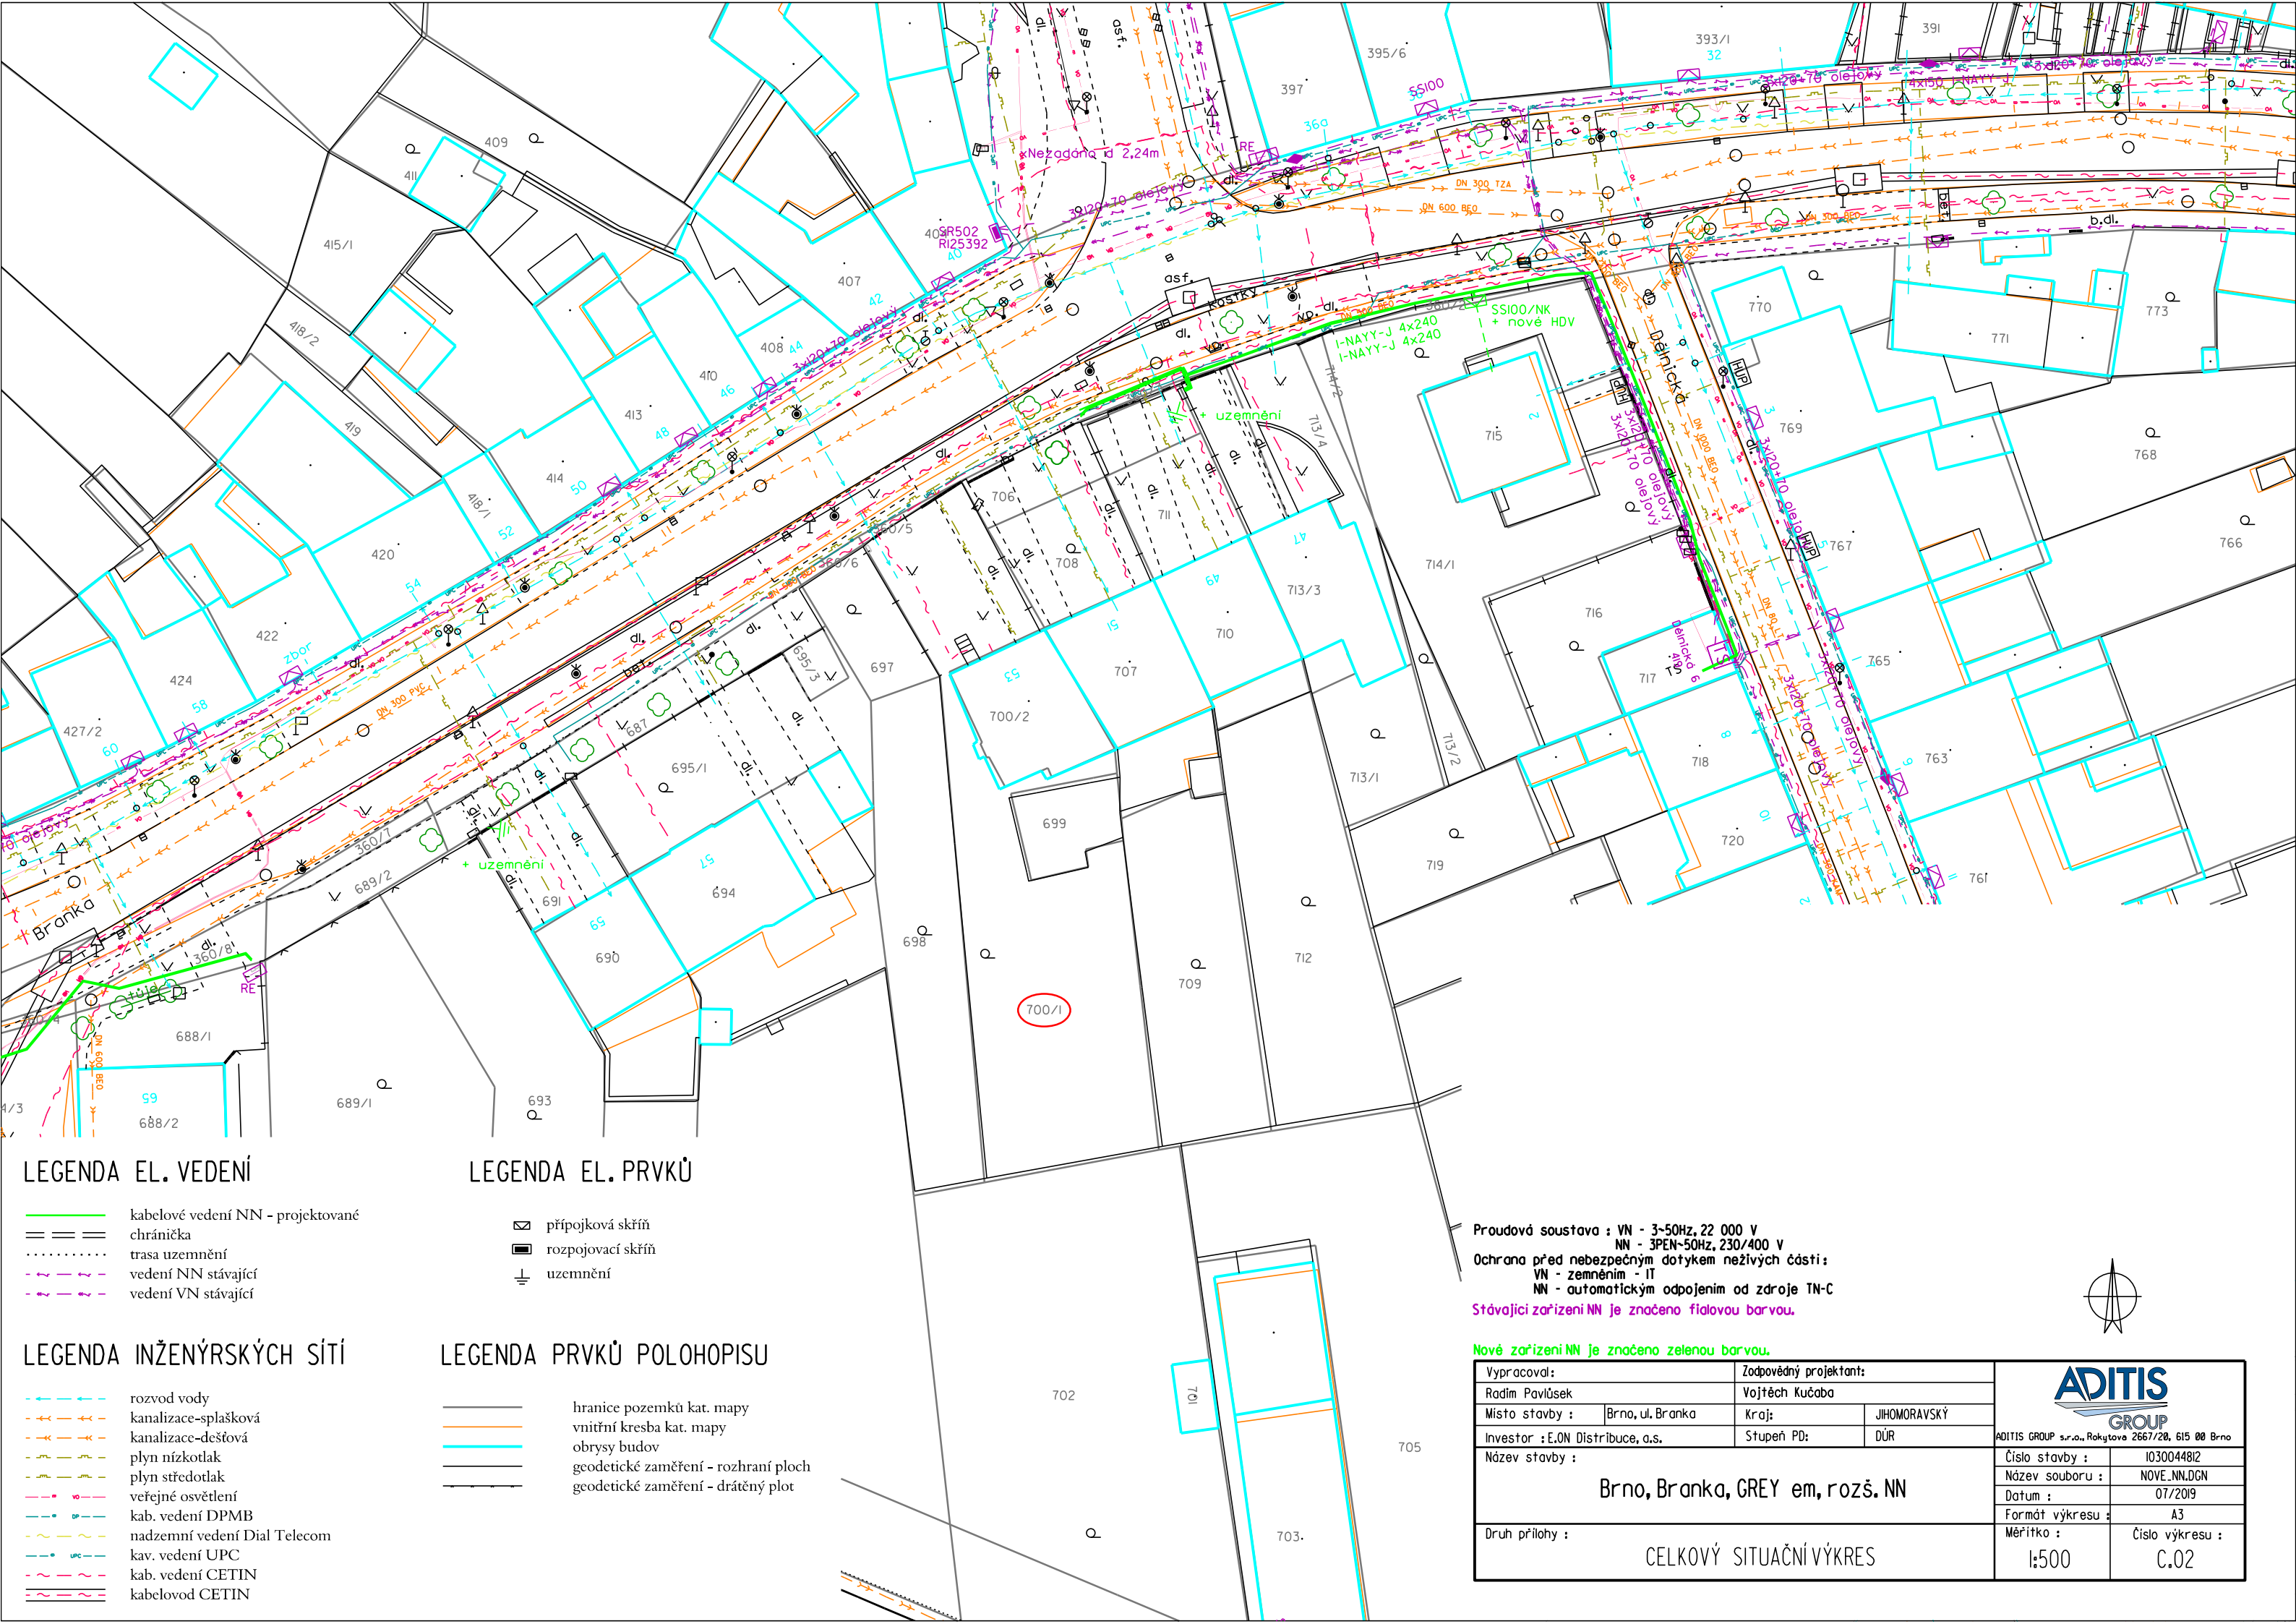

LEGENDA EL. VEDENÍ

- kabelové vedení NN - projektované
- chránička
- trasa uzemnění
- vedení NN stávající
- vedení VN stávající

LEGENDA EL. PRVKŮ

- přípojová skříň
- rozpojovací skříň
- uzemnění

LEGENDA INŽENÝRSKÝCH SÍTÍ

- rozvod vody
- kanalizace-splásková
- kanalizace-dešťová
- plyn nízkotlak
- plyn středotlak
- veřejné osvětlení
- kab. vedení DPMB
- nadzemní vedení Dial Telecom
- kav. vedení UPC
- kab. vedení CETIN
- kabelovod CETIN

LEGENDA PRVKŮ POLOHOPISU

- hranice pozemků kat. mapy
- vnitřní kresba kat. mapy
- obrysy budov
- geodetické zaměření - rozhraní ploch
- geodetické zaměření - drátěný plot

Proudová soustava : VN - 3-50Hz, 22 000 V
NN - 3PEN-50Hz, 230/400 V
Ochrana před nebezpečným dotykem neživých částí:
VN - zemněním - IT
NN - automatickým odpojením od zdroje TN-C
Stávající zařízení NN je značeno fialovou barvou.

Nové zařízení NN je značeno zelenou barvou.

Vypracoval:		Zodpovědný projektant:		 ADITIS GROUP s.r.o., Rokytova 2667/20, 615 00 Brno	
Radim Pavlůsek		Vojtěch Kučaba			
Místo stavby :	Brno, ul. Branka	Kraj:	JIHO-MORAVSKÝ		
Investor : E.ON Distribuce, a.s.		Stupeň PD:	DÚR		
Název stavby :				Číslo stavby :	I030044812
Brno, Branka, GREY em, rozš. NN				Název souboru :	NOVE_NN.DGN
				Datum :	07/2019
Druh přílohy :				Formát výkresu :	A3
				Měřítko :	Číslo výkresu :
CELKOVÝ SITUAČNÍ VÝKRES				I:500	C.02