
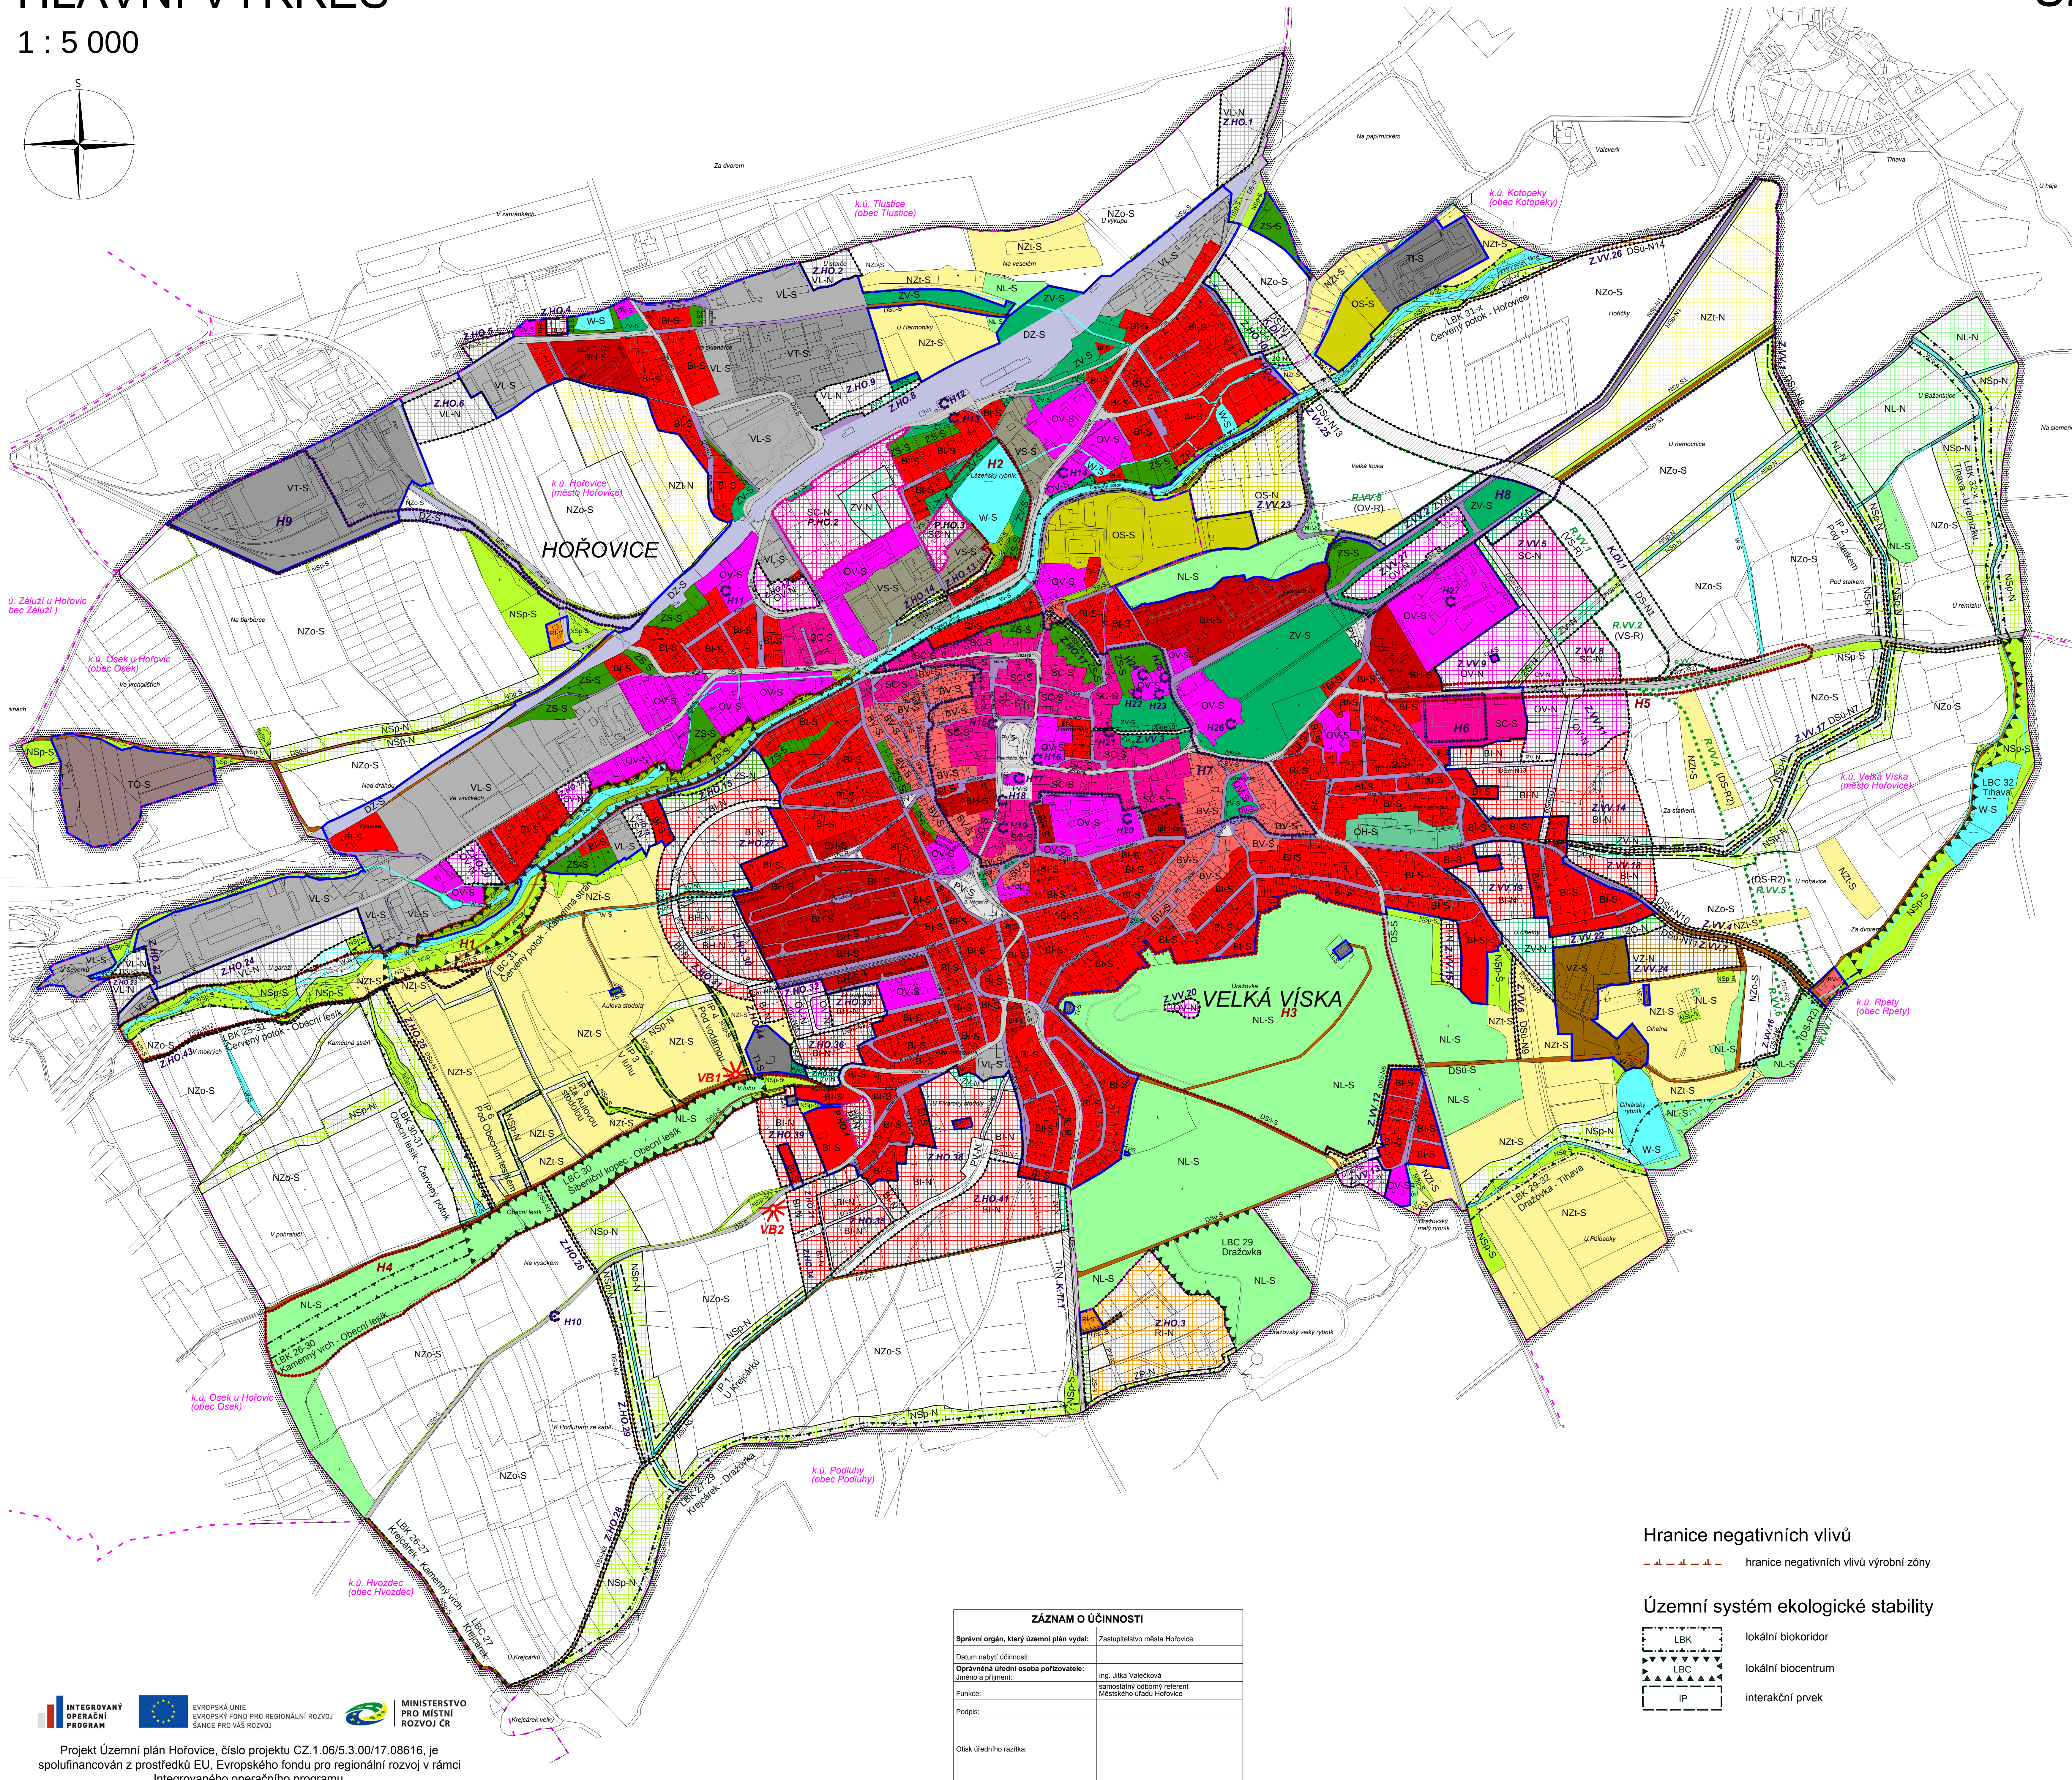


HLAVNÍ VÝKRES

1 : 5 000

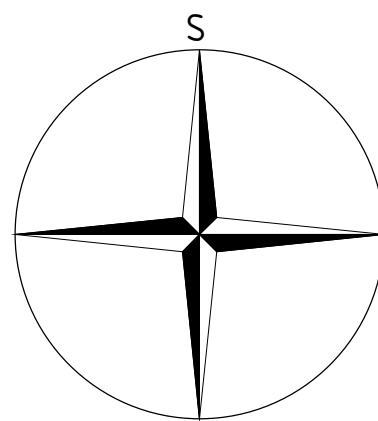

ÚZEMNÍ PLÁN HOŘOVICE

LEGENDA

- zastavěné území vymezené ke dni 1. 1. 2017
- zastavitelné plochy, označení plochy
- koridor dopravní infrastruktury, označení koridoru
- koridor technické infrastruktury, označení koridoru
- plochy přestavby, označení plochy
- plochy územní rezervy, označení plochy
- plochy kulturních hodnot, označení
- plochy přírodních hodnot, označení
- vyhlídkový bod, označení

Plochy a koridory s rozdílným způsobem využití

- plochy stabilizované plochy změn územní rezerva
- Zastavěné území a zastavitelné plochy
- BV-S PLOCHY BYDLENÍ v rodinných domech - venkovské
 - BI-S PLOCHY BYDLENÍ v rodinných domech - městské a příměstské
 - BH-S PLOCHY BYDLENÍ v bytových domech
 - SC-S PLOCHY SMÍŠENÉ OBYTNÉ v centrech města
 - RI-S PLOCHY REKREACE individuální
 - VS-S PLOCHY SMÍŠENÉ VÝROBNÍ
 - VT-S PLOCHY VÝROBY A SKLADOVÁNÍ těžký průmysl a energetika
 - VL-S PLOCHY VÝROBY A SKLADOVÁNÍ lehký průmysl
 - VZ-S PLOCHY VÝROBY A SKLADOVÁNÍ zemědělská agrofarma
 - OV-S PLOCHY OBČANSKÉHO VYBAVENÍ
 - OS-S PLOCHY OBČANSKÉHO VYBAVENÍ tělovýchovná a sportovní zařízení
 - OH-S PLOCHY OBČANSKÉHO VYBAVENÍ plochy hřbitova
 - PV-S PLOCHY VEŘEJNÝCH PROSTRANSTVÍ
 - ZV-S PLOCHY VEŘEJNÝCH PROSTRANSTVÍ veřejná zelen
 - ZS-S PLOCHY ZELENÉ ochranná a izolační
 - ZO-S PLOCHY ZELENÉ soukromá a vyhrazená
 - NP-S PLOCHY ZELENÉ přírodního charakteru
 - DZ-S PLOCHY DOPRAVNÍ INFRASTRUKTURY železniční doprava
 - DS-S PLOCHY A KORIDORY DOPRAVNÍ INFRASTRUKTURY silniční doprava regionální a nadmístní
 - DSm-S PLOCHY DOPRAVNÍ INFRASTRUKTURY silniční doprava místní
 - DSu-S PLOCHY DOPRAVNÍ INFRASTRUKTURY silniční doprava účelová
 - TI-S PLOCHY TECHNICKÉ INFRASTRUKTURY
 - TO-S KORIDORY TECHNICKÉ INFRASTRUKTURY nakládání s odpady
- plochy stabilizované plochy změn
- Plochy přírody a krajiny
- W-S PLOCHY VODNÍ A VODOHOSPODÁŘSKÉ
 - NZo-S PLOCHY ZEMĚDELSKÉ orná půda
 - NZt-S PLOCHY ZEMĚDELSKÉ trvalé travní porosty
 - NL-S PLOCHY LESNÍ plochy určené k plnění funkce lesa
 - NSp-S PLOCHY SMÍŠENÉ NEZASTAVĚNÉHO ÚZEMÍ přírodní
 - NSp-S1 PLOCHY SMÍŠENÉ NEZASTAVĚNÉHO ÚZEMÍ přírodní - aleje a stromofadi podél cest

Hranice negativních vlivů

- hranice negativních vlivů výrobní zóny

Územní systém ekologické stability

- LBK lokální biokoridor
- LBC lokální biocentrum
- IP interakční prvek

ZÁZNAM O ÚČINNOSTI	
Správní orgán, který územní plán vydal:	Zastupitelstvo města Hořovice
Datum nabytí účinnosti:	
Oprávněná úřední osoba pořizovatele:	Ing. Alita Valečková
Jméno a příjmení:	samostatný odborný referent Městského úřadu Hořovice
Funkce:	
Podpis:	
Ověřovací razítko:	

PARÉ

NÁVRH ÚZEMNÍHO PLÁNU HOŘOVICE

HLAVNÍ VÝKRES

Projekční ústav	MÚ Hořovice, úřad územního plánování
Schvalující orgán	Zastupitelstvo města Hořovice
Zpracovatel	Atelier M.A.A.T., s. r. o.
Zodpov. projektant	Ing. arch. Martin Jirovský, Ph. D., ČKA 03 311
Datum: leden 2018	Fáze: Návrh pro vydání

M 1 : 5 000

Projekt Územní plán Hořovice, číslo projektu CZ.1.06/5.3.00/17.08616, je spolufinancován z prostředků EU, Evropského fondu pro regionální rozvoj v rámci Integrovaného operačního programu.

