


SKUTEČNÝ STAV

M 1:50

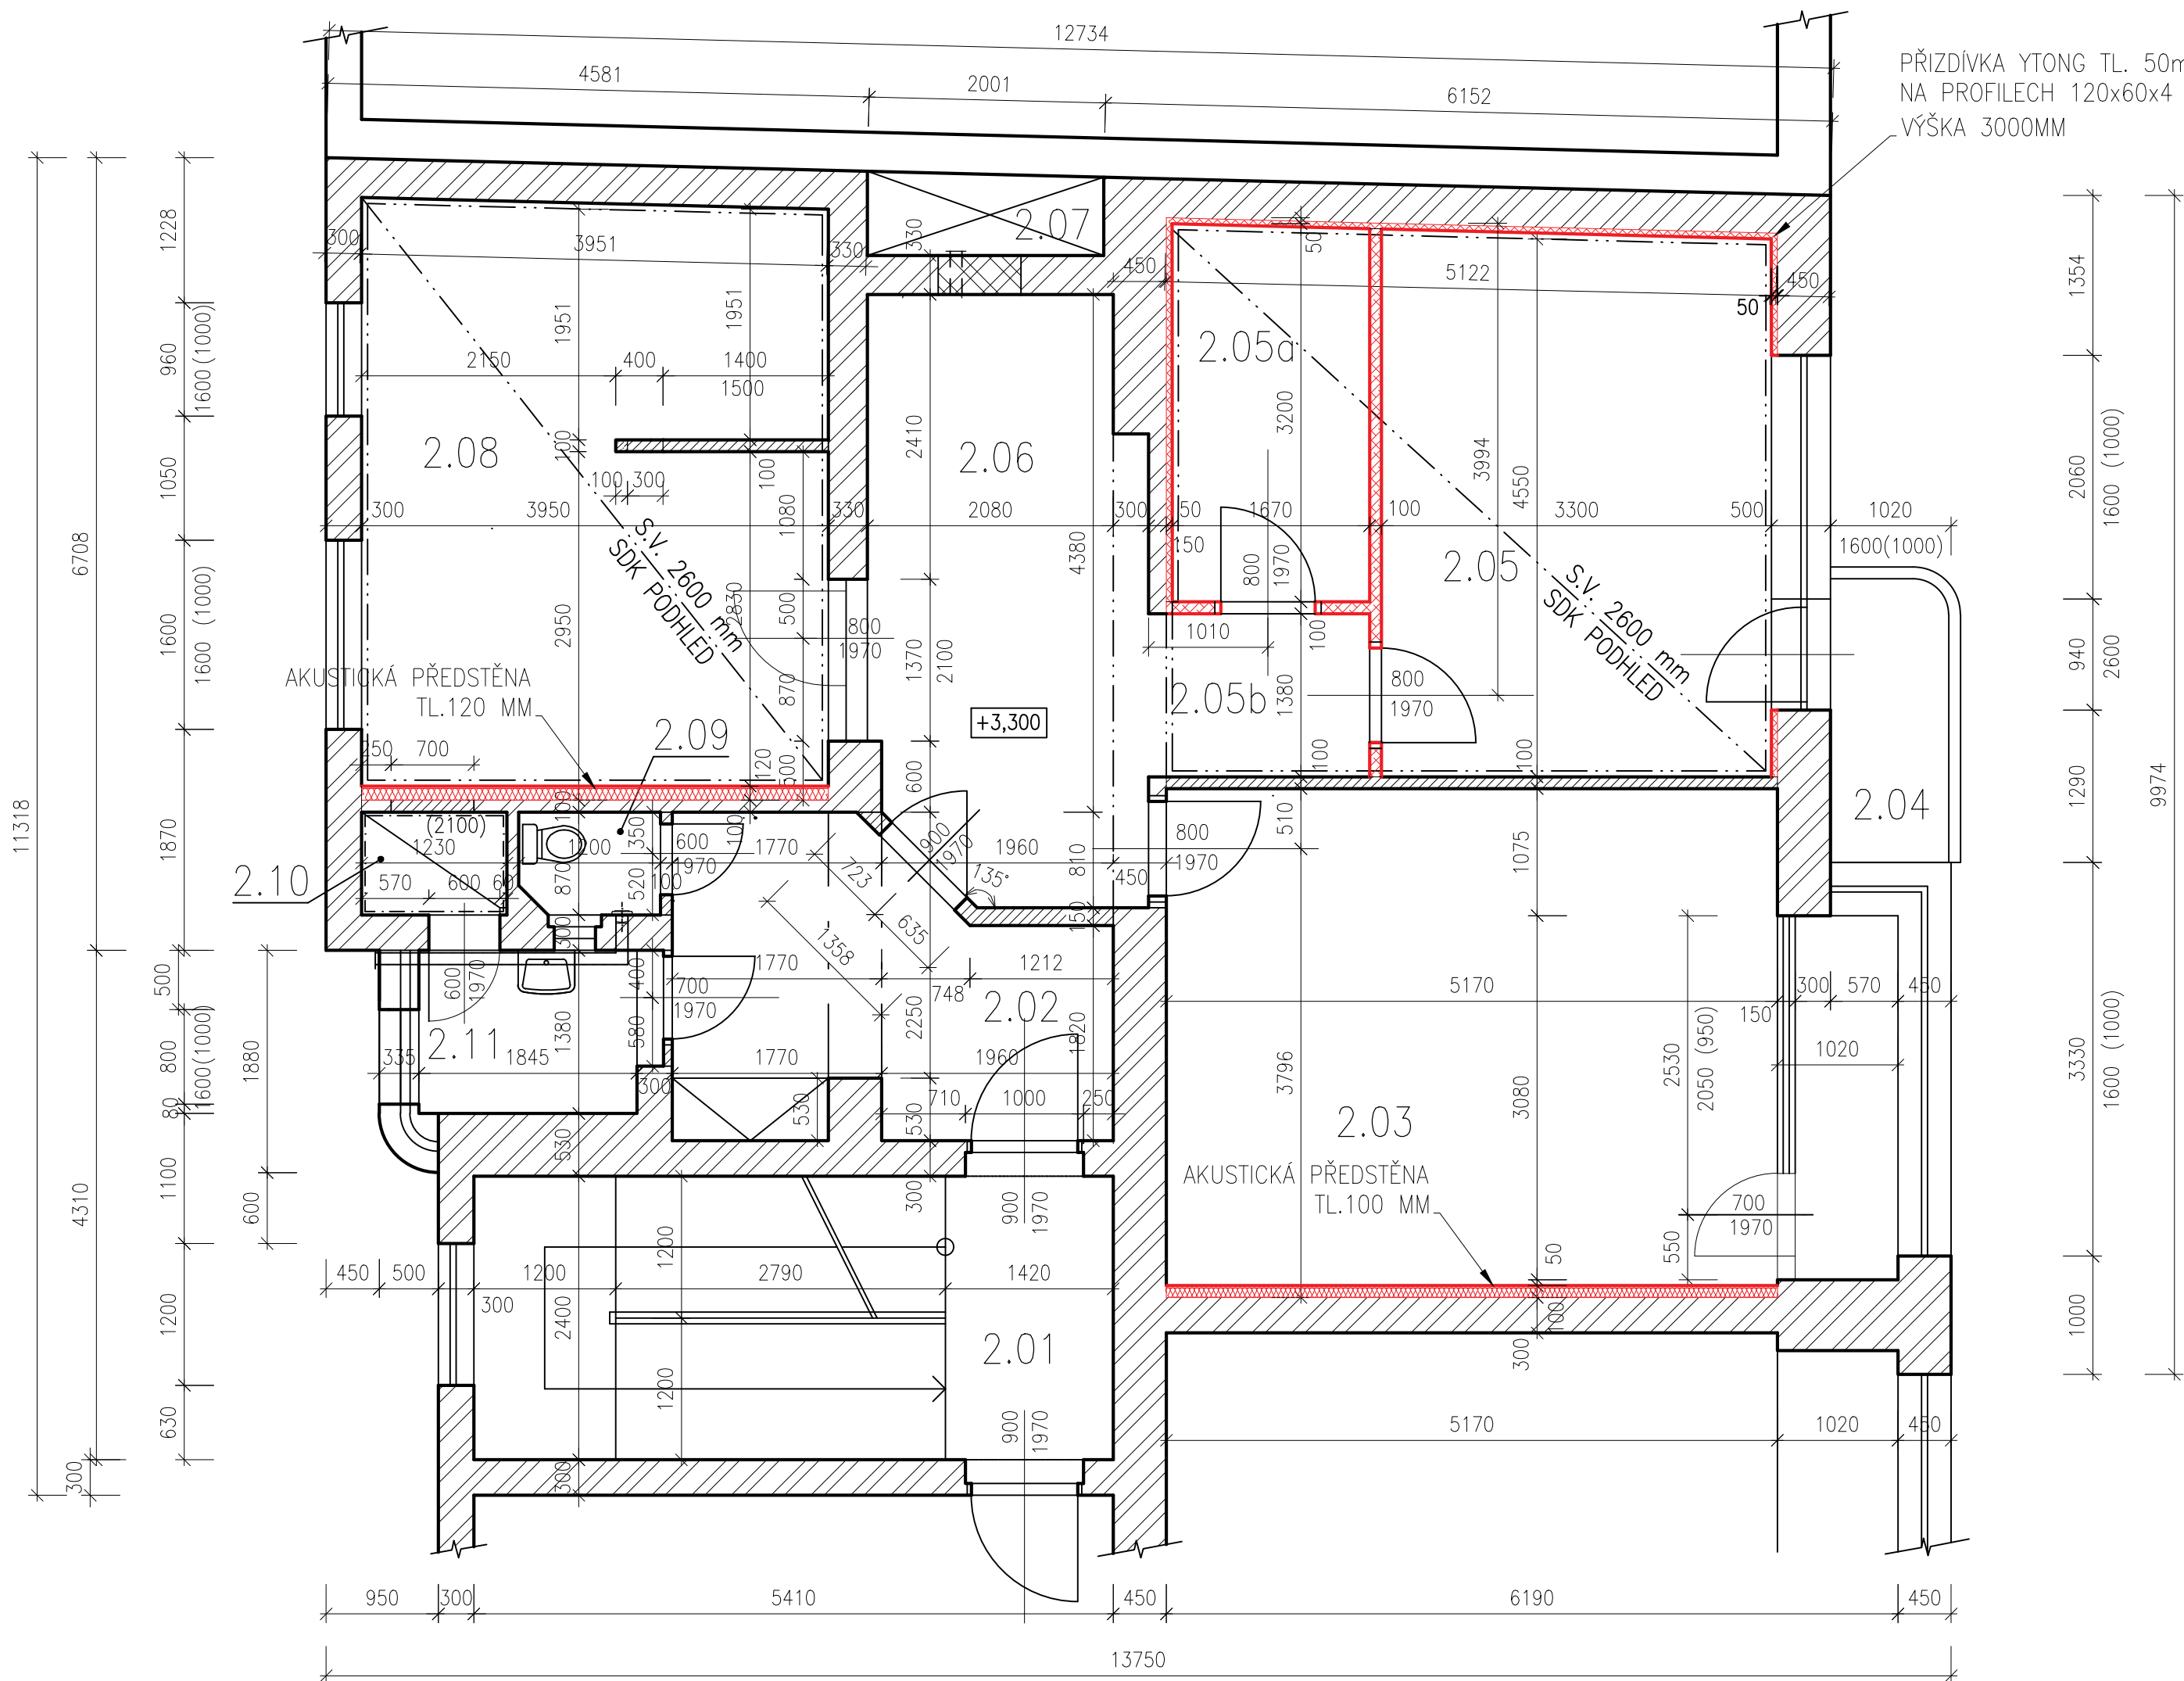


LEGENDA MÍSTNOSTÍ

OZN.	ÚČEL	PLOCHA	PODLAHA
2.01	DOMOVNÍ CHODBA SE SCHODIŠTĚM	13,38 m	KER. DLAŽBA
2.02	VSTUPNÍ HALA	7,80 m	KER. DLAŽBA
2.03	POKOJ	21,74 m	PARKETY
2.04	BALKON	2,13 m	KER. DLAŽBA
2.05	POKOJ	15,15 m	VINYL
2.05a	KOMORA	5,31 m	KER. DLAŽBA
2.05b	CHODBA	2,58 m	KER. DLAŽBA
2.06	HALA S KUCHYŇ. KOUTEM	11,46 m	KER. DLAŽBA
2.07	SVĚTLÍK	1,37 m	
2.08	POKOJ	19,29 m	KER. DLAŽBA
2.09	WC	1,01 m	KER. DLAŽBA
2.10	SPRCHOVÝ KOUT	1,07 m	KER. DLAŽBA
2.11	KOUPELNA	2,89 m	KER. DLAŽBA

LEGENDA MATERIÁLU:

- PŮVODNÍ KONSTRUKCE
- ZDIVO Z TVÁRNIC YTONG TL. 100MM
- PLNÉ PÁLENÉ CIHLY
- PŘÍZDÍVKA YTONG TL. 50MM
- ŽELEZOBETONOVÉ KONSTRUKCE
- MONTOVANÁ PŘÍČKA Z SDK S MINERÁL. IZOLACÍ
- NOVÉ KONSTRUKCE – ZMĚNA

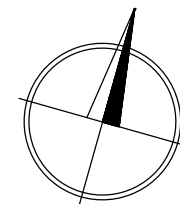

Č. REVIZE	DATUM VYDÁNÍ	NÁZEV SOUBORU

VYPRACOVAL ING. E. AMBROŽOVÁ, Ph.D.	KONTROLOVAL ING. E. AMBROŽOVÁ, Ph.D.	ODPOV.PROJEKTANT ING. M. SPÁČIL,CSC		
ZADAVATEL : Martin Orság - Nový Hrozenkov 719, Nový Hrozenkov			OBEC.ÚŘAD	Brno - Královo Pole
STAVBA : REKONSTRUKCE BYTOVÉHO JEDNOTKY BYTOVÁ JEDNOTKA, BRNO, PALACKÉHO TRÍDA 2281 / 111 BRNO - KRÁLOVO POLE			ZAK.ČÍSLO	03 - 2018
			DATUM	06 / 2018
ČÁST : D.1.1 - ARCHITEKTONICKO STAVEBNÍ ČÁST			STUPEŇ	DSPS
OBSAH: BYTOVÁ JEDNOTKA - SKUTEČNÝ STAV			FORMÁT A2	MĚŘITKO 1:50
				DSPS04