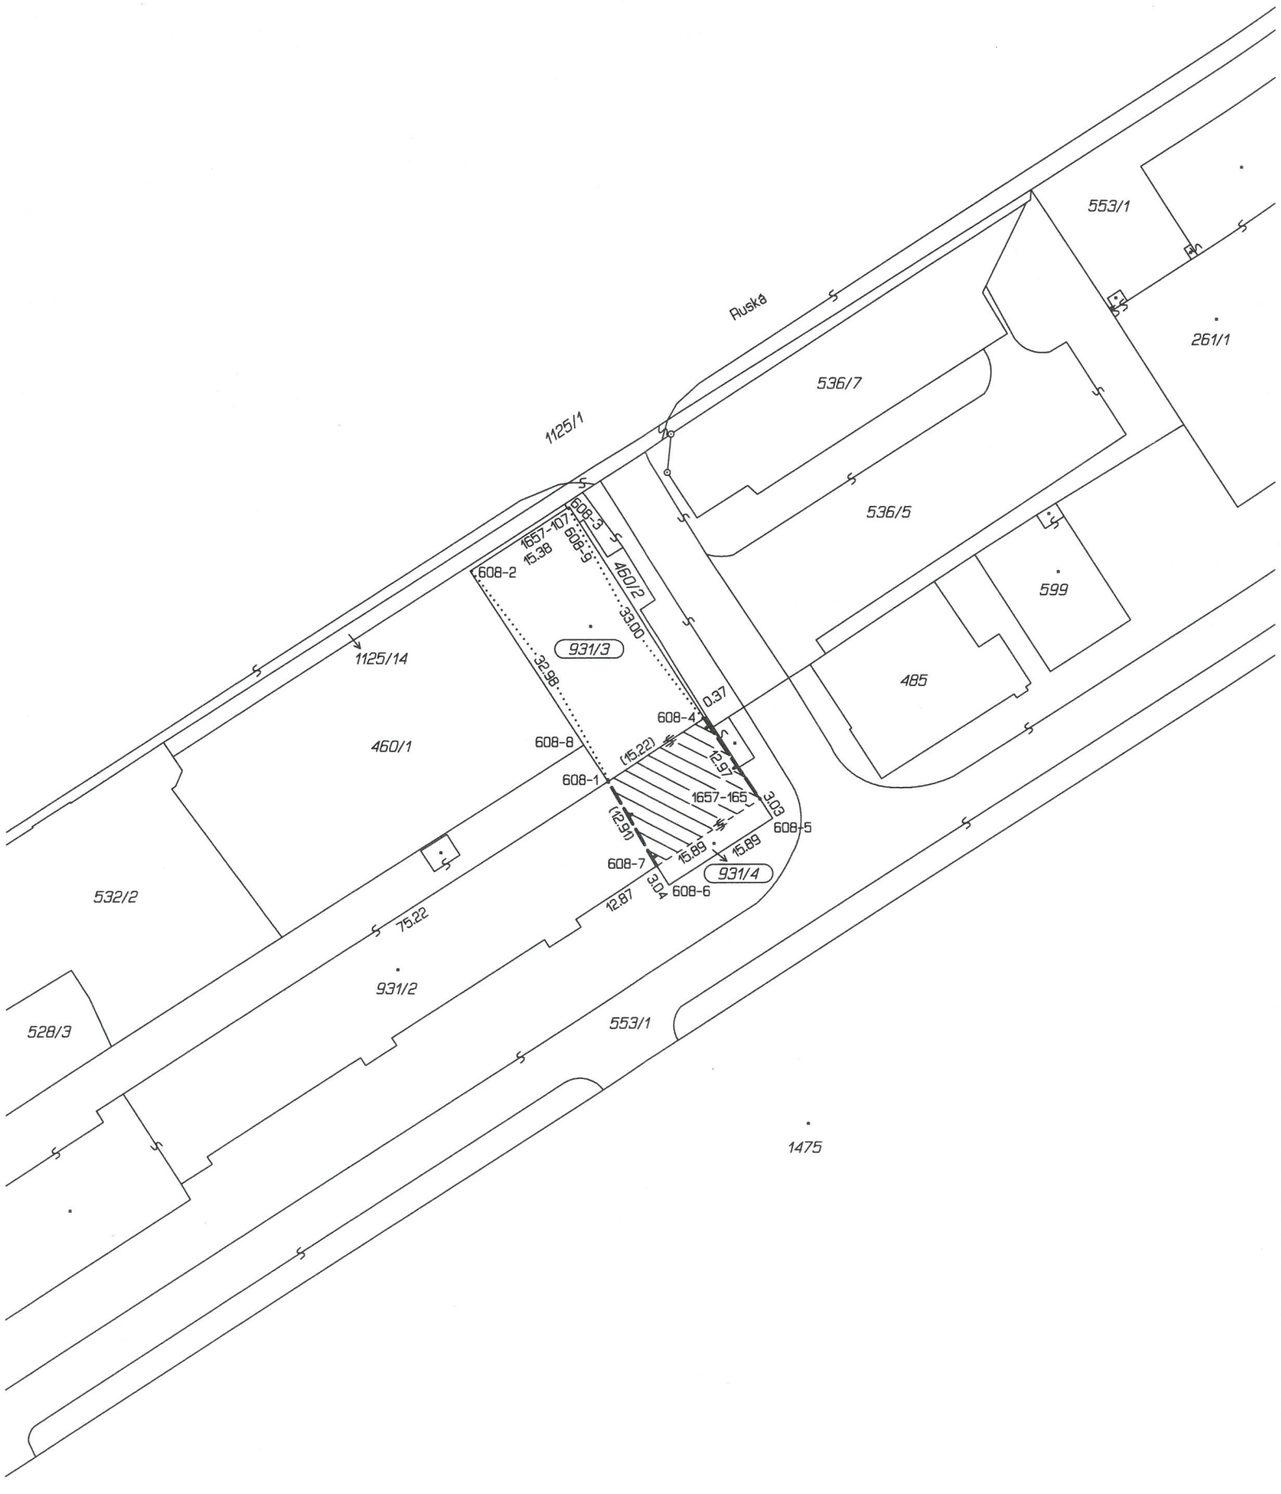

VÝKAZ DOSAVADNÍHO A NOVÉHO STAVU ÚDAJŮ KATASTRU NEMOVITOSTÍ

Dosavadní stav					Nový stav										
										Porovnání se stavem evidence právních vztahů					
										Díl přechází z pozemku označeného v					
Označení pozemku parc. číslem	Výměra parcely		Druh pozemku		Označení pozemku parc. číslem	Výměra parcely		Druh pozemku	Typ stavby	Způs. určení výměr	katastru nemovitostí	dřívější poz. evidenci	Číslo listu vlastnictví	Výměra dílu		Označení dílu
	ha	m²	Způsob využití			ha	m²	Způsob využití	Způsob využití					ha	m²	
st. 931/2		41 19	zast. pl.		st. 931/2		35 66	zast. pl.	č.p. 2929 obč. vyb	2						
					st. 931/3		5 04	zast. pl.	bez čp/če adminis.	2	st. 931/2		597		5 04	
					st. 931/4		48	zast. pl.	bez čp/če adminis.	2	st. 931/2		597		48	
	*1)	41 19					41 18									
st. 931/2											st. 931/2		597			

*1) Rozdíl vznikl ze zaokrouhlení dle vyhl. č. 26/2007 Sb., příloha bod 14.6 písmeno a)

Druh věcného břemene: Dle listiny
Oprávněný: Dle listiny

Seznam souřadnic (S-JTSK)

Číslo bodu	Souřadnice pro zápis do KN			Souřadnice určené měřením		
	Y	X	Kód kvality	Y	X	Pozn.
608-1	472870.81	1104327.11	4	472870.64	1104326.72	
608-2	472888.83	1104299.49	4	472888.50	1104299.05	
608-3	472875.92	1104291.15	4	472875.60	1104290.67	
608-4	472858.03	1104318.85	4			
608-5	472849.09	1104332.00	4	472848.84	1104331.72	
608-6	472862.66	1104340.77	4	472862.17	1104340.30	
608-7	472864.29	1104338.25	4			
608-8	472873.97	1104322.28	4			
608-9	472874.60	1104293.20	4			
1657-107	472876.17	1104291.31	4			
1657-165	472850.71	1104329.48	4	472850.32	1104329.14	

Souřadnice bodů na dosavadní hranici pozemku určené měřením v terénu budou pro zápis do katastru nemovitostí upraveny podle dosavadního určení hranice lomovými body s kódem charakteristiky kvality souřadnic vyšším než 3. Důvodem je nerealizované zpřesnění této hranice, ke kterému je nutné doložit listinu prokazující shodu vlastníků na jejím průběhu (§ 19a odst. 4 katastrálního zákona).

Dělit nebo scelovat pozemky lze jen na základě územního rozhodnutí, pokud podmínky pro ně nejsou stanoveny jiným rozhodnutím nebo opatřením.

GEOMETRICKÝ PLÁN

pro vyznačení budovy a vyznačení věcného břemene na části pozemku

Vyhotovil	VÍTKOVICE REALITY DEVELOPMENTS s.r.o. Ruská 2887/101, 706 02 Ostrava-Vítkovice IČO 27786749
Číslo plánu:	1806 - 11 / 2010
Okres:	Ostrava-město
Obec:	Ostrava
Katastrální území:	Zábřeh-VŽ
Mapový list:	DKM
Kód způsobu určení výměry je určen podle § 77 odst. 2 vyhlášky č. 26/2007 Sb.	
Dosavadním vlastníkům pozemků byla poskytnuta možnost seznámit se v terénu s průběhem navrhovaných nových hranic, které byly označeny předepsaným způsobem	
zdmi	

Náležitostmi a přesností odpovídá právním předpisům

Ing. Ivo ADAMEC
Ověřená shoda s originálem dle § 22 zákona č. 300/2008 Sb. a § 5 odst. 5 vyhlášky č. 357/2013 Sb.
Úředně oprávněný zeměměřický inženýr

Geometrický plán ověřil úředně oprávněný zeměměřický inženýr
Ing. Ivo Adamec
Dne 9.12.2010 Číslo 82/2010

Úředně oprávněný zeměměřický inženýr odpovídá za odbornou úroveň geometrického plánu, za dosažení předepsané přesnosti a za správnost a úplnost náležitostí podle právních předpisů

Katastrální úřad, katastrální pracoviště souhlasí s očíslováním parcel

Katastrální úřad pro Moravskoslezský kraj
Katastrální pracoviště Ostrava
2

Souhlas katastrálního úřadu, katastrálního pracoviště potvrdil:
Ing. Eva Suknarovská
Dne 15 -12- 2010 Číslo 2900/2010

Jeden prvopis geometrického plánu a předepsané přílohy jsou uloženy u katastrálního úřadu, katastrálního pracoviště