

OBSAH:

- | | | |
|---|--------------------|----------|
| 1 | Technická zpráva | |
| 2 | Situace | 1 : 1000 |
| 3 | Půdorys | 1 : 100 |
| 4 | Podélný profil | 1 : 100 |
| 5 | Vzorový příčný řez | 1 : 20 |

PROJEKČNÍ KANCELÁŘ FLEMÍKOVA 1100 269 01 RAKOVNÍK mobil: +420 603 594 094 tel.: +420 313 513 239		ZAJIŠŤUJEME PROJEKČNÍ PRÁCE A INŽENÝRSKOU ČINNOST e-mail: tichy.p@t2t.cz web: www.t2t.cz			
stupeň projektu: DOKUMENTACE PRO ÚZEMNÍ SOUHLAS					
zodp. projektant: Ing. Lubomír Tichý		vypracoval: Petr Tichý			
projektant části: Petr Tichý		kontroloval: Ing. Lubomír Tichý			
stavebník: Mgr. Tomáš Gartšík, Divadelní 616/4. 602 00 Brno					
název: Vodovodní přípojka pro pozemek p.č.101 270 07 Mutějovice; p.č.101; k.ú. Mutějovice				zakázka: 020-20-PD	
				datum: 08 / 2022	
				měřítko:	
DOKUMENTACE STAVBY				č.výkresu:	č.výtisku:

PROJEKČNÍ KANCELÁŘ

FLEMÍKOVA 1100 269 01 RAKOVNÍK
mobil: +420 603 594 094
tel.: +420 313 513 239

ZAJIŠŤUJEME PROJEKČNÍ PRÁCE
A INŽENÝRSKOU ČINNOST

e-mail: tichy.p@t2t.cz
web: www.t2t.cz



stupeň projektu: DOKUMENTACE PRO ÚZEMNÍ SOUHLAS

zodp. projektant: Ing. Lubomír Tichý

vypracoval: Petr Tichý

projektant části: Petr Tichý

kontroloval: Ing. Lubomír Tichý

stavebník: Mgr. Tomáš Gartšík, Divadelní 616/4. 602 00 Brno

název: Vodovodní přípojka pro pozemek p.č.101

270 07 Mutějovice; p.č.101; k.ú. Mutějovice

formát: 1 x A4 ISO

datum: 08 / 2022

měřítko:

č.výkresu:

1

č.výtisku:

TECHNICKÁ ZPRÁVA

TECHNICKÁ ZPRÁVA - PŘÍPOJKA VODOVODU

1) Identifikační údaje

Název stavby:	Vodovodní přípojka pro pozemek p.č.101
Místo stavby :	270 07 Mutějovice; p.č.101; k.ú. Mutějovice
Investor :	Mgr. Tomáš Gartšík, Divadelní 616/4. 602 00 Brno
Zodp. Projektant :	Ing. Lubomír Tichý, Flemíkova 1100, 269 01 Rakovník
Projektant :	Petr Tichý, Flemíkova 1100, 269 01 Rakovník
Stupeň dokumentace :	DOKUMENTACE PRO ÚZEMNÍ SOUHLAS
Datum:	08 / 2022

2) Úvodní část

Tento projekt řeší napojení pozemku **p.č. 101** v Mutějovicích na vodovodní řad z trub PVC 110, který vede v travnaté ploše - **parcela č. 2286/3**. Napojení na řad bude provedeno pomocí navrtávacího pasu HAKU 2". Za navrtávkou bude osazeno šoupátko pro domovní přípojky 1" se zemní zákopovou soupravou.

3) Popis řešení

Vodovodní přípojka

Místo napojení a trasa vodovodní přípojky byla dohodnuta s majitelem nemovitosti. Celková délka vodovodní přípojky je 4,30m, z toho část v délce 3,10m je vedena po veřejném pozemku p.č. 2286/3. Vodovodní přípojka je v celé délce navržena z trub PE-MD 32x4,4mm a bude vedena v rýze v nezámrzné hloubce min.1,2m. Pro uložení potrubí je nutné na dně výkopu provést pískové lože tl.100mm a obsyp potrubí bude proveden prosetou zeminou min. 300mm nad vrchol potrubí. V případě nevhodného materiálu se obsyp provede pískem. Vodoměrná sestava (kulový uzávěr 1" FF páčka - vodoměr MNQN 2,5 - zpětný ventil - kulový uzávěr s vypouštěním 1" FF páčka) bude osazena ve plastové vodoměrné šachtě. Kruhová šachta o průměru 1200mm a výšce 1500mm bude obetonována. Vstupní komín bude opatřen pochozím poklopem. Vodoměrná šachta bude umístěna na pozemku stavebníka p.č.101. Při vedení trasy přípojky po veřejném pozemku p.č.2286/3 dojde ke křížení s kabely veřejného osvětlení. V místě křížení je nutné provést výkopové práce ručně.

4) Poznámky

Ochranné pásmo vodovodní přípojky je 2,0 m od osy na obě strany. V tomto ochranném pásmu je možné vykonávat stavební činnost jen se souhlasem provozovatele a majitele přípojky. Ochranné pásmo nesmí být zastavěné a musí být přístupné pro případné opravy.


Vodovodní přípojka nesmí být armaturou propojena s jiným zdrojem vody. V případě, že provozovatel tuto skutečnost zjistí, je oprávněn přípojku odpojit.

Před započítáním výkopových prací je nutné, aby investor zajistil vytýčení veškerých inženýrských sítí v trase přípojek, aby při výkopových pracích nedošlo k jejich porušení.

- Při stavbě budou dodrženy hlavně normy ČSN 75 5411 a související ČSN.

V Rakovníku, srpen 2022

Petr Tichý
projektant


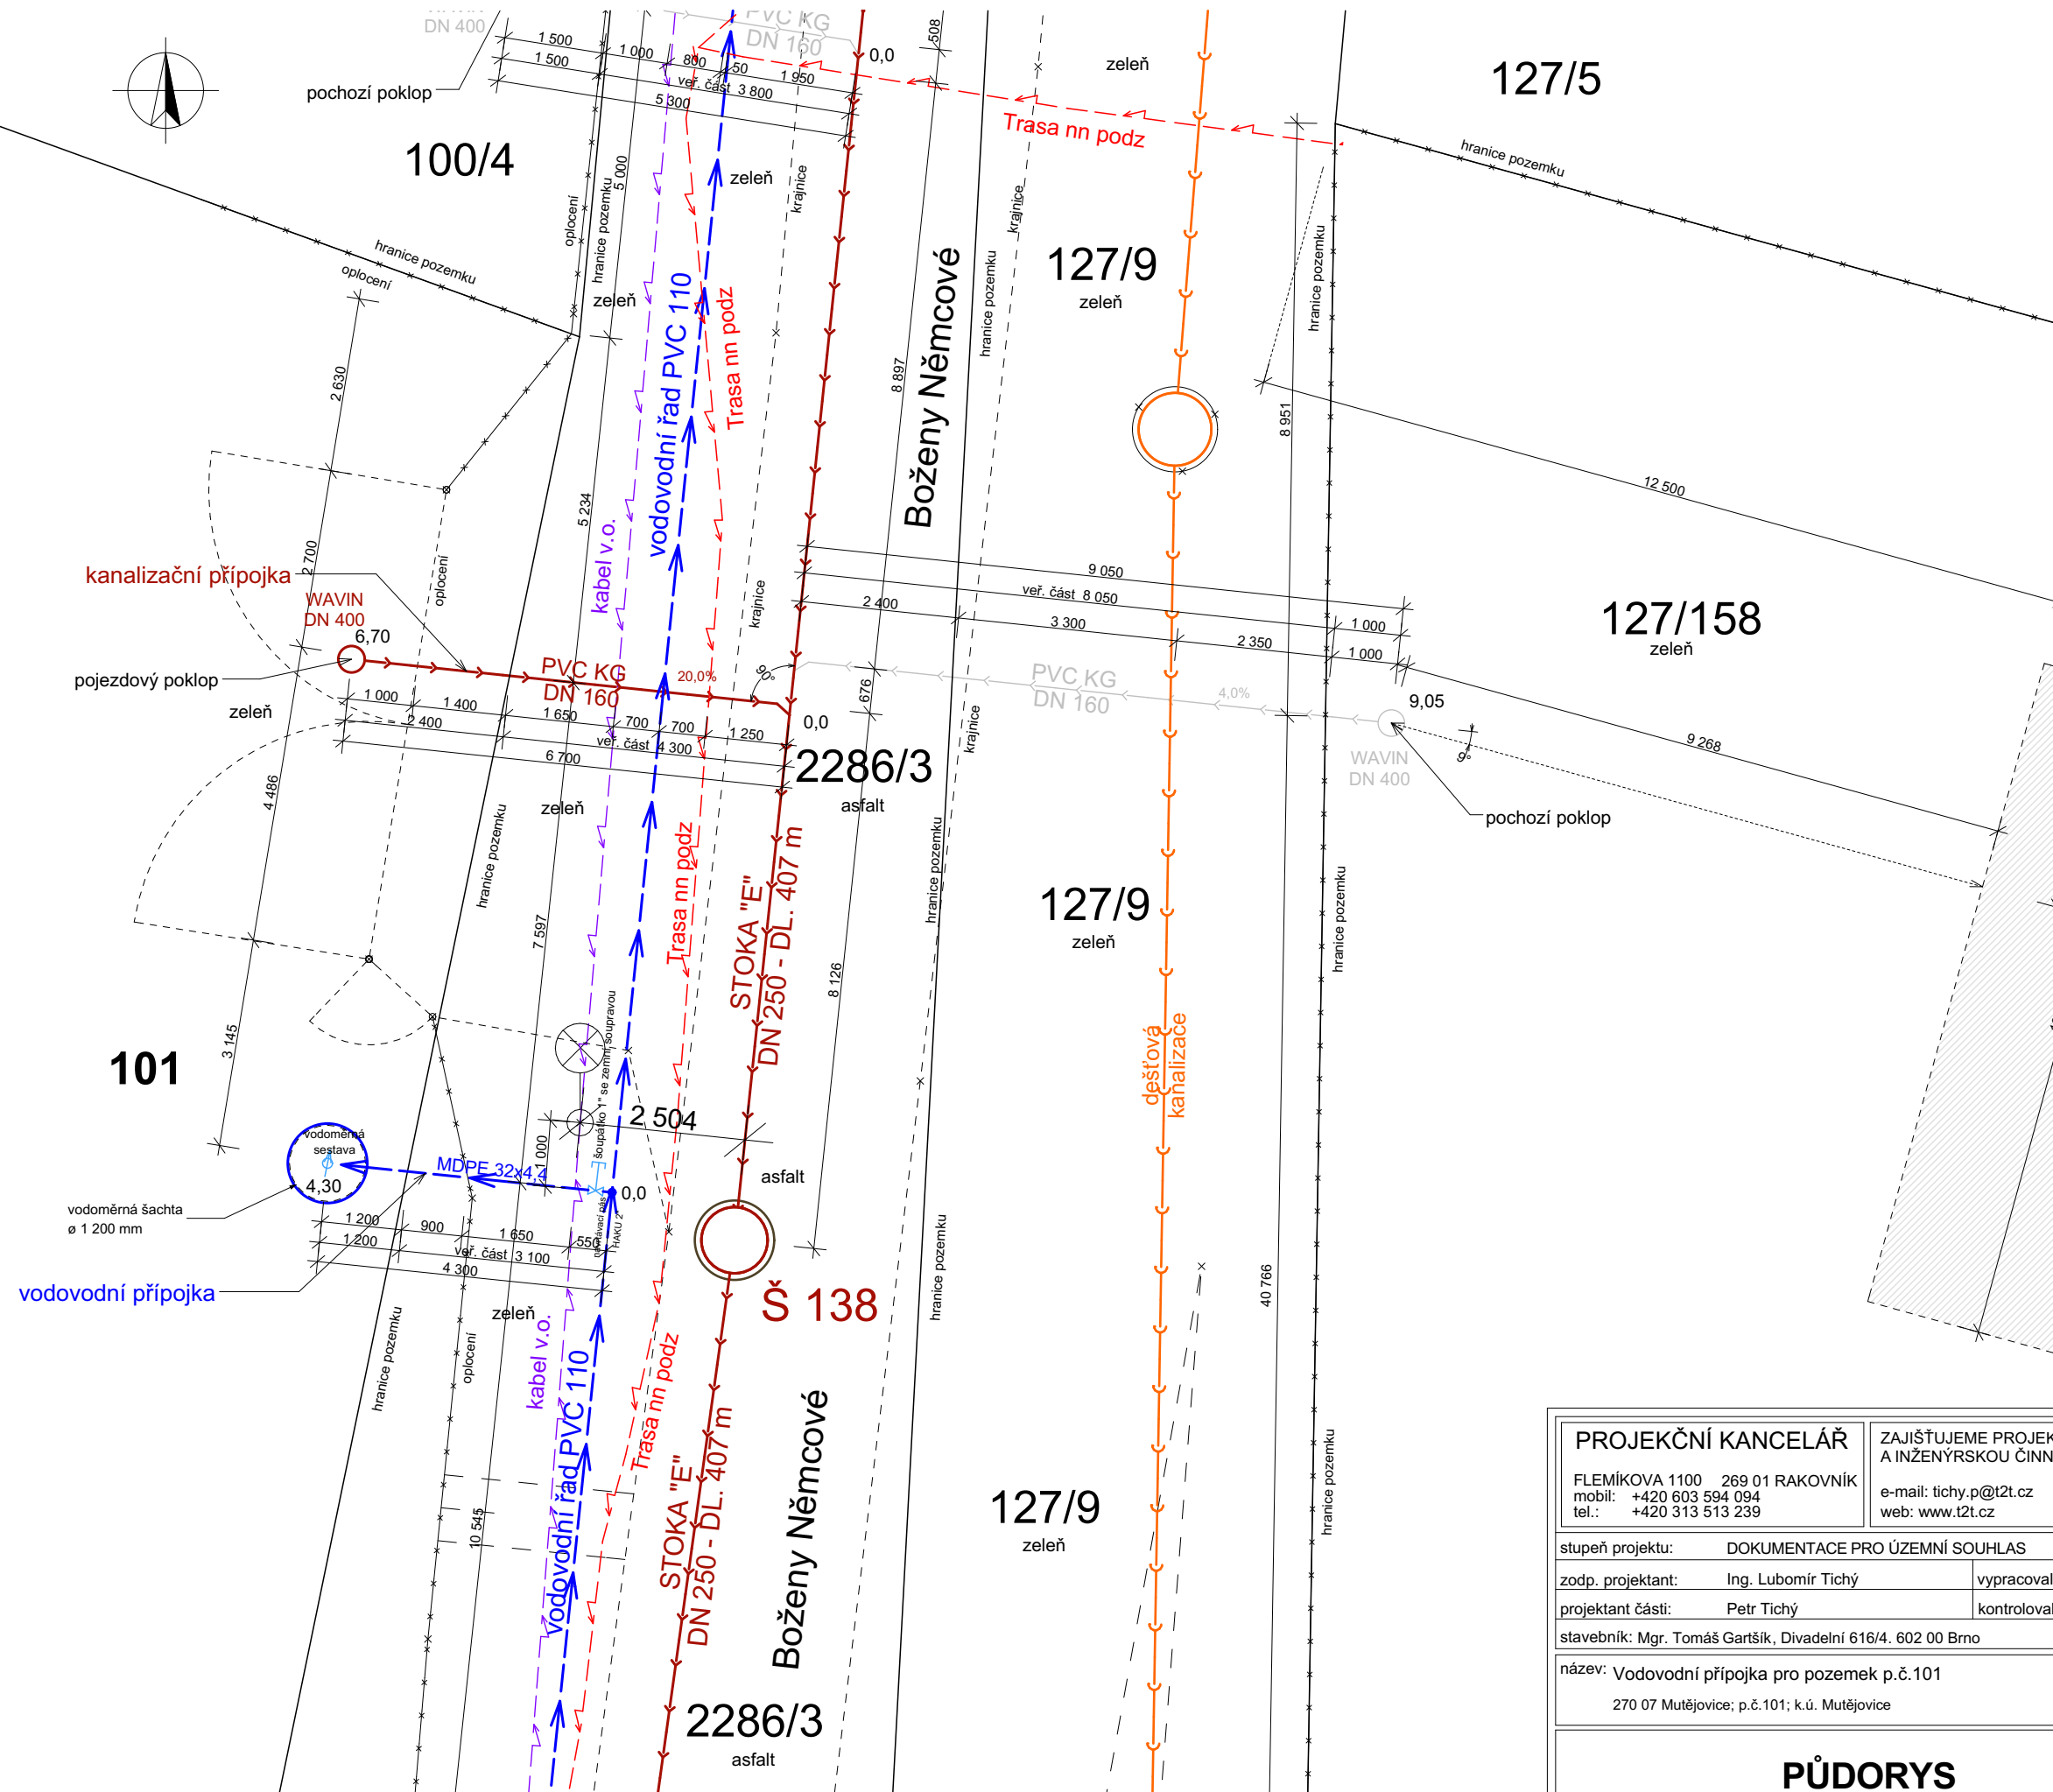


PROJEKČNÍ KANCELÁŘ FLEMIKOVA 1100 269 01 RAKOVNÍK mobil: +420 603 594 094 tel.: +420 313 513 239		ZAJIŠŤUJEME PROJEKČNÍ PRÁCE A INŽENÝRSKOU ČINNOST e-mail: tichy.p@t2t.cz web: www.t2t.cz			
stupeň projektu: DOKUMENTACE PRO ÚZEMNÍ SOUHLAS					
zodp. projektant: Ing. Lubomír Tichý		vypracoval: Petr Tichý			
projektant části: Petr Tichý		kontroloval: Ing. Lubomír Tichý			
stavebník: Mgr. Tomáš Gartšík, Divadelní 616/4. 602 00 Brno					
název: Vodovodní přípojka pro pozemek p.č.101 270 07 Mutějovice; p.č.101; k.ú. Mutějovice			formát: 1 x A3 ISO		
			datum: 08 / 2022		
			měřítko: 1:100		
PŮDORYS			č.výkresu:		
			3		
			č.výtisku:		

PODÉLNÝ PROFIL

M 1 : 100

pozemek p.č.	2286/3	101
dílčí vzdálenost	3,10	1,20
povrch	zeleň	zeleň

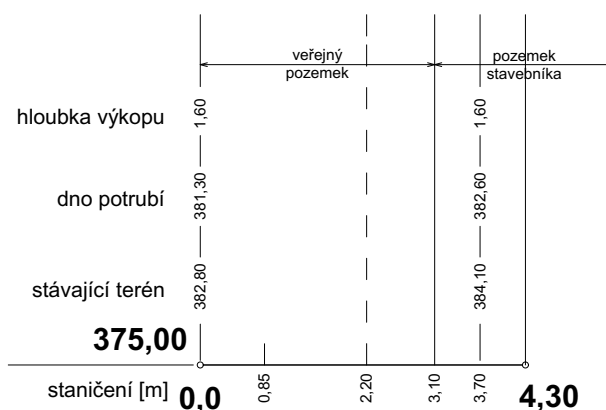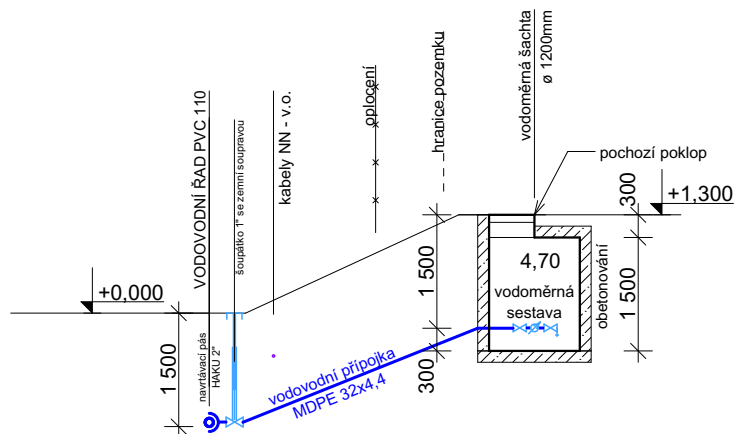

MATERIÁL - PROFIL	MDPE 32x4,4
SKLON [%] - DÉLKA [m]	30,0 % 4,30 m

PROJEKČNÍ KANCELÁŘ

FLEMÍKOVA 1100 269 01 RAKOVNÍK
 mobil: +420 603 594 094
 tel.: +420 313 513 239

ZAJIŠŤUJEME PROJEKČNÍ PRÁCE
 A INŽENÝRSKOU ČINNOST

e-mail: tichy.p@t2t.cz
 web: www.t2t.cz



stupeň projektu: DOKUMENTACE PRO ÚZEMNÍ SOUHLAS

zodp. projektant: Ing. Lubomír Tichý

vypracoval: Petr Tichý

projektant části: Petr Tichý

kontroloval: Ing. Lubomír Tichý

stavebník: Mgr. Tomáš Gartšík, Divadelní 616/4. 602 00 Brno

název: Vodovodní přípojka pro pozemek p.č.101

270 07 Mutějovice; p.č.101; k.ú. Mutějovice

formát: 1 x A4 ISO

datum: 08 / 2022

měřítko: 1:100


č.výkresu:

4

č.výtisku:

PODÉLNÝ PROFIL

VZOROVÝ PŘÍČNÝ ŘEZ VÝKOPEM - VODOVOD

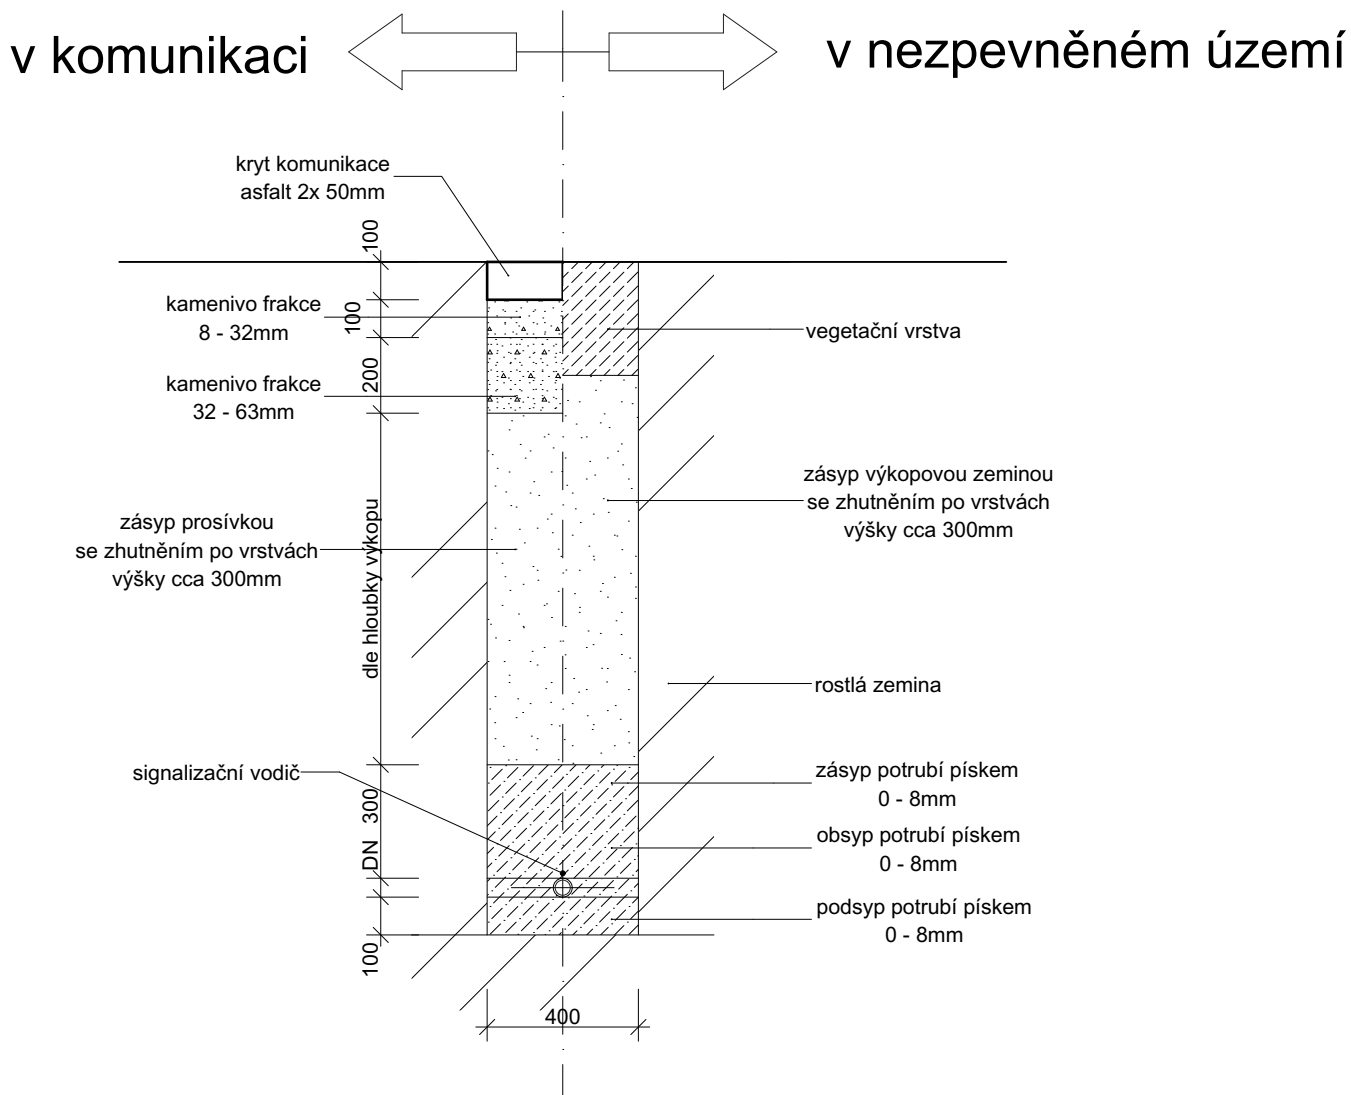

PROJEKČNÍ KANCELÁŘ

FLEMÍKOVA 1100 269 01 RAKOVNÍK
 mobil: +420 603 594 094
 tel.: +420 313 513 239

ZAJIŠŤUJEME PROJEKČNÍ PRÁCE
 A INŽENÝRSKOU ČINNOST

e-mail: tichy.p@t2t.cz
 web: www.t2t.cz



stupeň projektu: DOKUMENTACE PRO ÚZEMNÍ SOUHLAS

zodp. projektant: Ing. Lubomír Tichý

vypracoval: Petr Tichý

projektant části: Petr Tichý

kontroloval: Ing. Lubomír Tichý

stavebník: Mgr. Tomáš Gartšík, Divadelní 616/4. 602 00 Brno

název: Vodovodní přípojka pro pozemek p.č.101

270 07 Mutějovice; p.č.101; k.ú. Mutějovice

formát: 1 x A4 ISO

datum: 08 / 2022

měřítko: 1:20

č.výkresu:

č.výtisku:

VZOROVÝ PŘÍČNÝ ŘEZ

5