

DŮM č.p. 312, ul. GOČÁROVA, HRADEC KRÁLOVÉ
OPRAVA A STAVEBNÍ ÚPRAVY OBJEKTU
PŮDORYS 1. PP - MĚŘ. 1 : 50
-- NOVÝ STAV --

LEGENDA MÍSTNOSTÍ





OZN.	NÁZEV MÍSTNOSTI	PLOCHA M ²	ÚPRAVA PODLAHY	ÚPRAVA STĚN A STROPU
0.01	KOMERČNÍ PROSTOR I	86,60	BETONOVÁ MAZANINA	STUKOVÁ OMÍTKA HLADKÁ,
0.02	KOMERČNÍ PROSTOR II	81,40	BETONOVÁ MAZANINA	STUKOVÁ OMÍTKA HLADKÁ,
0.03	ÚKLIDOVÁ KOMORA	1,25	KERAMICKÁ DLAŽBA	BĚLINOVÝ OBKLAD V= 1,50 M STUKOVÁ OMÍTKA HLADKÁ, TONOVANÁ MALBA,
0.04	ÚKLIDOVÁ KOMORA	1,25	KERAMICKÁ DLAŽBA	BĚLINOVÝ OBKLAD V= 1,50 M STUKOVÁ OMÍTKA HLADKÁ, TONOVANÁ MALBA,
0.05	PŘEDSÍNĚ A WC ŽENY	8,32	KERAMICKÁ DLAŽBA	BĚLINOVÝ OBKLAD V= MIN.1,80M, STUKOVÁ OMÍTKA HLADKÁ, TONOVANÁ MALBA,
0.06	PŘEDSÍNĚ A WC MUŽI	7,65	KERAMICKÁ DLAŽBA	BĚLINOVÝ OBKLAD V= MIN.1,80M, STUKOVÁ OMÍTKA HLADKÁ, TONOVANÁ MALBA,
0.07	VSTUPNÍ PROSTOR A SCHODIŠTĚ	19,18	BETONOVÁ MAZANINA	STUKOVÁ OMÍTKA HLADKÁ,
0.08	PŮVODNÍ SCHODIŠTĚ	---	STUPNĚ SCHODU KAMENNÝ MASIV	STUKOVÁ OMÍTKA HLADKÁ,
0.09	VYTAHOVÁ ŠACHTA	2,03	BETONOVÁ MAZANINA VE SPÁDU	POHLEDOVÝ BETON

MÍSTNOSTI BEZ SPECIFIKACE VYUŽITÍ BUDOU PROVEDENY BEZ NÁSLAPNYCH VRSTEV PODLAH

- PŮVODNÍ KONSTRUKCE
- SCHEMA KONSTRUKCÍ V 1.NP
- BOURANÉ KONSTRUKCE
- NOVÉ SVISLÉ KONSTRUKCE
- ZB. MONOLIT. KCE ANGLICKÝCH DVORČŮ

POZNÁMKA:

- PODKLAD - ZAMĚŘENÍ STÁVAJÍCÍHO STAVU FIRMOU "SUMA projekt", VOLNÉ SDRUŽENÍ PROJEKTANTŮ, JIŽNÍ 870, HRADEC KRÁLOVÉ.
- TLouŠTKY ZDIVA A STROPŮ ORIENTAČNÍ, OVĚŘIT PŘI REALIZACI
- SVĚTLÉ VÝŠKY MĚŘENY VZDÝ OD ČISTÉ PODLAHY, KOTY PODLAH JSOU ÚROVNĚ STÁVAJÍCÍCH PODLAH, BUDOU SJEDNOCENY NA KOTU DLE USPOŘÁDÁNÍ STÁVAJÍCÍHO SCHODIŠTĚ A PŘIDANÉHO STUPNĚ
- PŮVODNÍ OKENNÍ OTVORY BUDOU ZVĚTŠENY DO ANGLICKÝCH DVORČŮ
- VÝŠKA OTVORŮ - PŮVODNÍ NADPRAŽÍ, PARAPET V=500 MM, SÍRKU SJEDNOTIT NA 1000 MM
- KCE ANGLICKÝCH DVORČŮ - ZB. MONOLIT. KCE, VÝZTUŽ (MIN.) SÍŤ KARI, IZOLACE 1x SKLOBIT NATAV. + NP, KRYTÍ 2x GEOTEXTILIE 300G/M
- DNO VE SPÁDU DO DVORČOVÝCH VPUSTÍ, MIN. 100 MM POD ÚROVŇÍ H.H. PARAPETU OKEN. OTVORU
- ZAKRYTÍ - POROŘOST (ŽAROVÉ POZINK.) A OZDOBNÁ OCEĽ. MRIZ
- PROVEDENÍ OCEĽOVÝCH KONSTRUKCÍ:
 - OZN. ① - DVOJICI OCEĽ. PROFILŮ OSADIT (VTLAČIT) DO ČERSTVÉ CEM. MALTY V DRAŽCE VE ZDIVU, V HORNÍ ČÁSTI PŘIVÁRIT K NOVÉMU OCEĽ. TRÁMU OZN. ②, PROVEDENÍ DLE DET. "A", VE SPODNÍ ČÁSTI PŘIVÁRIT K NOVÉMU OCEĽ. TRÁMU (OTTO OZN. ②), ULOŽENÉMU POD ÚROVŇÍ PODLAHY. (BUDE VYTVOŘEN UZAVŘENÝ OCEĽ. RÁM V MÍSTĚ VYBOURANÝCH STĚN.)
 - OZN. ② - TRÁM Z OCEĽ. PROFILŮ, OSADENÍ A PROVEDENÍ DLE DET. "B" A PŘIVÁRIT K OPĚRNÝM OCEĽ. PROFILŮM OZN. ①
 - OZN. ③ - TRÁM Z OCEĽ. PROFILŮ, OSADENÍ A PROVEDENÍ DLE DET. "B"
- MÍSTNOSTI BEZ SPECIFIKACE VYUŽITÍ BUDOU PROVEDENY BEZ NÁSLAPNYCH VRSTEV PODLAH

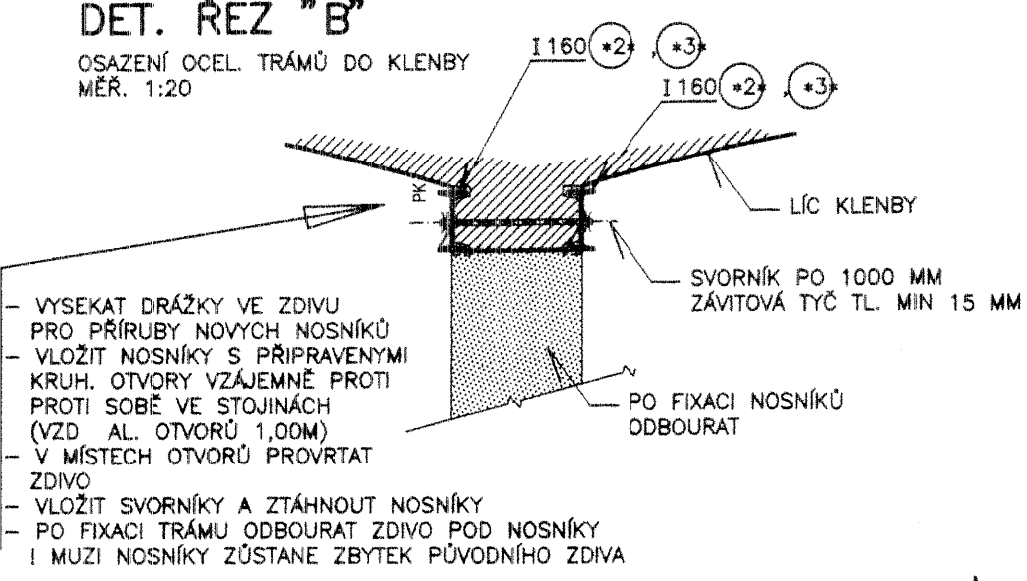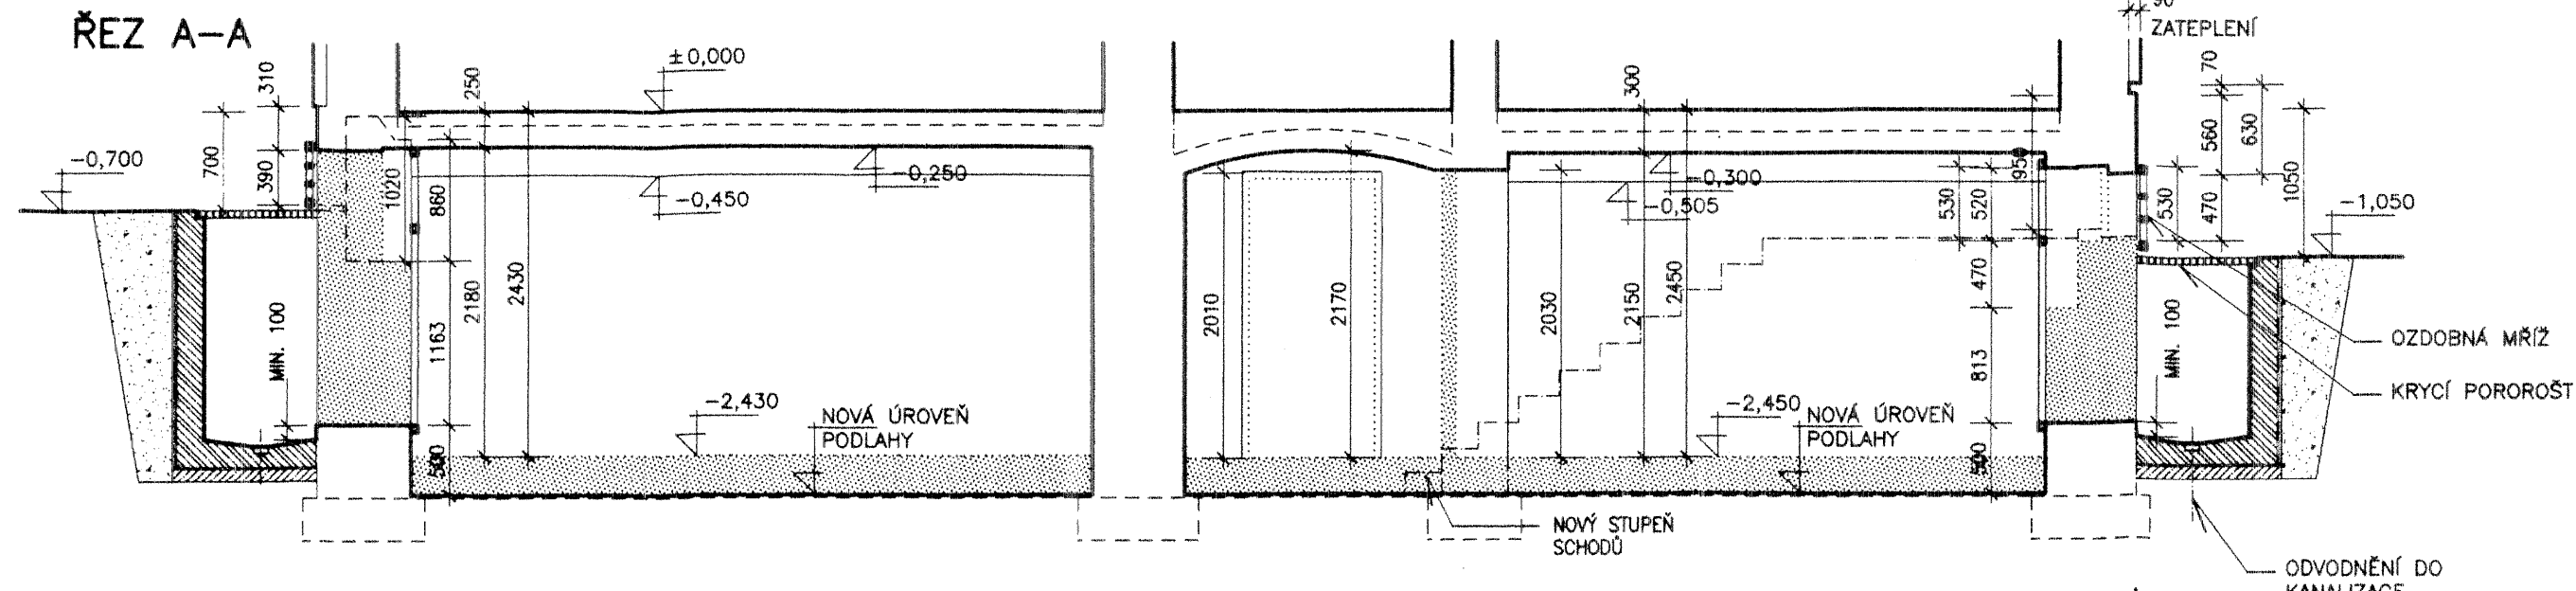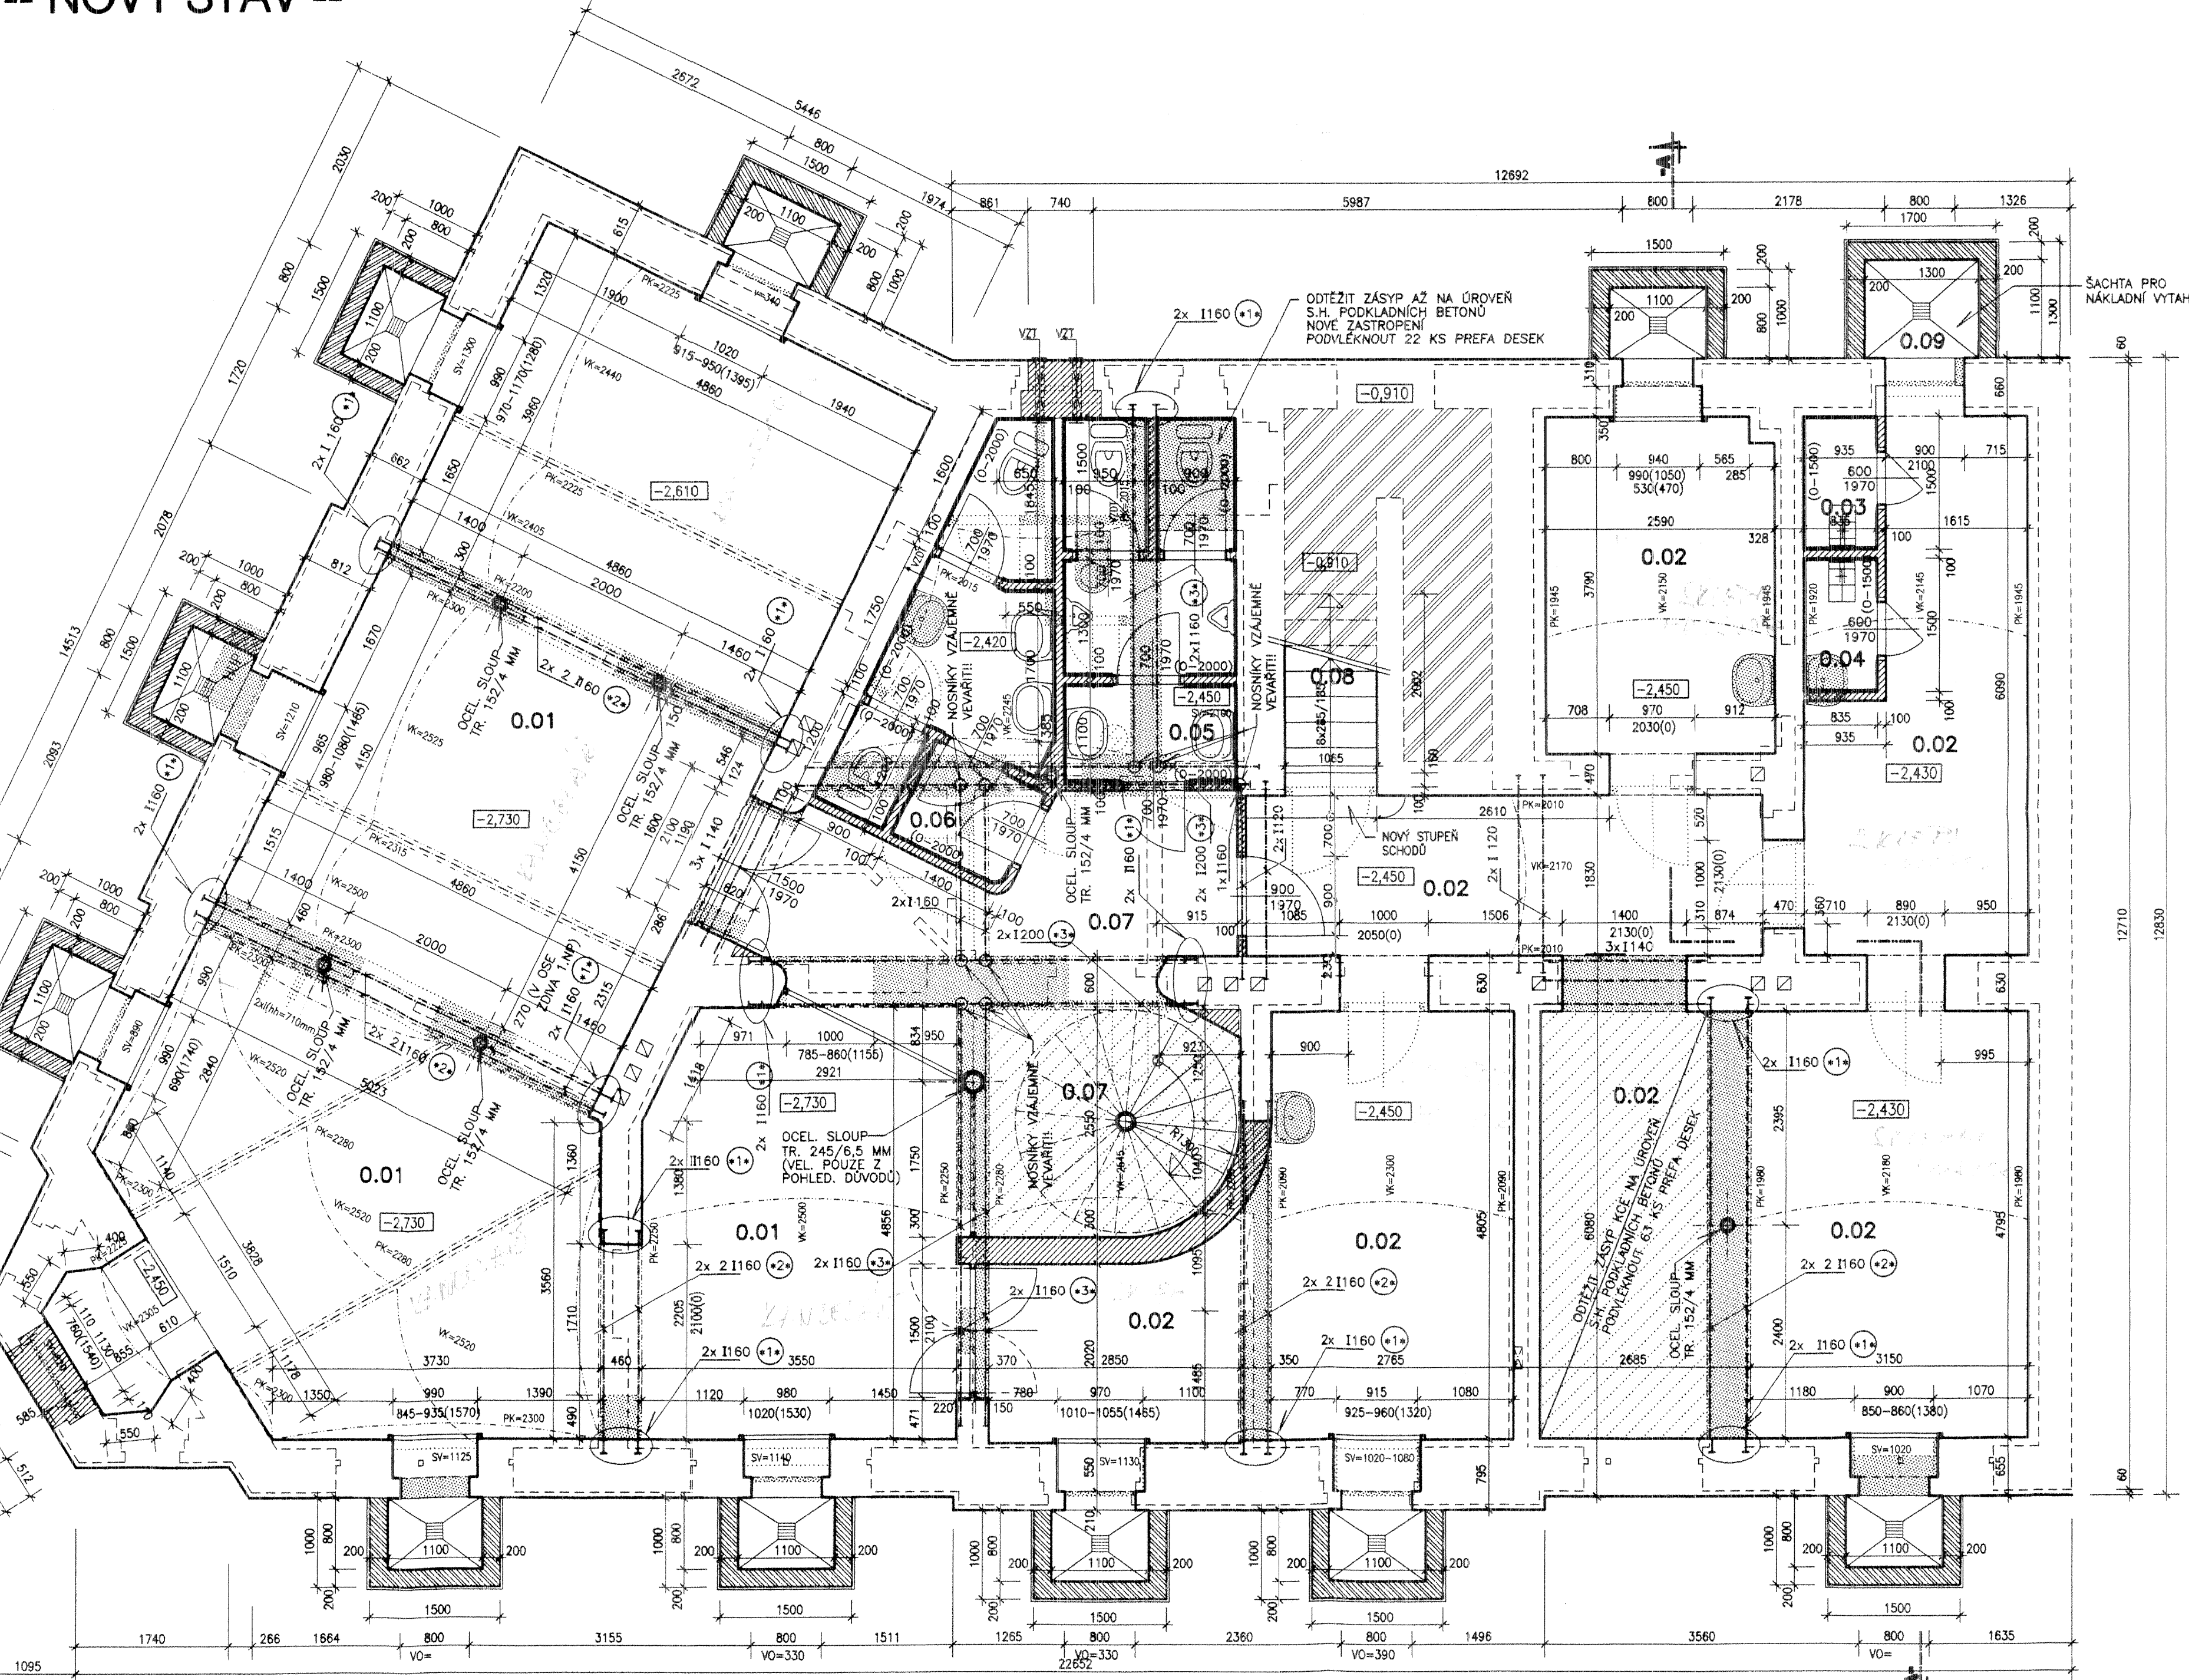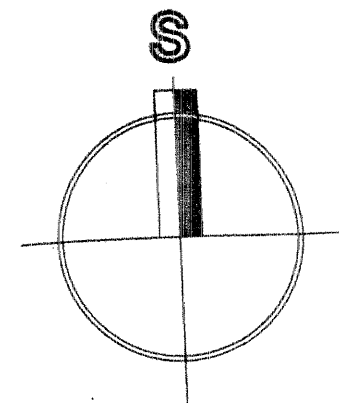

INVESTOR: AKCENTA CZ U VRŠOVICKÉHO HRBITOVA 554, PRAHA 10		PROJEKTANT: makoch	PARE: 1
NÁZEV ZAKÁZKY: DŮM č.p. 312, ULICE GOČÁROVA, HRADEC KRÁLOVÉ OPRAVA A STAVEBNÍ ÚPRAVY OBJEKTU		STUPEŇ P.D.: 08/2007	REALIZACNÍ
NÁZEV VÝKRESU: PŮDORYS 1. PP -- NOVÝ STAV --		POČET A4: 8	1 : 50
		ČÍSLO ZAKÁZKY: 04/2005	ČÍSLO VÝKRESU: 03